Stadt Wuppertal

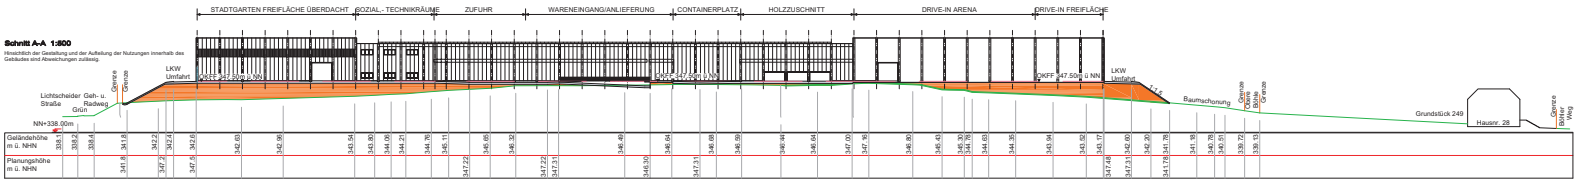

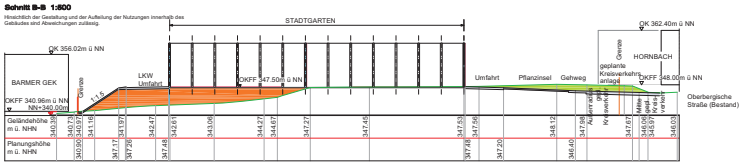

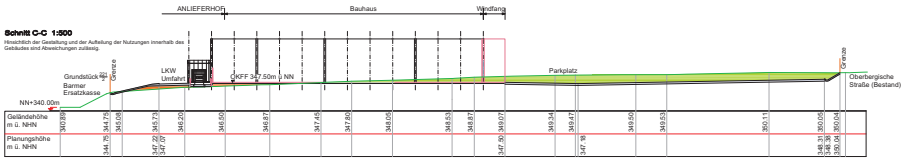

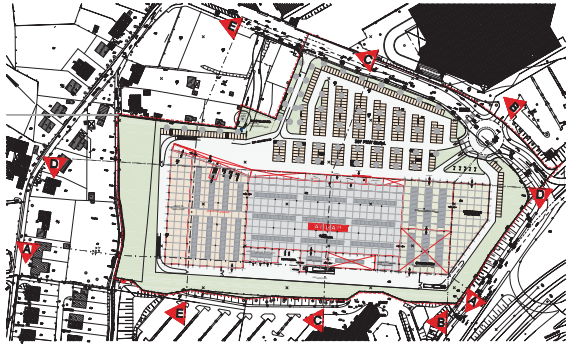

Gemarkung Barmen Flur 213

Lageplan mit Schnittlinien

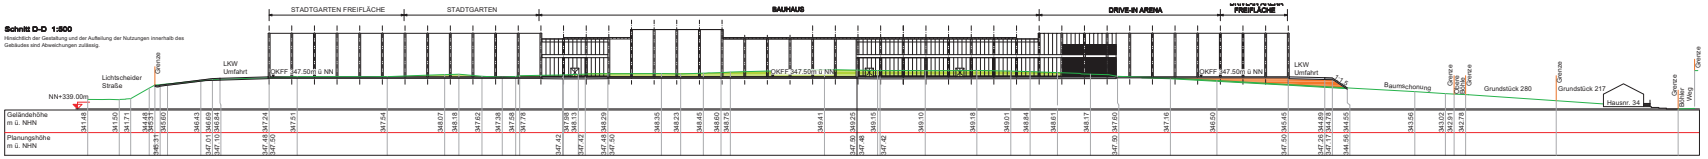

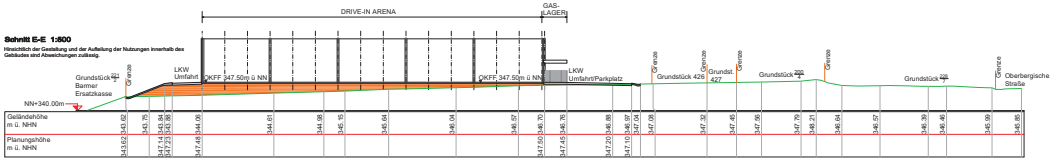

LEGENDE DER GELÄNDESCHNITTE:

Auffüllung

Abtragung

1114/1V

Planteil 3

Die Planunterlage i. S. d. §1 PlanzV hat den Stand vom 14.05.2012

Vermessungsbüro SEAD
Am Malzbüchel 1
50667 Köln

Wuppertal, den

Öffentlich bestellter Vermessungsing.

Die Planung ist gemäß §2 PlanzV festgelegt.

Vermessungsbüro SEAD
Am Malzbüchel 1
50667 Köln

Wuppertal, den

Öffentlich bestellter Vermessungsing.

Vorhabenträger: Cosmos Grundstücks- und Vermögens-verwaltungs GmbH
Gutenbergstr. 21
68167 Mannheim

Wuppertal, den

Geschäftsführer

Dieser vorhabenbezogene Bebauungsplan wurde entworfen im Mai 2012

Baumann+Schmitz Architekten
Bismarckstr. 27-29
50672 Köln

Wuppertal, den

Entwurfsverfasser

Abgestimmt im Reliant Bauen und Wohnen
Der Oberbürgermeister
Wuppertal, den
I.A.

Ressortleiter

Der Ausschuss für Stadtentwicklung, Wirtschaft und Bauen (AStaWiBa) hat am 28.09.2011 für diesen Plan 1114/1V die Einleitung des Satzungsverfahrens gem.§ 12 i.V.m.§ 13a BauGB beschlossen.

Farbe der Eintragung
Wuppertal, den

Vorsitzender des AStaWiBa

Der Ausschuss für Stadtentwicklung, Wirtschaft und Bauen (AStaWiBa) hat am 00.00.2012 für diesen Plan 1114/1V die Änderung des Satzungsverfahrens und die Offenlegung (§3 Abs. 2 BauGB) beschlossen.

Farbe der Eintragung
Wuppertal, den

Vorsitzender des AStaWiBa

Dieser Plan Nr. 1114/1V ist vom 00.00.2012 bis zum 00.00.2012 öffentlich ausgelegt worden (§3 Abs. 2 BauGB).

Farbe der Eintragung
Reliant Bauen und Wohnen
Wuppertal, den

I.A.

Maßstab: 1 : 1000 — 0 m 10 m 20 m 30 m — Lage im Stadtplan: 37378

Baumarkt Lichtscheid - Entwurf Stand 26.07.2012

1114/1V Planteil 3

Vorhaben- und Erschließungsplan