Copie von Plan No. 1818

Anlage 03b zur VO/0658/12

II. J 972/20.

Die im vorliegenden Plane in rot dargestellten Linien für die Trassierung A-B-C-D-E, J-D und F-G-H werden hiermit gemäß § 8 des Fluchtliniengesetzes vom 2. Juli 1875 mit Wirkung vom heutigen Tage festgesetzt, nachdem der Plan nach § 7 des genannten Gesetzes 14 Tage lang zu jedermanns Einsicht offen gelegen hat und Einwendungen dagegen nicht erhoben worden sind.

Elberfeld, den 27. August 1920

Der Oberbürgermeister
I. V.
Der Beigeordnete
Frey Bertgen

Längenprofile

zum Fluchtlinienplan über Strassenzüge

am

Hackland.

Strasse A-B-C-D-E.

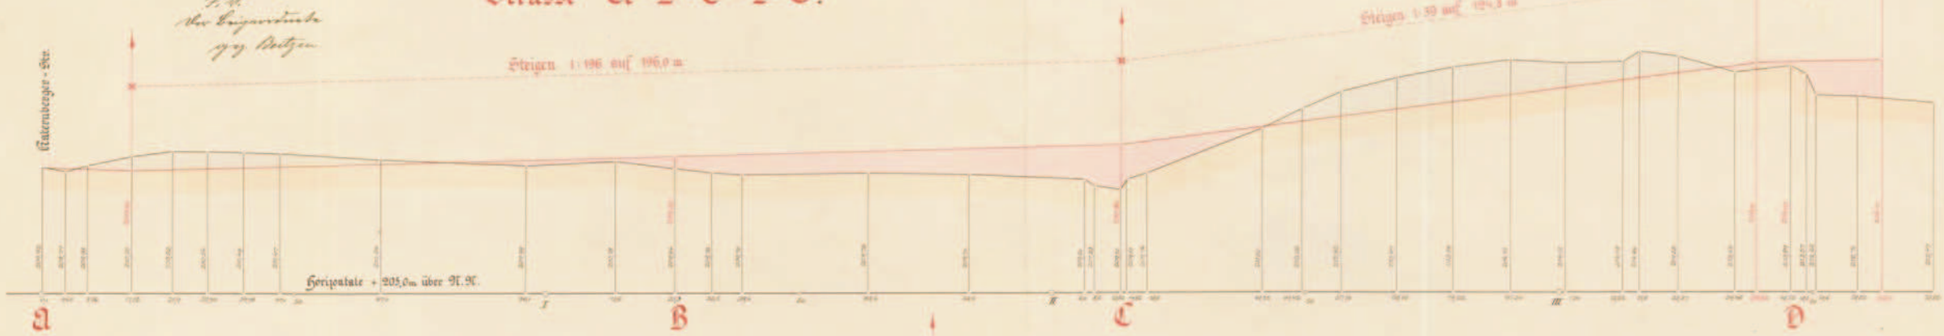

Strasse A-B-C-D-E.

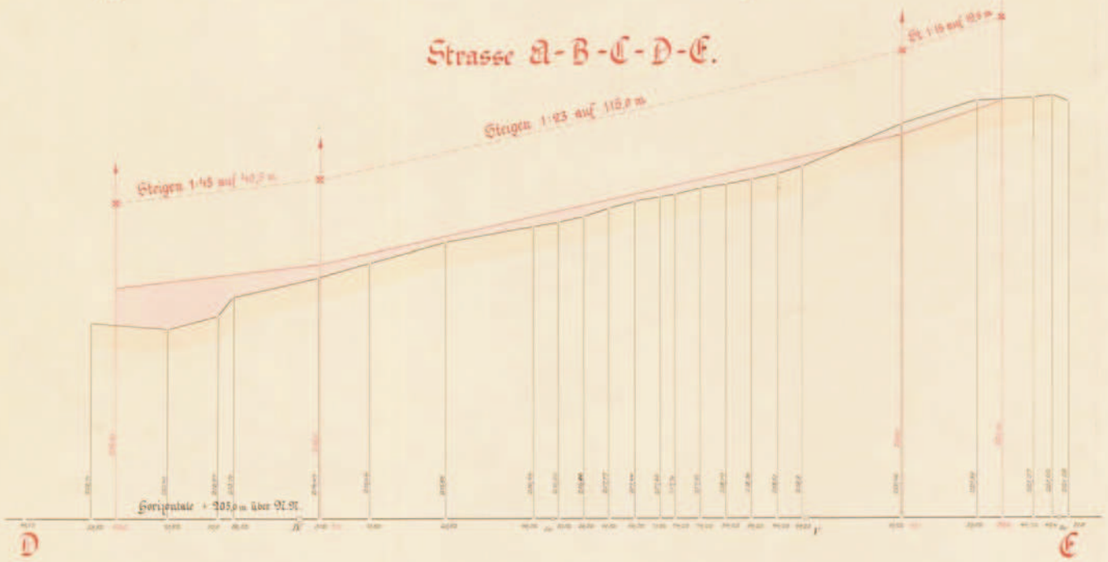

Strasse J-D.

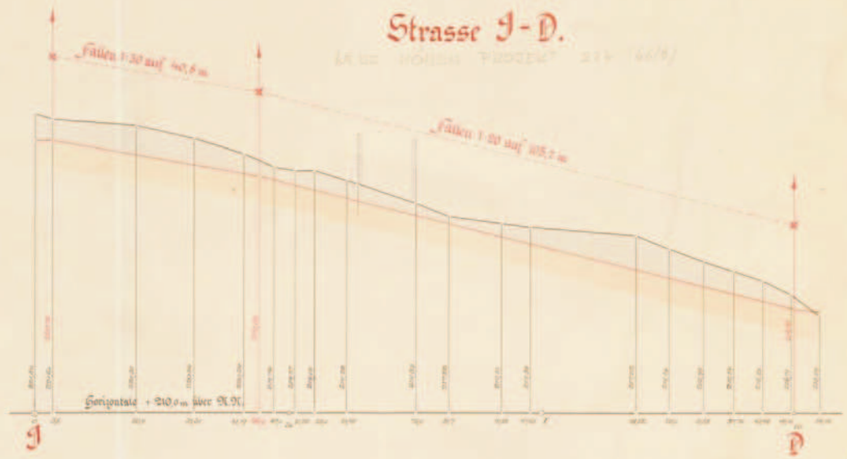

Strasse F-G-H.

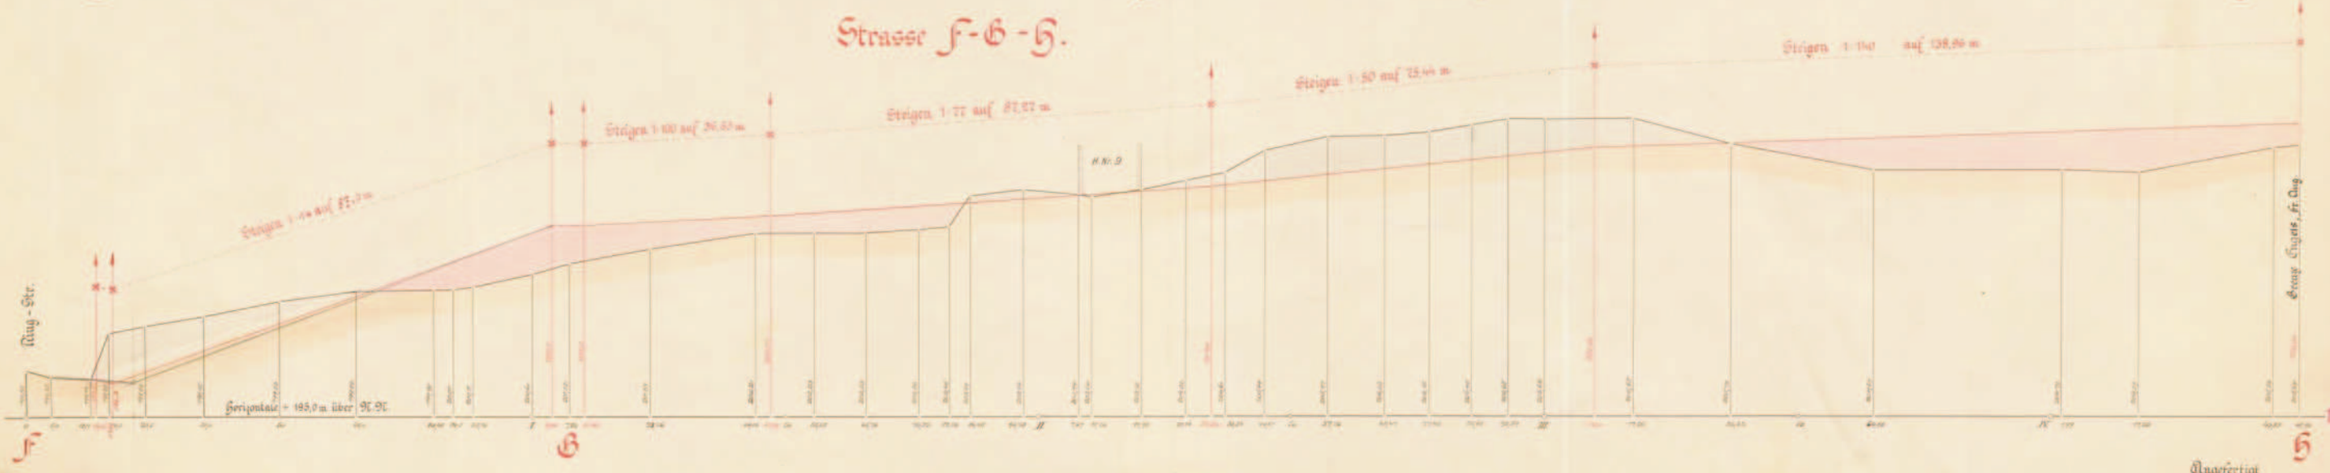

Maßstab

1:500 für die Längen

1:100 für die Höhen

Höhenplan 843

Angefertigt Elberfeld im März 1920 u. Juni 1920.

Fluchtlinienplan No. 843

Ruhs — vereideter Landmesser

Stadtbauinspektor