



Y 32376416.091  
X 5681766.777

Y 32376555.149  
X 5681692.590

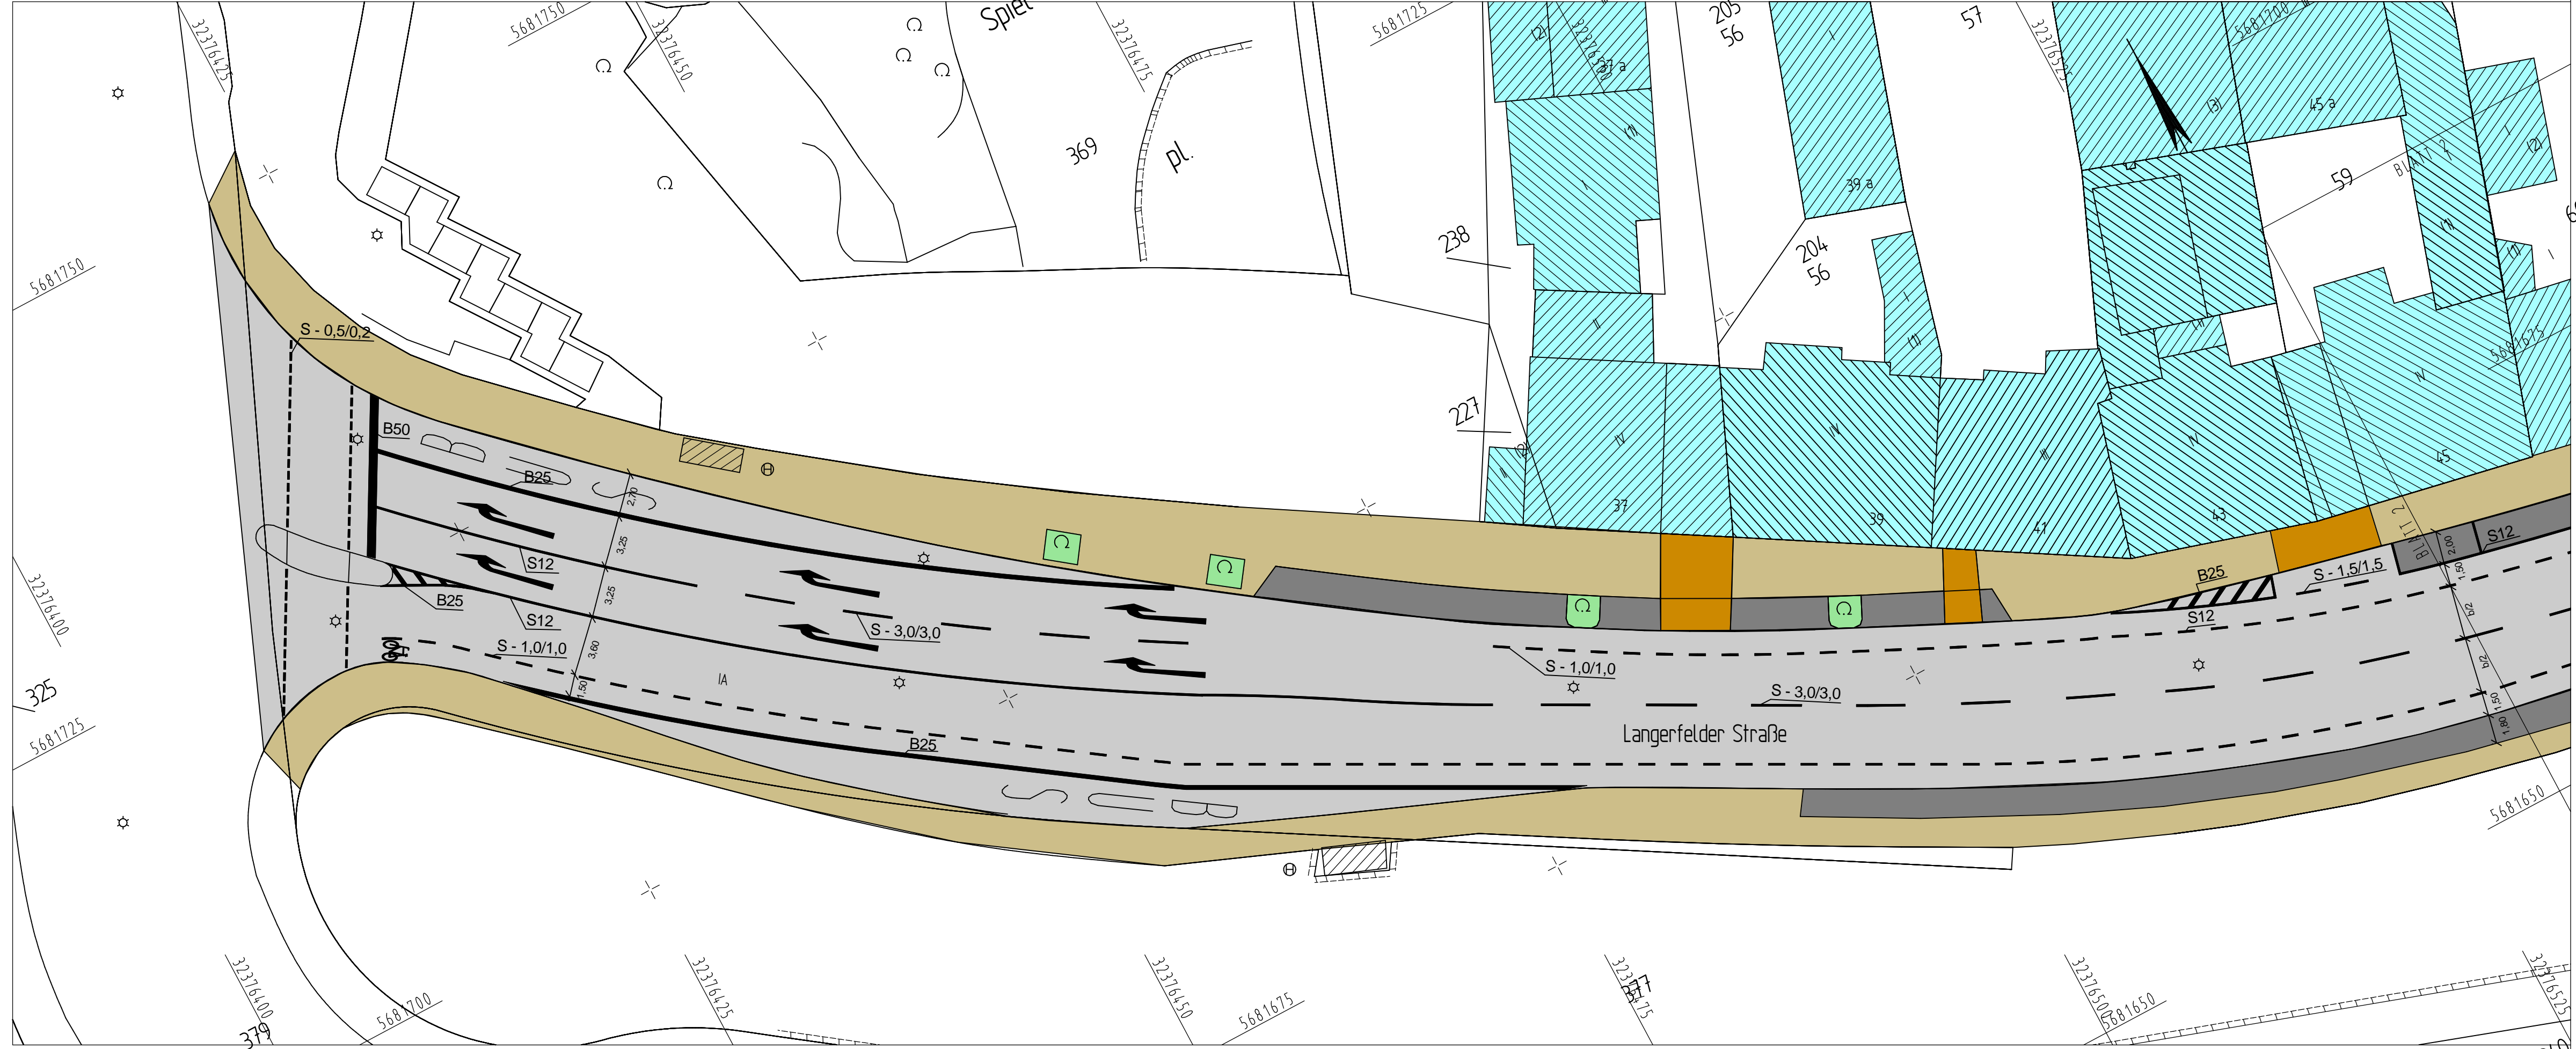

Y 32376385.835  
X 5681710.065

Y 32376524.843  
X 5681635.878

 

Index	Änderung	Datum	erstellt	gesehen

Bauherr: <b>Wuppertal</b> Ressort Straßen und Verkehr, Abteilung 104.2 - Straßenbau Stadt Wuppertal, Johannes-Rau-Platz 1, 42275 Wuppertal	bearbeitet/erstellt: 04.2012 / Gellhaus gesehen: 04.2012 / Dr. Betz	gesehen: 04.2012 / Reichl
---	--	------------------------------

Ausfertigung: (....) Anlage: (....)

<b>Geschäftsbereich 1.2 Stadtentwicklung, Bauen, Verkehr, Umwelt Ressort Straßen und Verkehr</b>		
<b>Abteilung 104.2</b> Zur Ausführung genehmigt:	<b>Abteilung 104.11</b> Anordnungs-Nr.: ..... Die vorbezeichnete Maßnahme wird hiermit gem. § 45 (3) StVO angeordnet. Ich bitte die Maßnahme nach § 45 (5) StVO zu veranlassen. an 104. .... M.d.B. um Rückmeldung des Ausführungsdatums	<b>Abteilung 104.3</b>
Wuppertal, den .....	Wuppertal, den .....	Wuppertal, den .....

<b>Projekt: Langerfelder Straße Anlegung Schutzstreifen</b>	
Planart: <b>Markierungsplan</b>	Maßstab: <b>1:250</b>
Bemerkung:	Weitergabe sowie Vervielfältigung dieser Unterlage, Verwertung und Mitteilung ihres Inhalts ist nicht gestattet, soweit nicht ausdrücklich zugestanden. Zweckerhandlungen verpflichten zu Schadenersatz. Alle Rechte vorbehalten.
Geodätische Grundlagen: Lagefestpunktfeld: Netz 77 Höhenfestpunktfeld: NHN-Höhen	Auftragsnummer 102.01 123456 / 08
<b>O-3318/87</b>	