


Y 32376674.562  
X 5681672.731

Y 32376826.098  
X 5681715.749

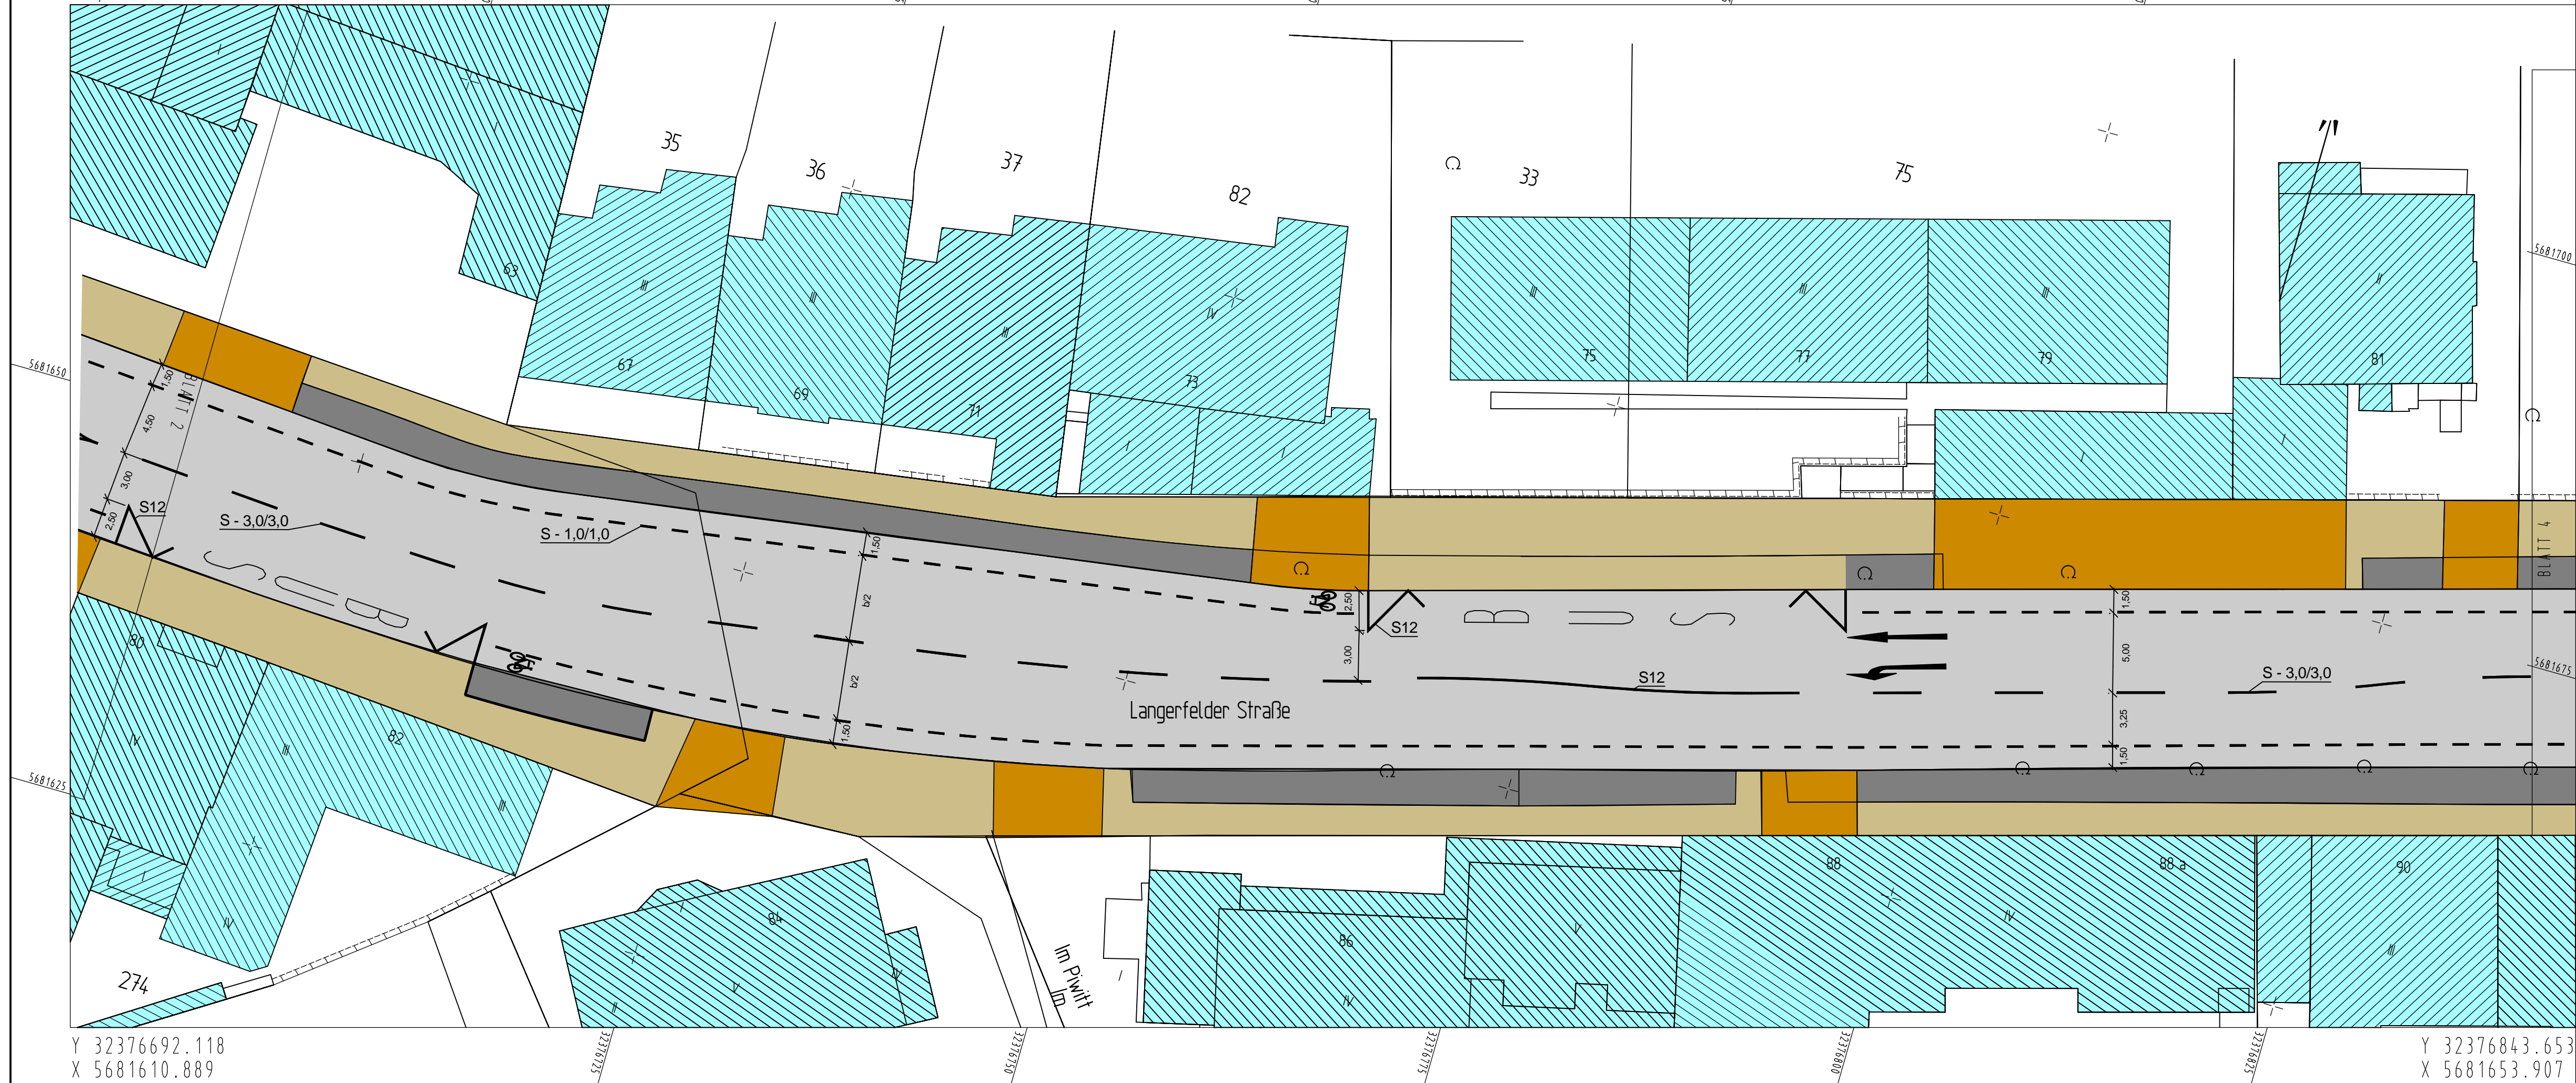

Y 32376692.118  
X 5681610.889

Y 32376843.653  
X 5681653.907



Index	Änderung	Datum	erstellt	gesehen

Bauherr:	bearbeitet/erstellt:
<b>Wuppertal</b> Ressort Straßen und Verkehr, Abteilung 104.2 - Straßenbau Stadt Wuppertal, Johannes-Rau-Platz 1, 42275 Wuppertal	04.2012 / Gellhaus gesehen: 04.2012 / Dr. Betz
gesehen:	gesehen:
	04.2012 / Reichl

Ausfertigung: (....) Anlage: (....)

<b>Geschäftsbereich 1.2 Stadtentwicklung, Bauen, Verkehr, Umwelt Ressort Straßen und Verkehr</b>		
Abteilung 104.2 Zur Ausführung genehmigt:	Abteilung 104.11 Anordnungs-Nr.: ..... Die vorbezeichnete Maßnahme wird hiermit gem. § 45 (3) StVO angeordnet. ich bitte die Maßnahme nach § 45 (5) StVO zu veranlassen. an 104. .... M.d.B. um Rückmeldung des Ausführungsdatums	Abteilung 104.3
Wuppertal, den .....	Wuppertal, den .....	Wuppertal, den .....

<b>Projekt: Langerfelder Straße Anlegung Schutzstreifen</b>	
Planart: <b>Markierungsplan</b>	Maßstab: <b>1:250</b>
Bemerkung:	Weitergabe sowie Vervielfältigung dieser Unterlage, Verwertung und Mitteilung ihres Inhalts ist nicht gestattet, soweit nicht ausdrücklich zugestanden. Zwischenhandlungen verpflichten zu Schadensersatz. Alle Rechte vorbehalten.
Geodätische Grundlagen: Lagefestpunktfeld: Netz 77 Höhenfestpunktfeld: NHN-Höhen	Auftragsnummer 102.01 123456 / 08
<b>O-3318/89</b>	