



Y 32376824.584
X 5681711.066

Y 32377004.772
X 5681762.188

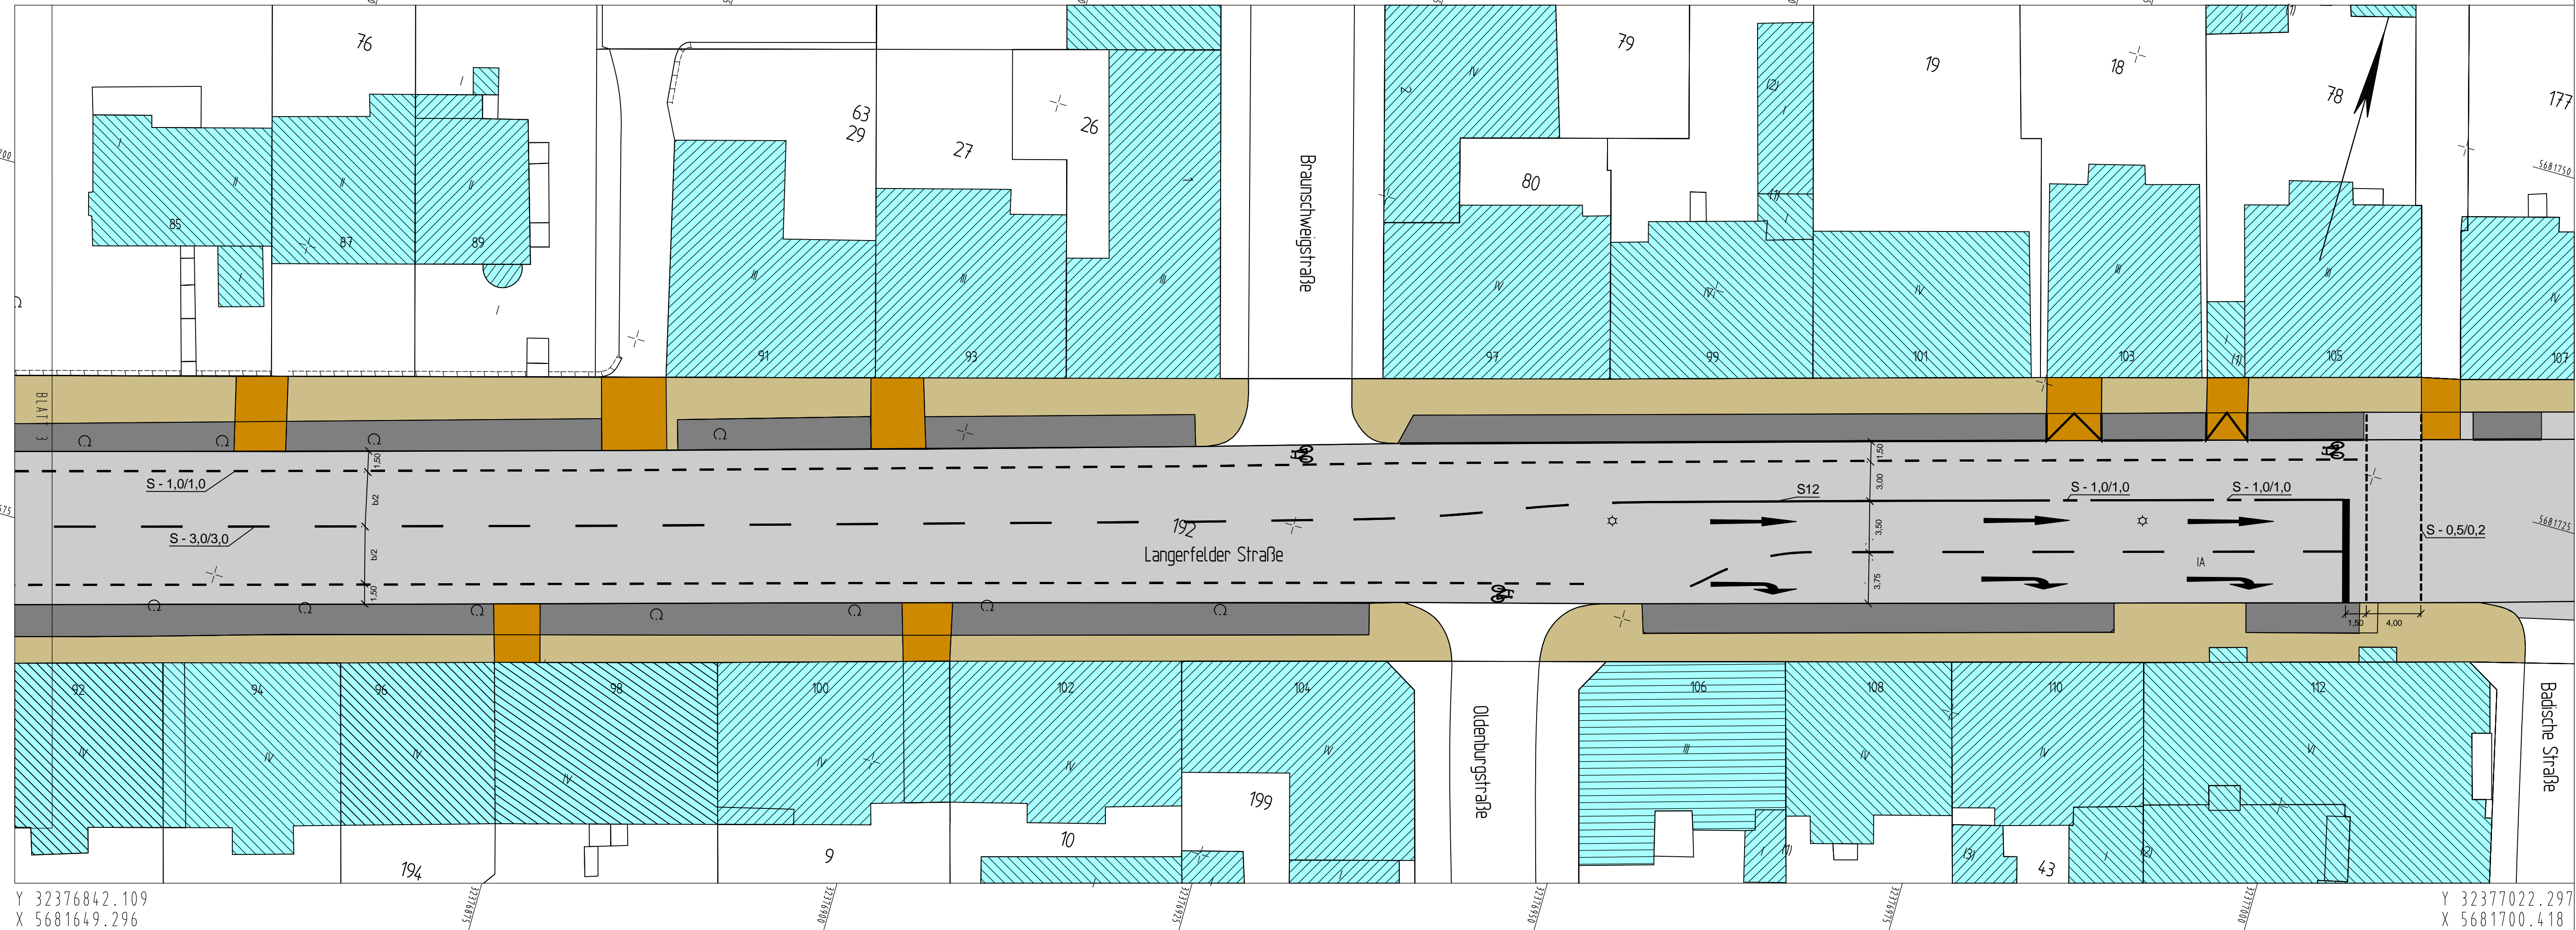

Y 32376842.109
X 5681649.296

Y 32377022.297
X 5681700.418

 

Index	Änderung	Datum	erstellt	gesehen

Bauherr: Wuppertal Ressort Straßen und Verkehr, Abteilung 104.2 - Straßenbau Stadt Wuppertal, Johannes-Rau-Platz 1, 42275 Wuppertal	bearbeitet/erstellt: 04.2012 / Gellhaus gesehen: 04.2012 / Dr. Betz	gesehen: 04.2012 / Reichl
---	--	------------------------------

Ausfertigung: (....) Anlage: (....)

Geschäftsbereich 1.2 Stadtentwicklung, Bauen, Verkehr, Umwelt Ressort Straßen und Verkehr		
Abteilung 104.2 Zur Ausführung genehmigt:	Abteilung 104.11 Anordnungs-Nr.: Die vorbezeichnete Maßnahme wird hiermit gem. § 45 (3) SIVO angeordnet. Ich bitte die Maßnahmen nach § 45 (5) SIVO zu veranlassen. an 104. M.d.B. um Rückmeldung des Ausführungsdatums	Abteilung 104.3
Wuppertal, den	Wuppertal, den	Wuppertal, den

Projekt: Langerfelder Straße Anlegung Schutzstreifen	
Planart: Markierungsplan	Maßstab: 1:250
Bemerkung:	Weitergabe sowie Vervielfältigung dieser Unterlage, Verwertung und Mitteilung ihres Inhalts ist nicht gestattet, soweit nicht ausdrücklich zugestanden. Zuwiderhandlungen verpflichten zu Schadensersatz. Alle Rechte vorbehalten.
Geodätische Grundlagen: Lagefestpunktfeld: Höhenfestpunktfeld:	Auftragsnummer 102.01 123456 / 08 Netz 77 NHN-Höhen
O-3318/90	