

Y 2585159.244  
X 5683435.998

5683425

5683400

5683375

5683350

5683325

Y 2585132.333  
X 5683303.962


2585150


2585125

2585100

2585075

2585125

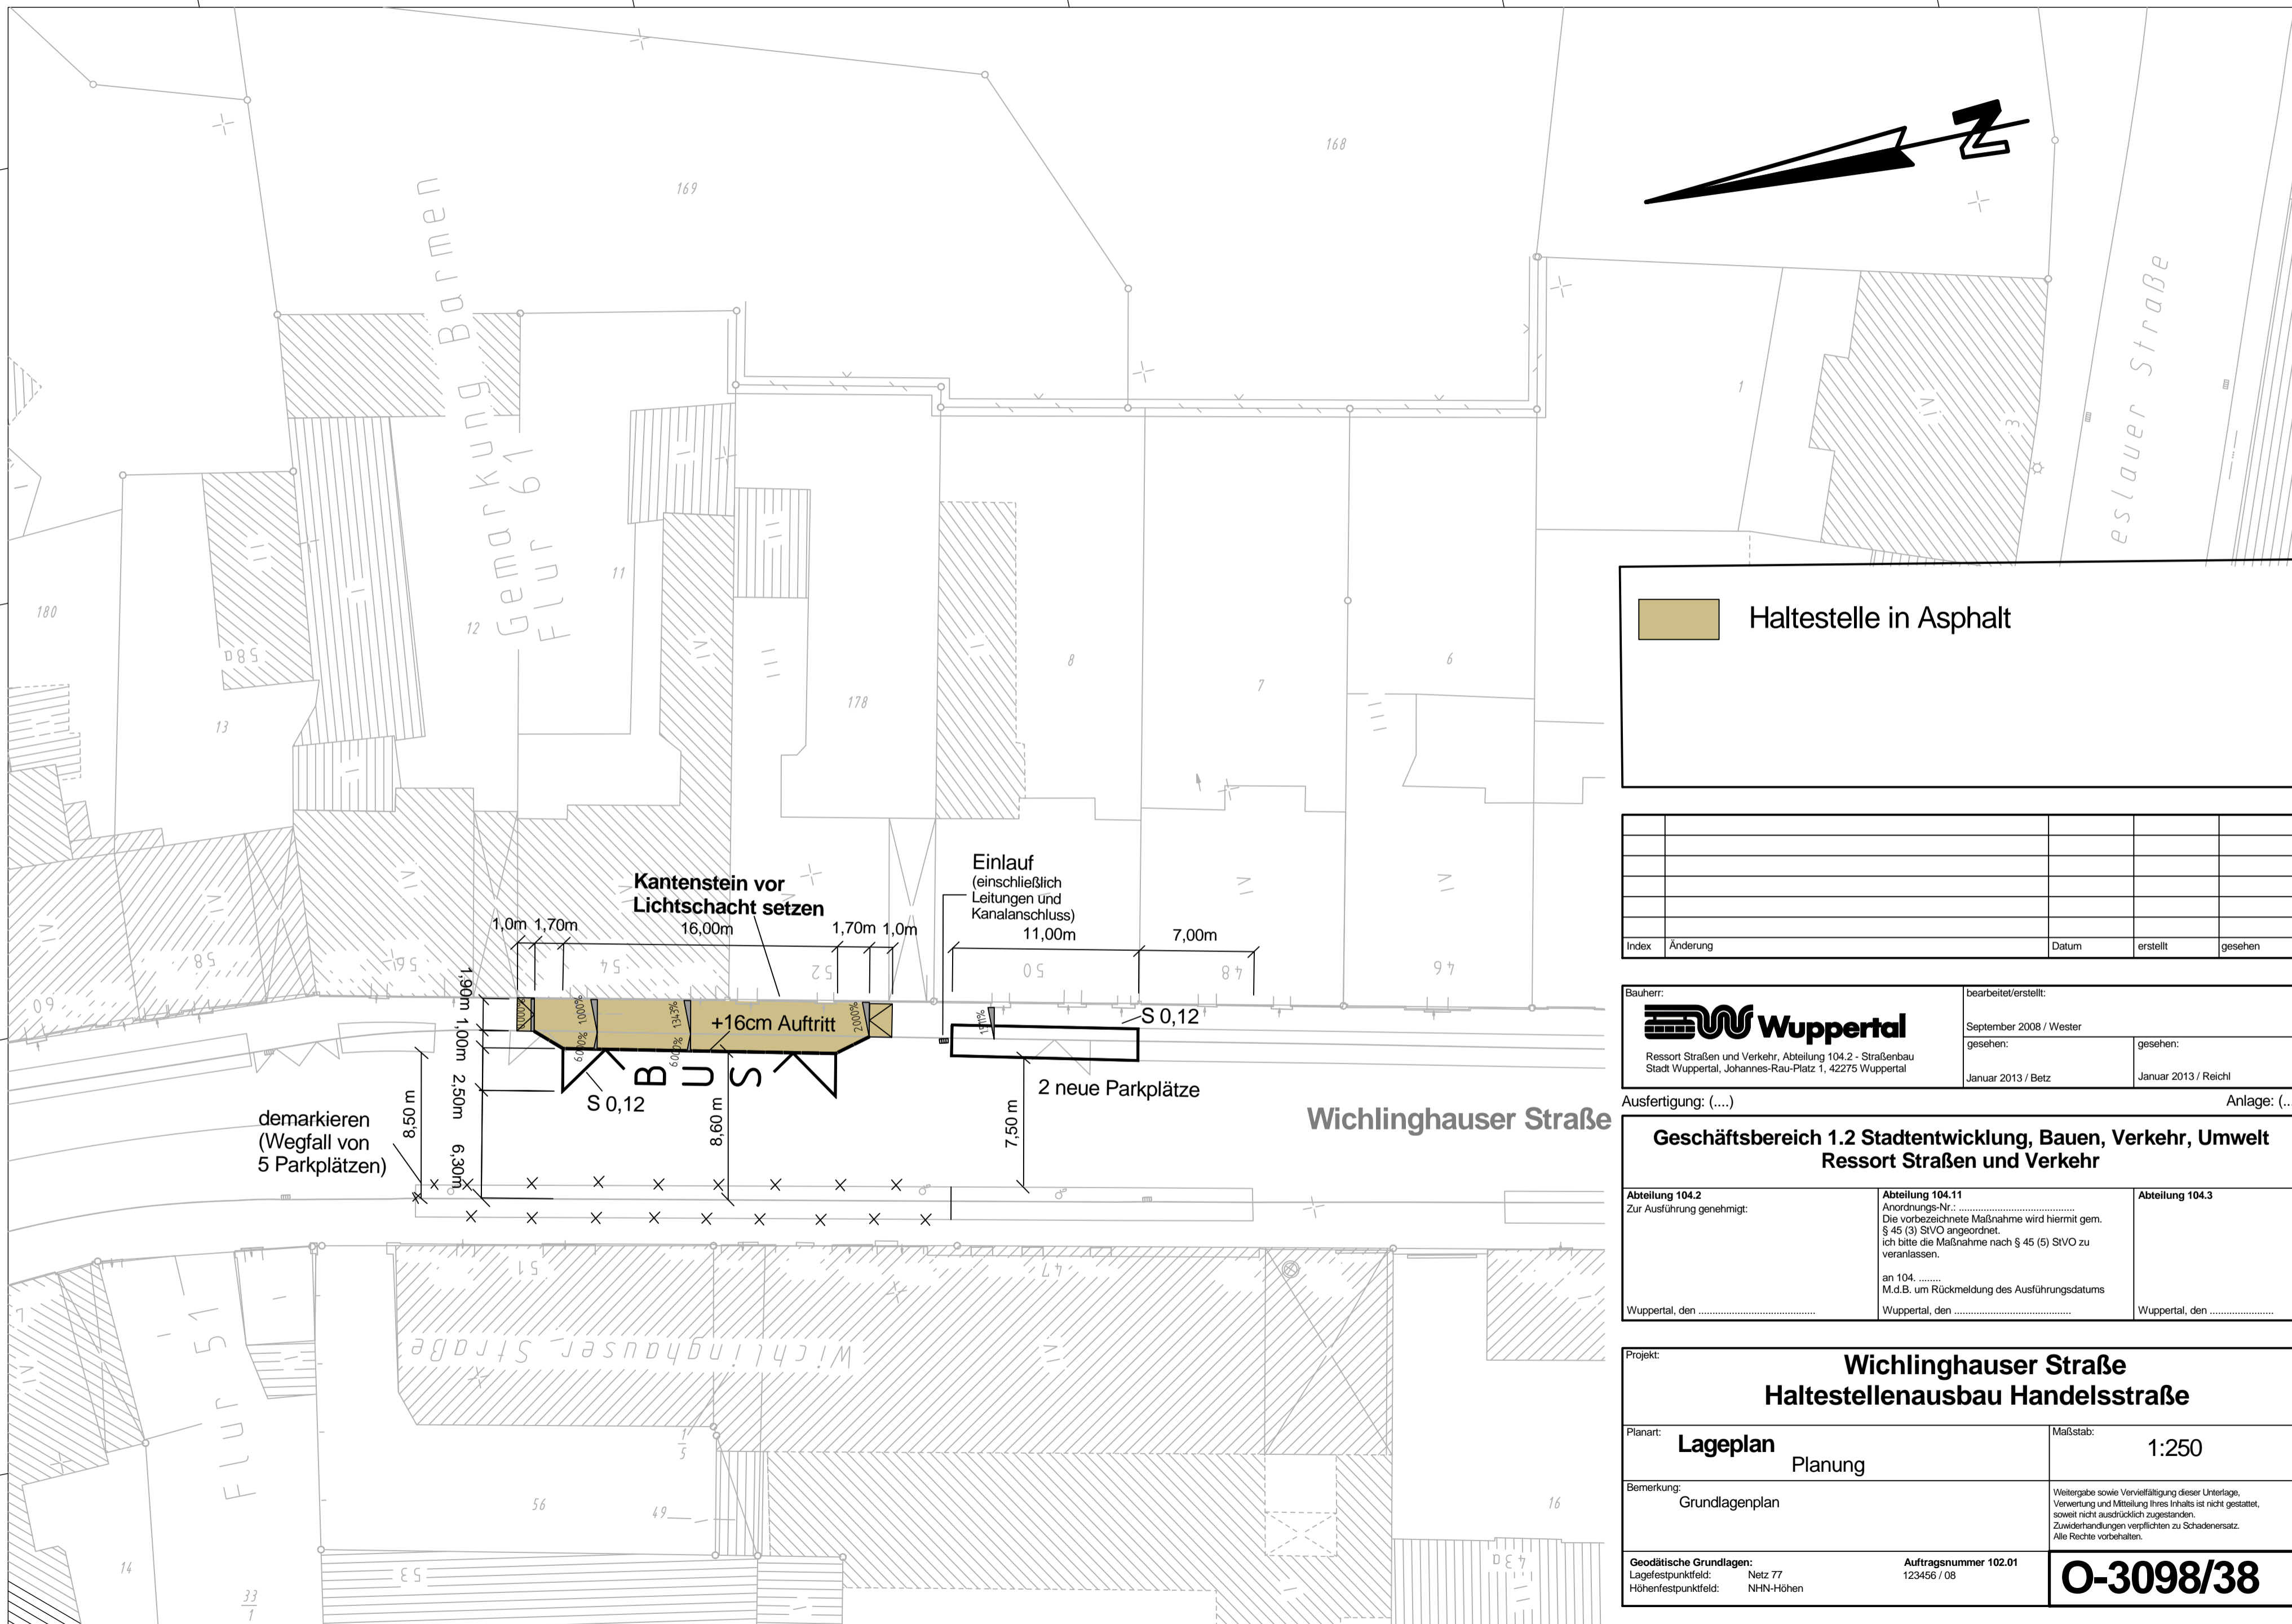

 Haltestelle in Asphalt

Index	Änderung	Datum	erstellt	gesehen

Bauherr:  <b>Wuppertal</b> Ressort Straßen und Verkehr, Abteilung 104.2 - Straßenbau Stadt Wuppertal, Johannes-Rau-Platz 1, 42275 Wuppertal	bearbeitet/erstellt: September 2008 / Wester gesehen: Januar 2013 / Betz	gesehen: Januar 2013 / Reichl
---	---	----------------------------------

Ausfertigung: (...) Anlage: (...)

**Geschäftsbereich 1.2 Stadtentwicklung, Bauen, Verkehr, Umwelt  
Ressort Straßen und Verkehr**

Abteilung 104.2 Zur Ausführung genehmigt:	Abteilung 104.11 Anordnungs-Nr.: ..... Die vorbezeichnete Maßnahme wird hiermit gem. § 45 (3) StVO angeordnet. Ich bitte die Maßnahme nach § 45 (5) StVO zu veranlassen. an 104. .... M.d.B. um Rückmeldung des Ausführungsdatums	Abteilung 104.3
Wuppertal, den .....	Wuppertal, den .....	Wuppertal, den .....

**Projekt: Wichlinghauser Straße  
Haltestellenausbau Handelsstraße**

Planart: <b>Lageplan</b> Planung	Maßstab: <b>1:250</b>
--	--------------------------

Bemerkung: Grundlagenplan	Weitergabe sowie Vervielfältigung dieser Unterlage, Verwertung und Mitteilung ihres Inhalts ist nicht gestattet, soweit nicht ausdrücklich zugestanden. Zuwiderhandlungen verpflichten zu Schadenersatz. Alle Rechte vorbehalten.
------------------------------	---

Geodätische Grundlagen: Lagefestpunktfeld: Netz 77 Höhenfestpunktfeld: NHN-Höhen	Auftragsnummer 102.01 123456 / 08	<b>O-3098/38</b>
--	--------------------------------------	------------------

Y 2585066.157  
X 5683454.970

5683425

5683400

5683375

Y 2585047.428  
X 5683363.074