
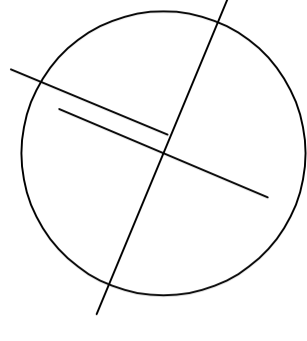


Dachaufsicht EG

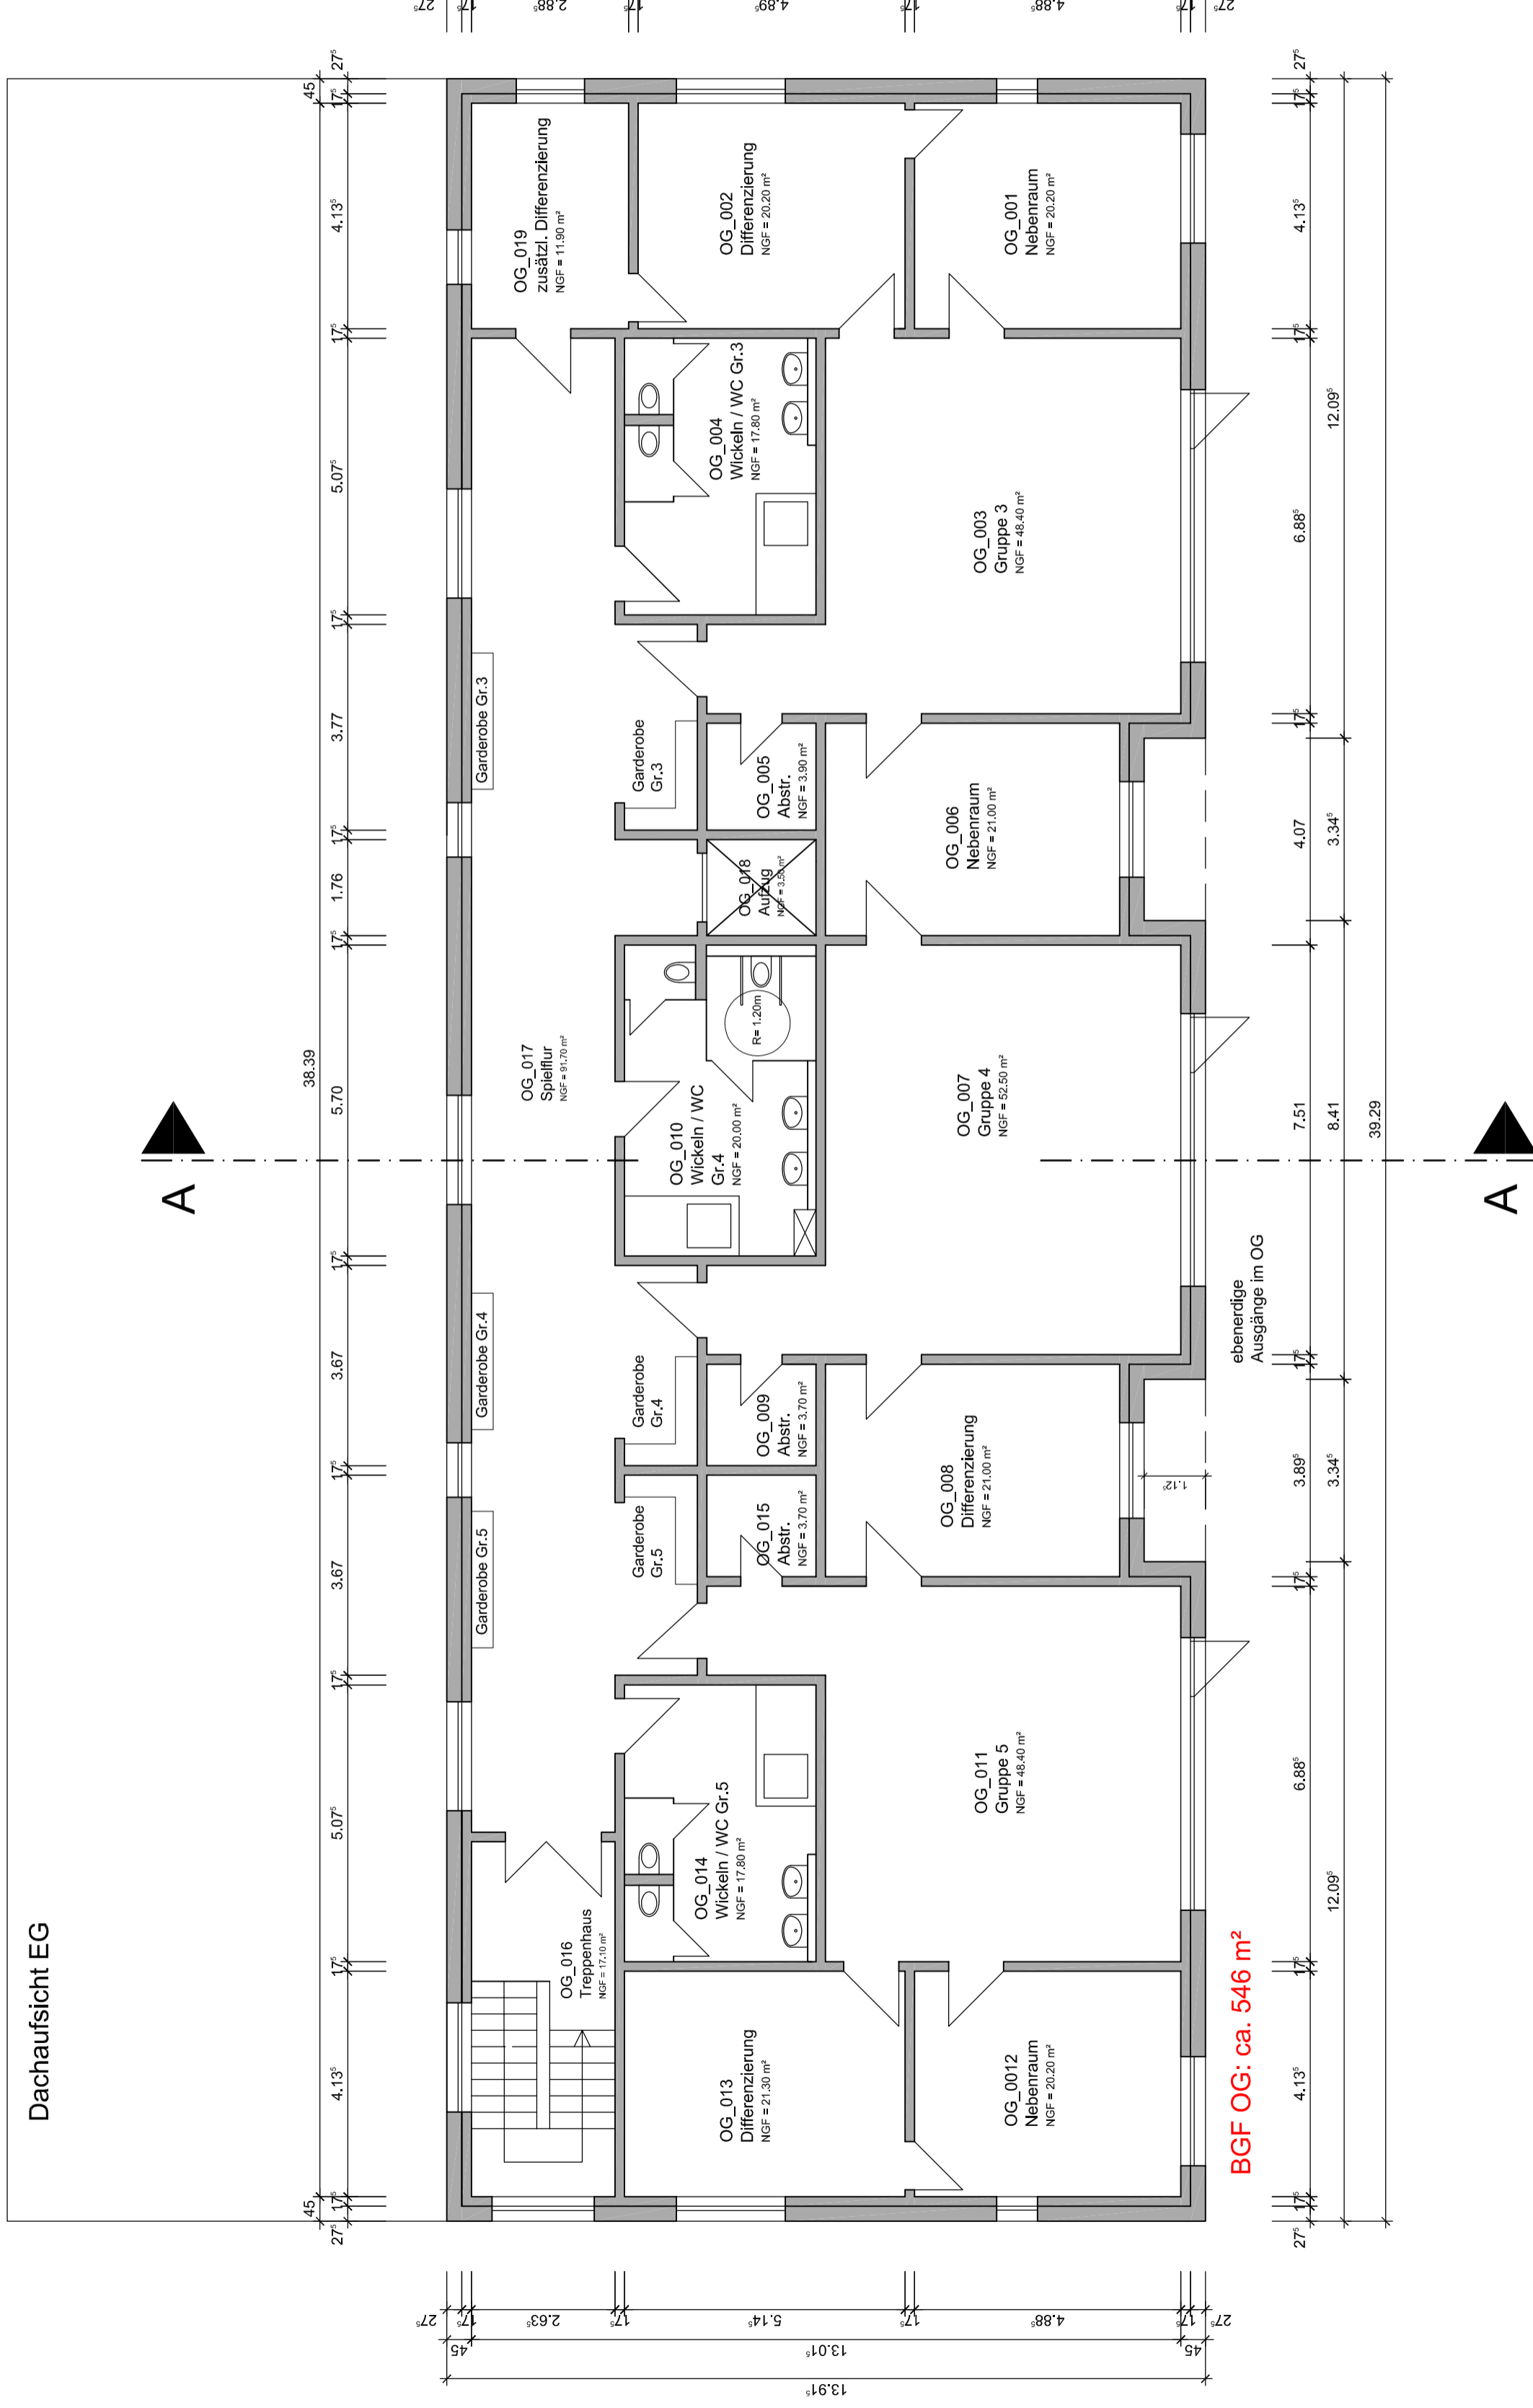

Index	Datum	Änderung	RD
A	06.02.13	zusätzl. Türen in Nebenräumen (Anforderungswach SB 202)	gruz.
<p>GMW Gebäudemanagement der Stadt Wuppertal</p> <p>Dipl.-Ing. Architekt R.Dietle Tel.: 0202-5636052, Fax: 0202-5638571</p> <p>Datum: _____ Unterschrift: _____ Unternehmensname: _____</p> <p>Datum: _____ Unterschrift: _____ Unternehmensname: _____</p> <p>TfK Buschstraße 10 Buschstr. 10, 42285 Wuppertal-Barmen Genmarkung Barmen, Flur 239, Flurstück 325</p> <p>Vorentwurf 5-gruppiger Neubau TfK</p> <p>Grunriss Obergeschoss</p> <p>M Maßstab: 1:100 B: Blatt-Nr.: rd A2 K: Kostennummer D: Datum: 29.01.2013 Z: Blatt-Nr.: 3</p> <p style="text-align: right;">Dateiname: _____</p>			