



Organisation Variante I

Regionale 2006


Umbau Haus der Jugend
Kulturhaus Barmen

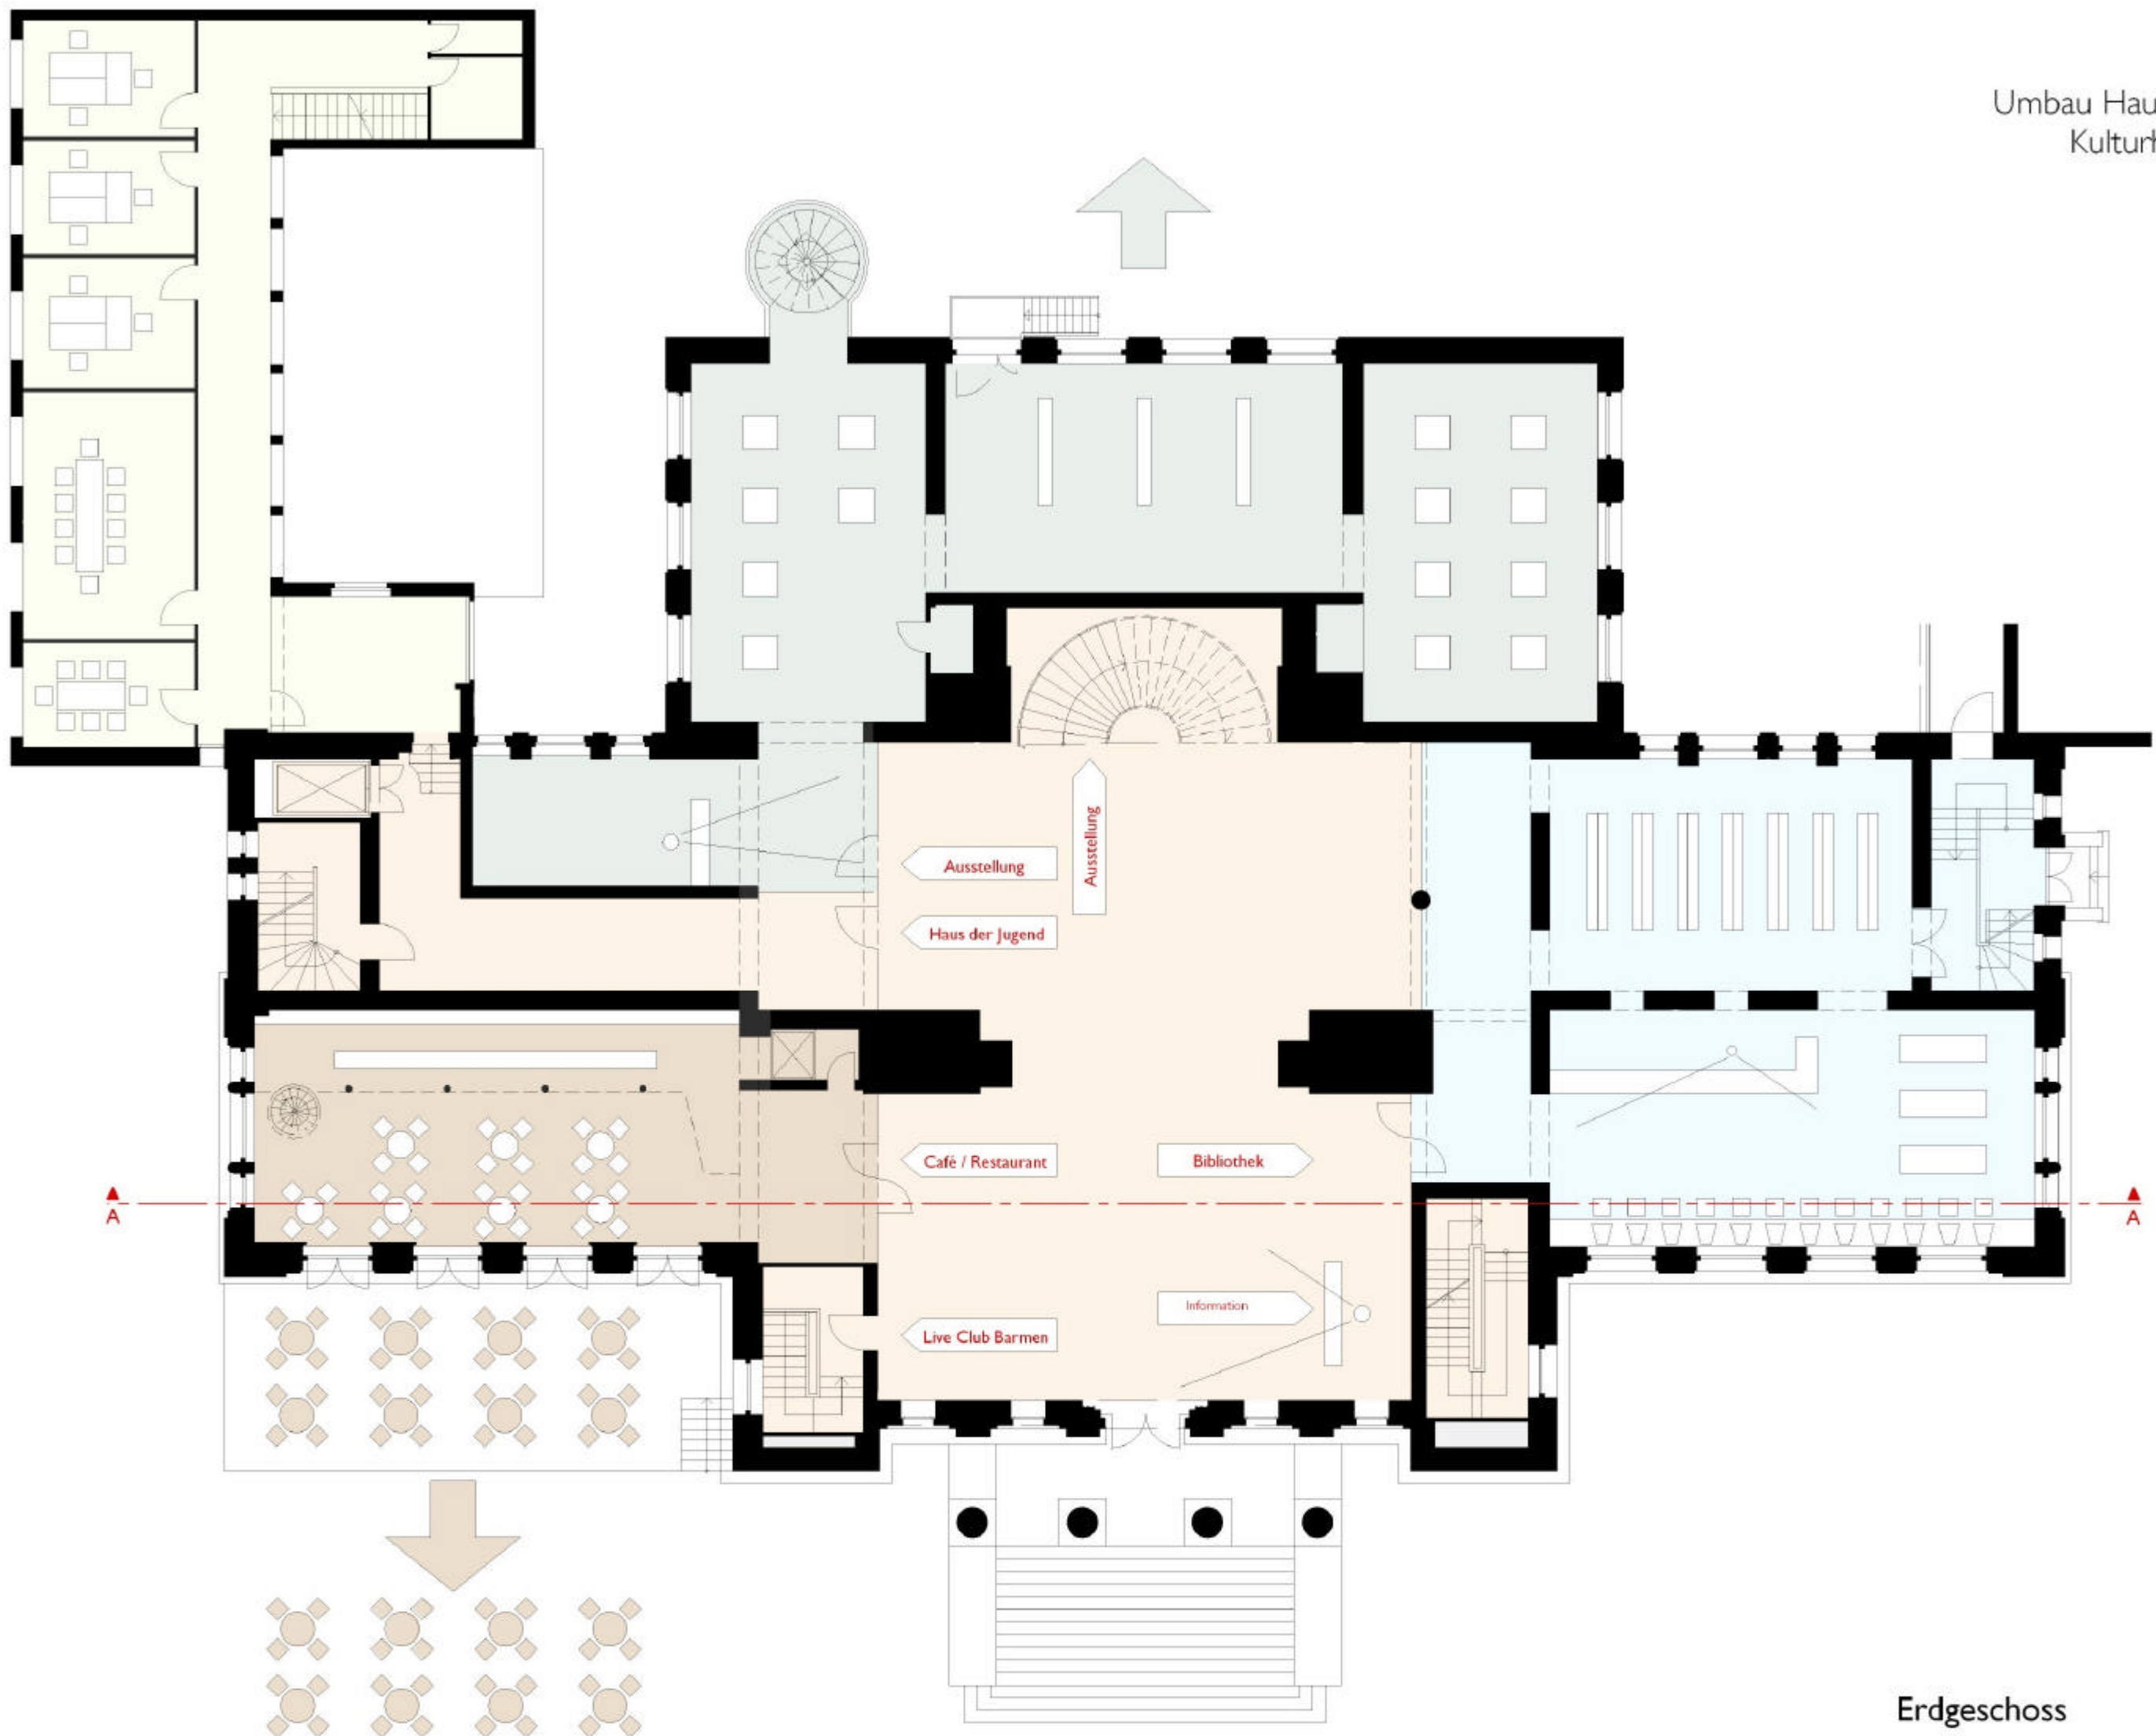

Erdgeschoss

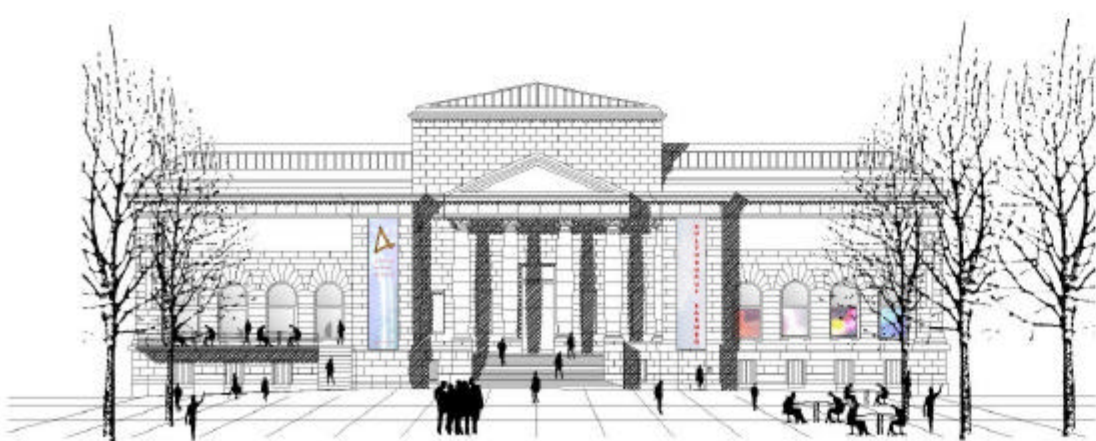

Ansicht Ost

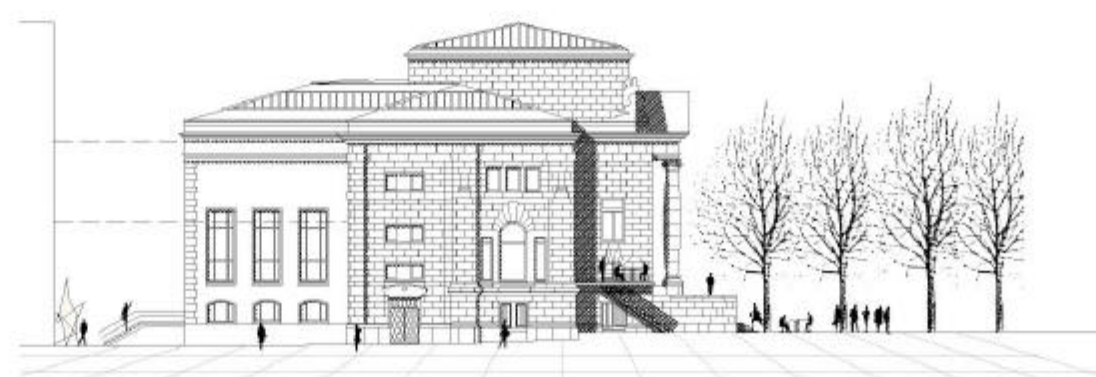

Ansicht Süd

Grundrisse / Schnitte

Stand 18. Februar 2003