


Y 32367555.877  
X 5678361.457

Y 32367563.292  
X 5678479.290

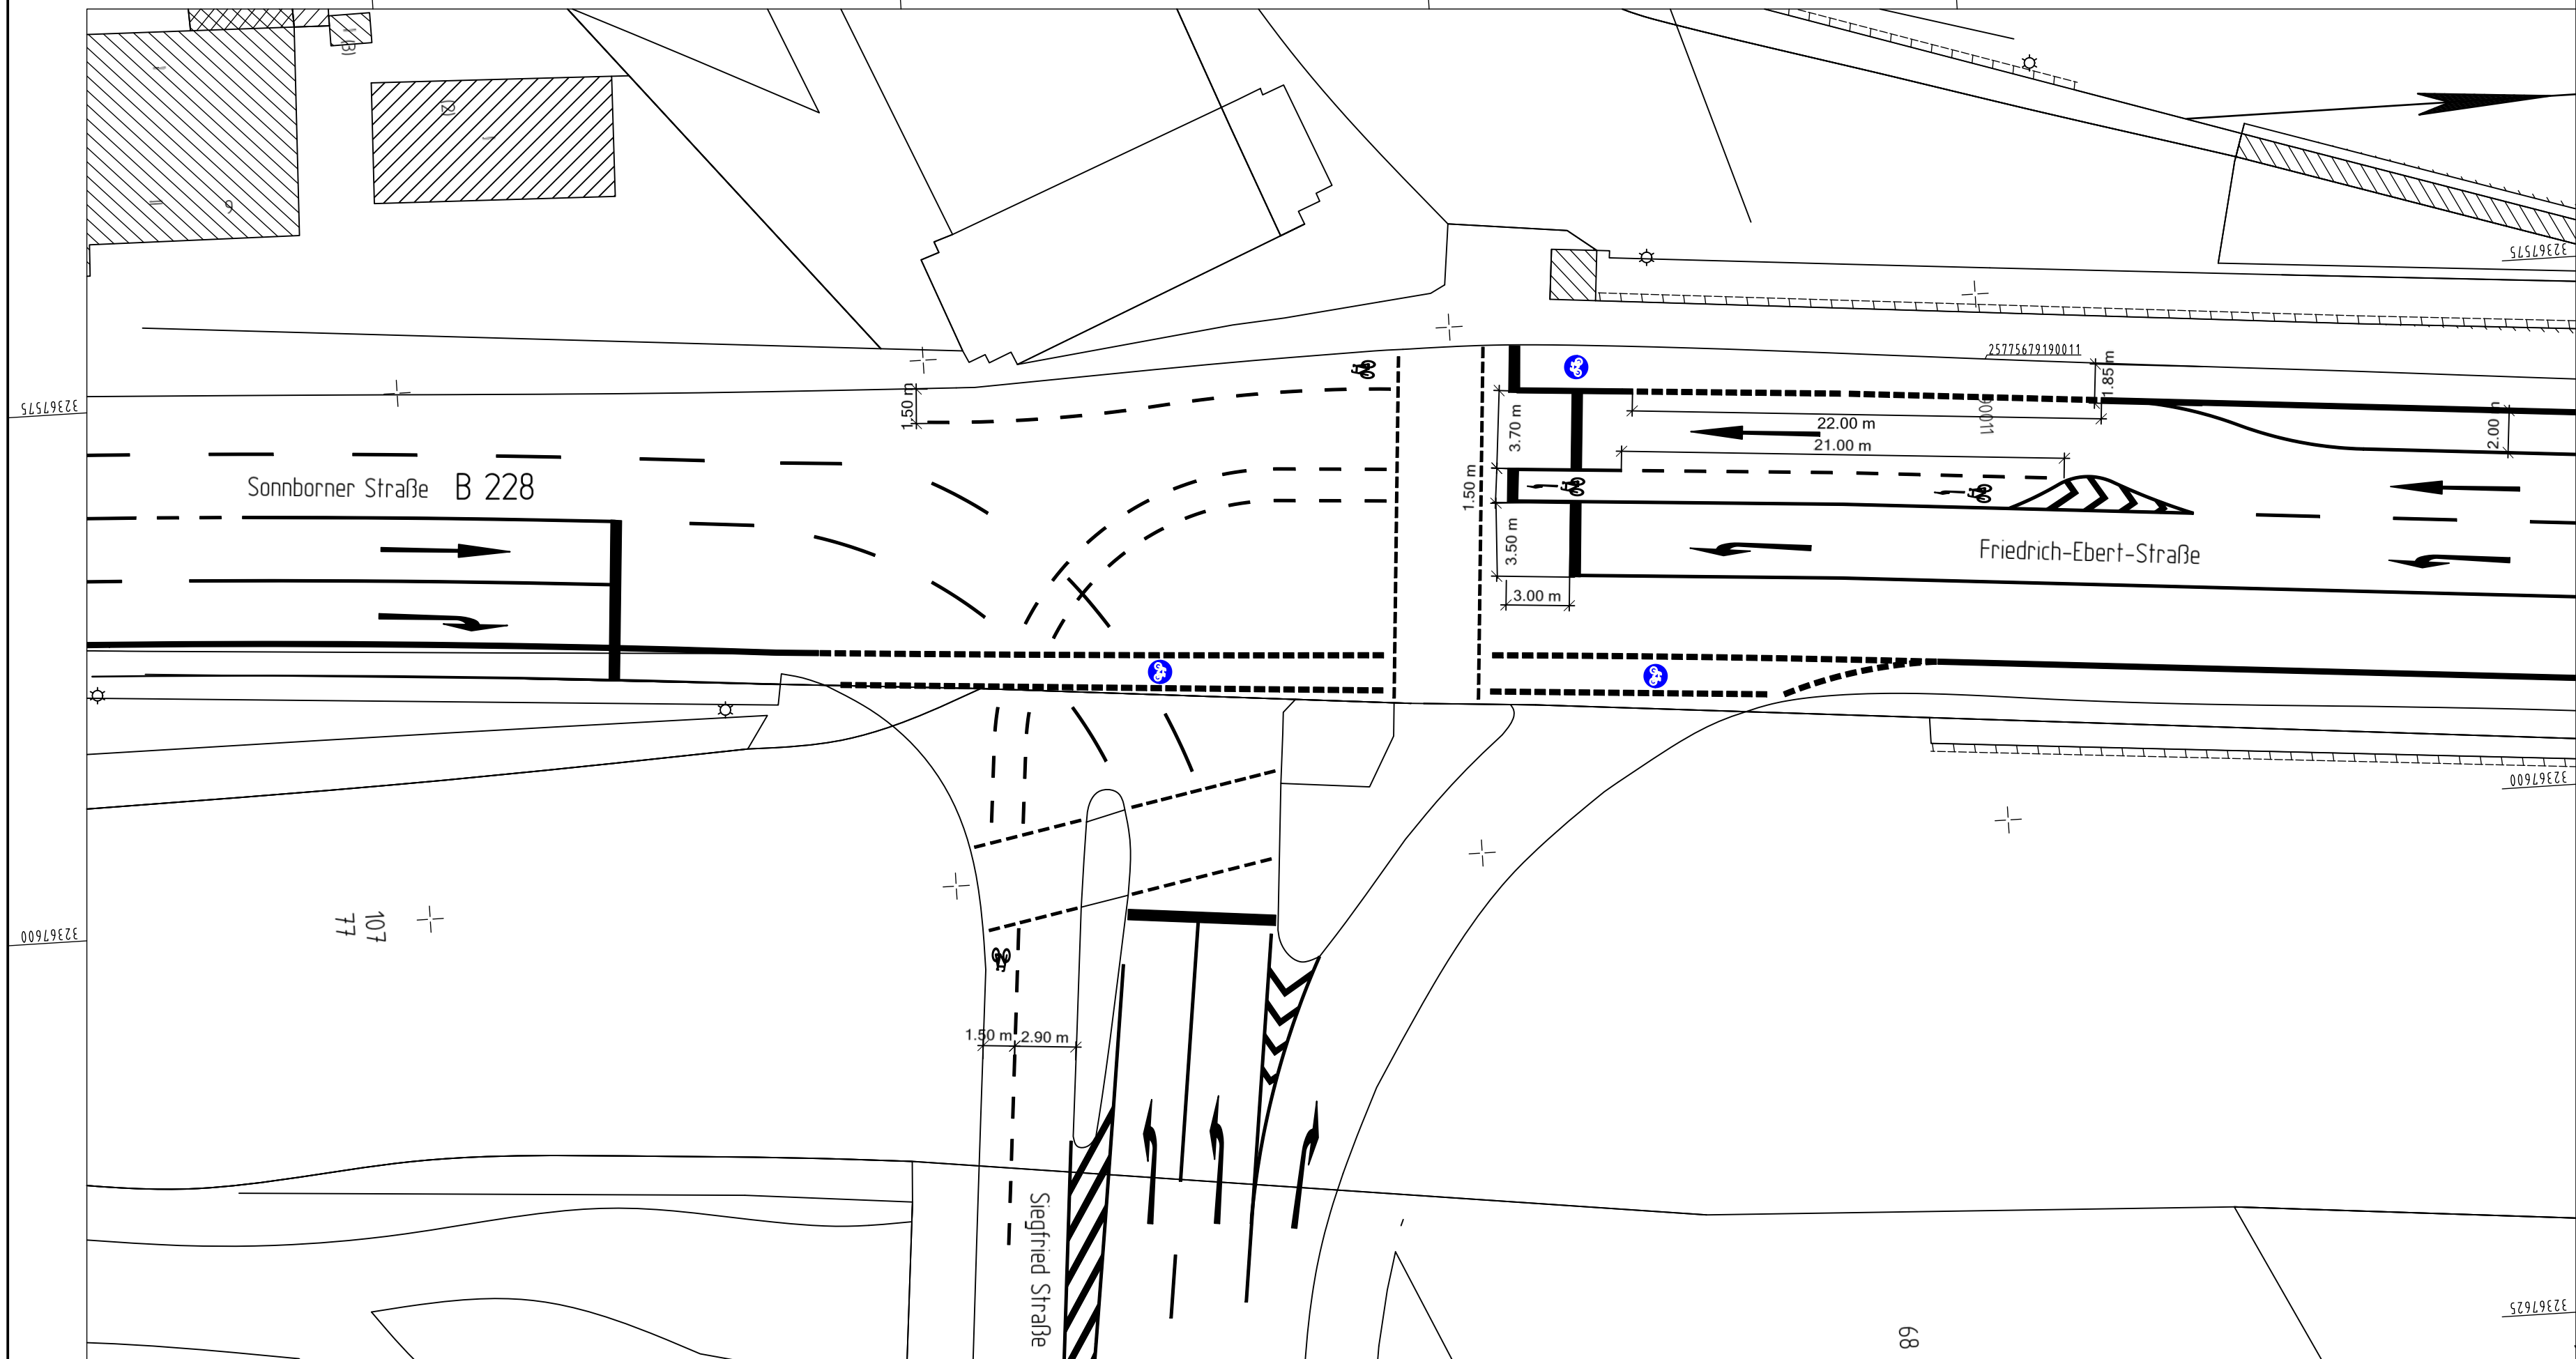

Y 32367619.981  
X 5678357.423

Y 32367627.396  
X 5678475.256



Index	Änderung	Datum	erstellt	gesehen

Bauherr: Ressort Straßen und Verkehr, Abteilung 104.2 - Straßenbau Stadt Wuppertal, Johannes-Rau-Platz 1, 42275 Wuppertal	bearbeitet/erstellt:	
	06.2014 / Pütz gesehen:	gesehen: 06.2014 / Mücher

Ausfertigung: (....) Anlage: (....)

Geschäftsbereich 1 - Stadtentwicklung, Bauen, Verkehr, Umwelt Ressort Straßen und Verkehr		
<b>Abteilung 104.2</b> Zur Ausführung genehmigt:	<b>Abteilung 104.11</b> Anordnungs-Nr.: ..... Die vorbezeichnete Maßnahme wird hiermit gem. § 45 (3) StVO angeordnet. Ich bitte die Maßnahme nach § 45 (5) StVO zu veranlassen.  an 104. .... M.d.B. um Rückmeldung des Ausführungsdatums Wuppertal, den .....	<b>Abteilung 104.3</b>  Wuppertal, den .....

<b>Projekt:</b> Friedrich-Ebert-Straße/Siegfriedstraße Linksabbieger Radfahrer	
<b>Planart:</b> Lageplan	<b>Maßstab:</b> 1:250
<b>Bemerkung:</b>	Weitergabe sowie Vervielfältigung dieser Unterlage, Verwertung und Mitteilung ihres Inhalts ist nicht gestattet, soweit nicht ausdrücklich zugestanden. Zuwiderhandlungen verpflichten zu Schadenersatz. Alle Rechte vorbehalten.
<b>Geodätische Grundlagen:</b> Lagefestpunktfeld: Netz 77 Höhenfestpunktfeld: NHN-Höhen	<b>Auftragsnummer 102.01</b> 123456 / 08

**W-171/197**