



Y 32372926.344  
X 5681779.342

Y 32372971.873  
X 5681859.747

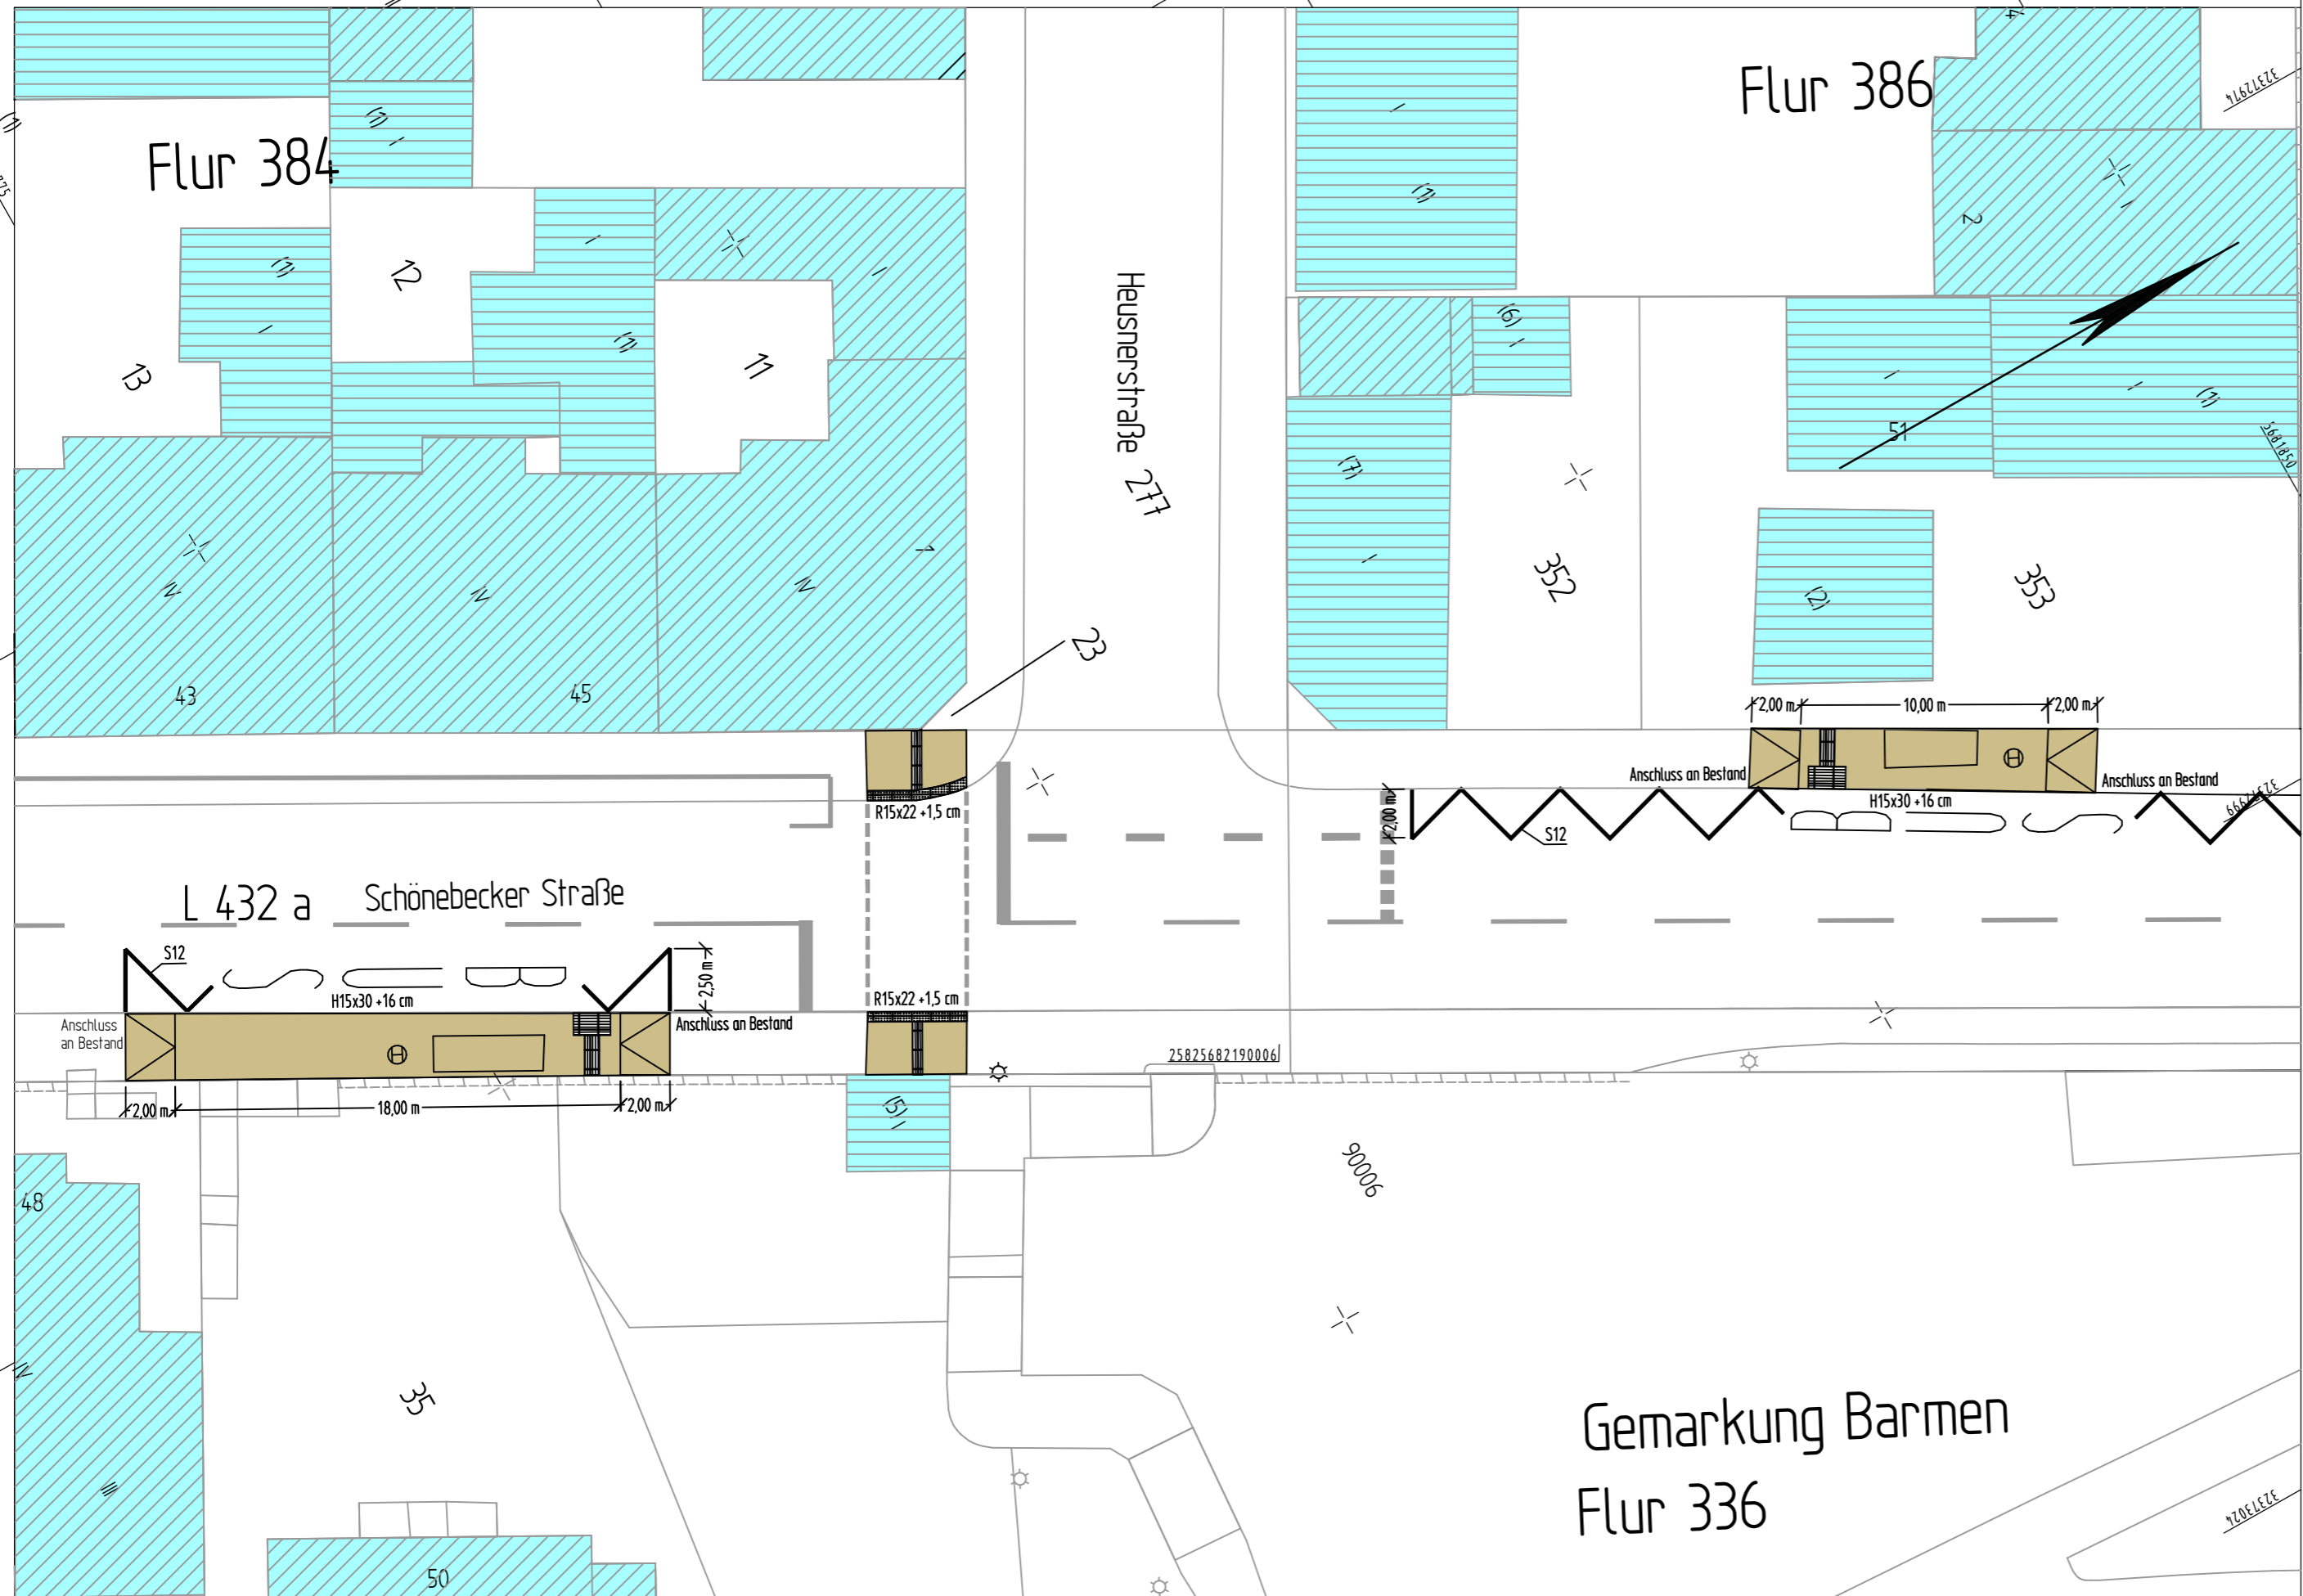

Y 32372982.309  
X 5681747.652

Y 32373027.838  
X 5681828.057

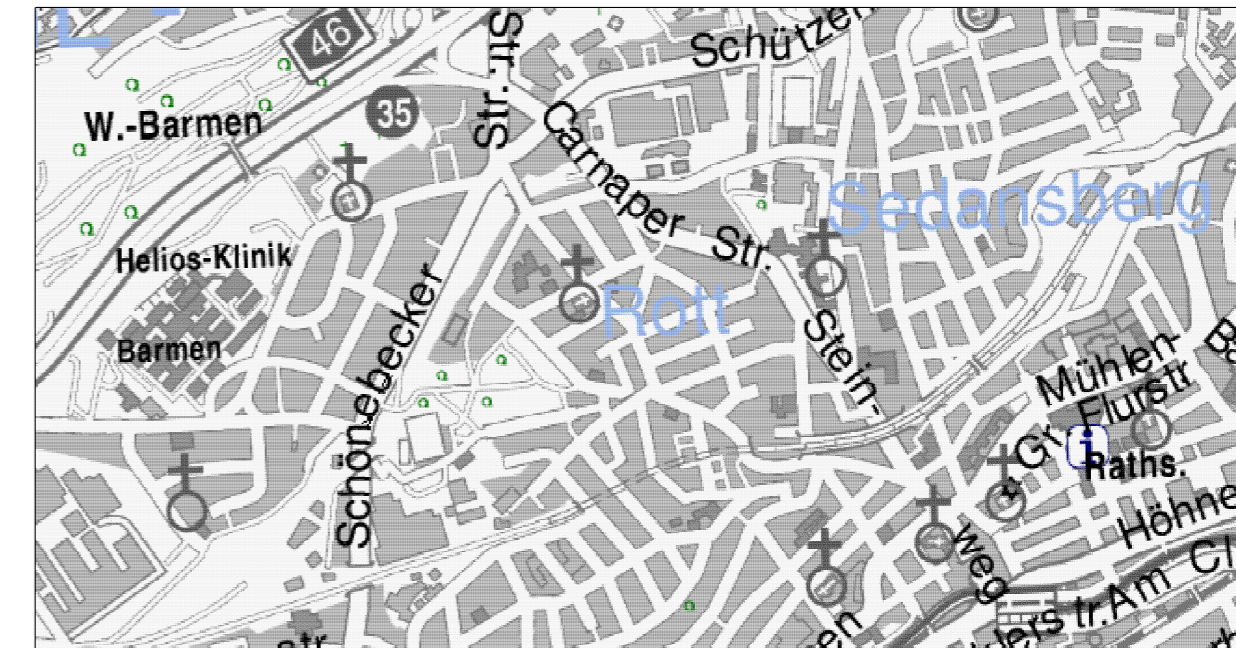

Index	Änderung	Datum	erstellt	gesehen

Bauherr: <b>Wuppertal</b> Ressort Straßen und Verkehr, Abteilung 104.2 - Straßenbau Stadt Wuppertal, Johannes-Rau-Platz 1, 42275 Wuppertal	bearbeitet/erstellt: 02.2013 / Pütz gesehen: 02.2013 / Dr. Betz	gesehen: 02.2013 / Mücher
---	--	------------------------------

Ausfertigung: (....) Anlage: (....)

Geschäftsbereich 1.2 Stadtentwicklung, Bauen, Verkehr, Umwelt Ressort Straßen und Verkehr		
<b>Abteilung 104.2</b> Zur Ausführung genehmigt:	<b>Abteilung 104.11</b> Anordnungs-Nr.: ..... Die vorbezeichnete Maßnahme wird hiermit gem. § 45 (3) StVO angeordnet. Ich bitte die Maßnahme nach § 45 (5) StVO zu veranlassen. an 104. .... M.d.B. um Rückmeldung des Ausführungsdatums	<b>Abteilung 104.3</b>
Wuppertal, den .....	Wuppertal, den .....	Wuppertal, den .....

Projekt: <b>Schönebecker Straße Barrierefreier Ausbau der HST Heuser Straße</b>	
Planart: <b>Lageplan</b>	Maßstab: <b>1:250</b>
Bemerkung: Taktile Elemente siehe beigefügte Details	Weitergabe sowie Vervielfältigung dieser Unterlage, Verwertung und Mitteilung ihres Inhalts ist nicht gestattet, soweit nicht ausdrücklich zugestanden. Zuwiderhandlungen verpflichten zu Schadenersatz. Alle Rechte vorbehalten.
Geodätische Grundlagen: Lagefestpunktfeld: Netz 77 Höhenfestpunktfeld: NHN-Höhen	Auftragsnummer 102.01 123456 / 08 <b>O-3044/33</b>