



Y 2578351.226
X 5683292.570

Y 2578490.279
X 5683553.214

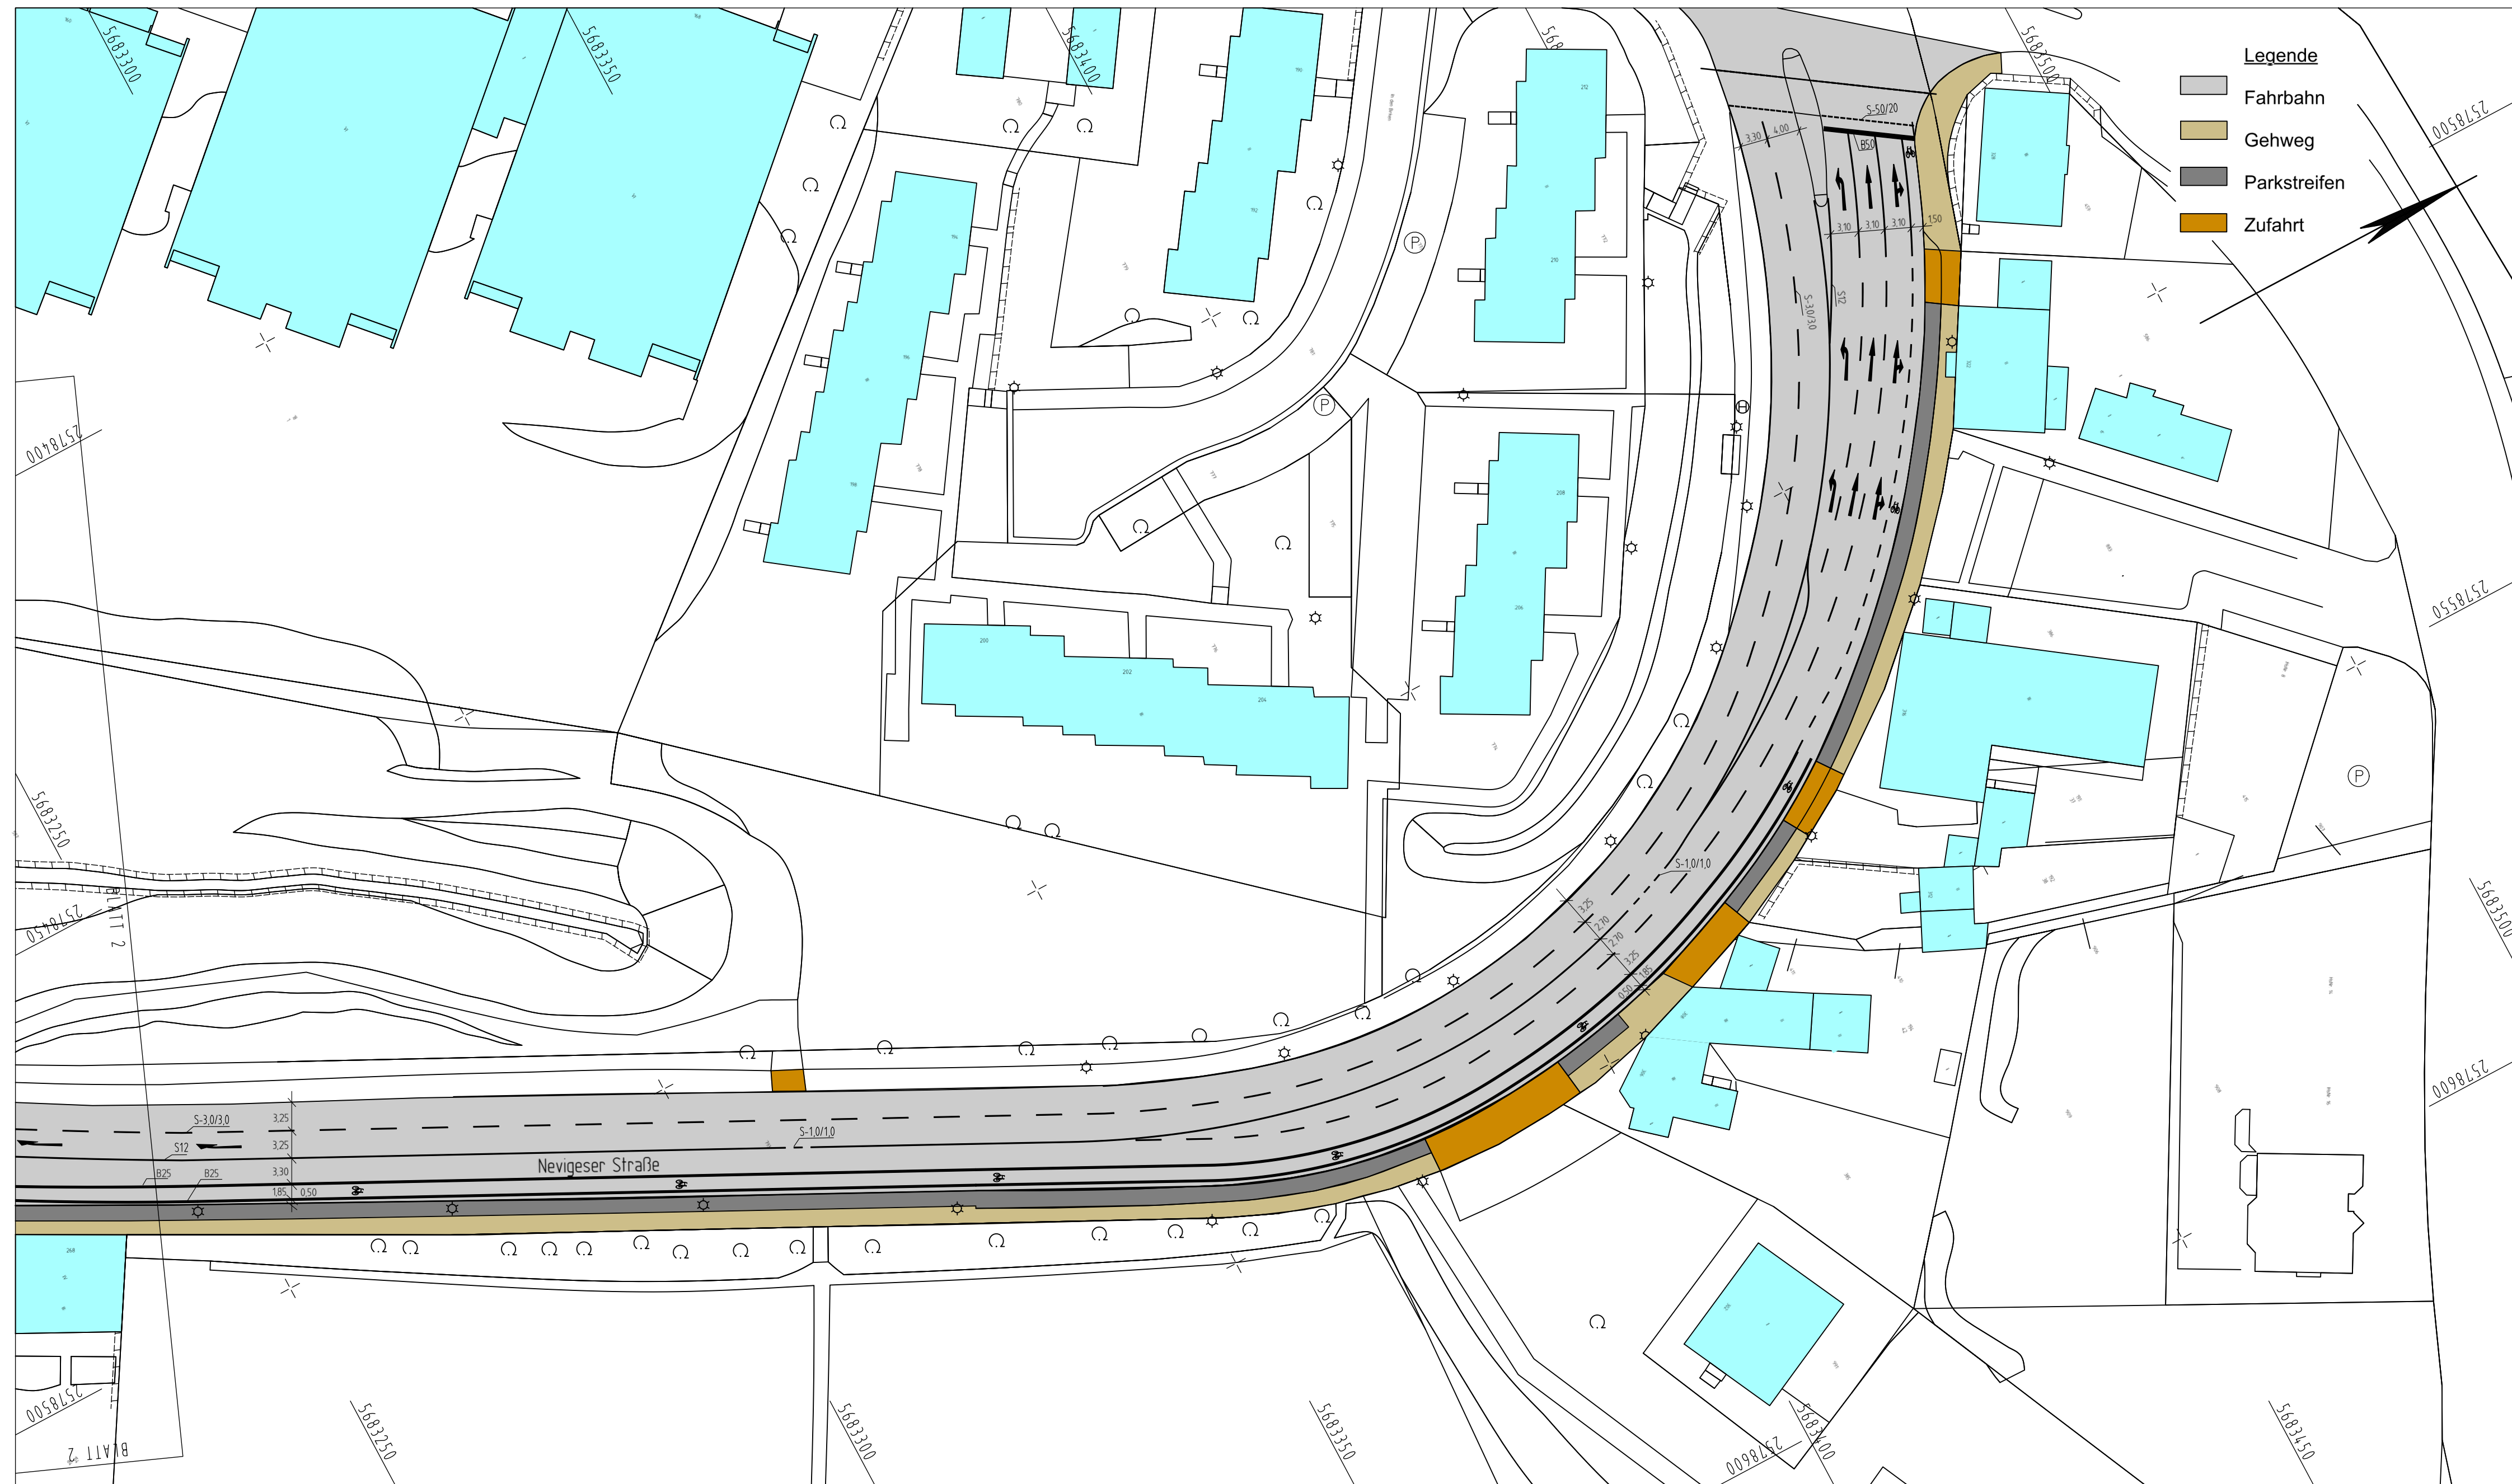

- Legende**
- Fahrbahn
 - Gehweg
 - Parkstreifen
 - Zufahrt

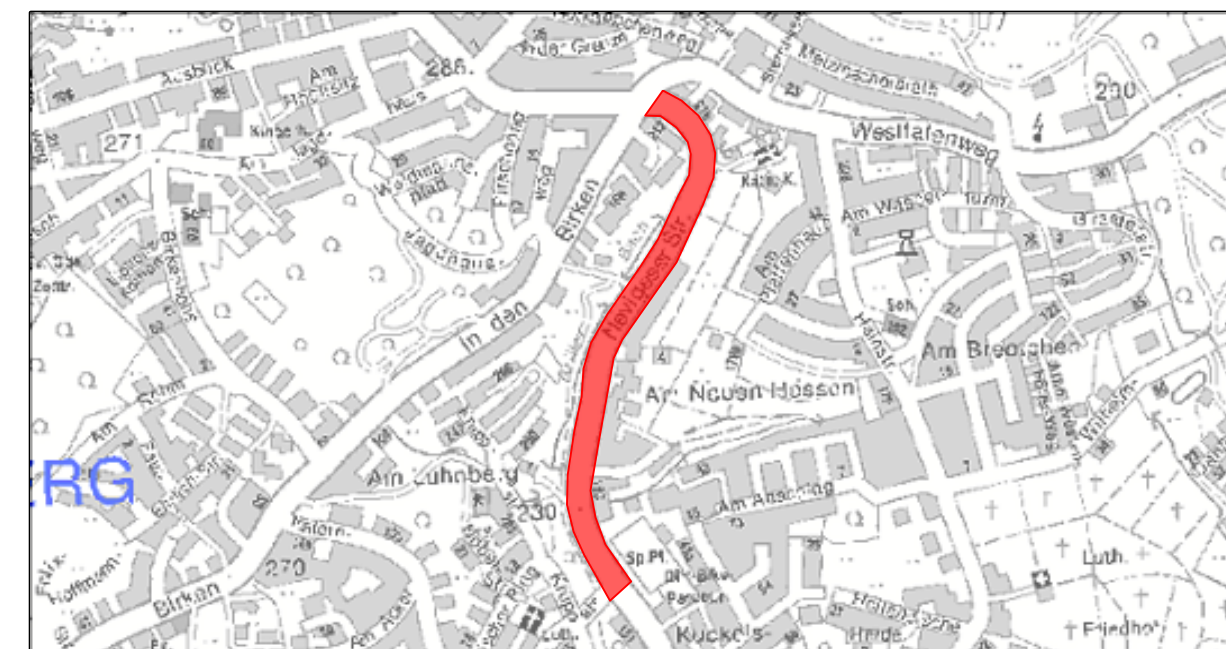

a	Schutzstreifen durch Radfahrstreifen ersetzt	26.03.2015	Leierendecker
Index	Änderung	Datum	erstellt gesehen

Bauherr: Wuppertal Ressort Straßen und Verkehr Abteilung 104.5 - Straßen- und Verkehrsplanung Stadt Wuppertal, Johannes-Rau-Platz 1, 42275 Wuppertal	bearbeitet/erstellt: 26.03.2015 Stüben /Leierendecker gesehen: 26.03.2015 / Dr. Betz
---	---

Ausfertigung: (...)			Anlage: (...)
Geschäftsbereich 1.2 Stadtentwicklung, Bauen, Verkehr, Umwelt Ressort Straßen und Verkehr			
Abteilung 104.5 Zur Ausführung genehmigt:	Abteilung 104.11 Anordnungs-Nr.: Die vorbeschriebene Maßnahme wird hiermit gem. § 45 (3) StVO angeordnet. Ich bitte die Maßnahme nach § 45 (5) StVO zu veranlassen. an 104. M.d.B. um Rückmeldung des Ausführungsdatums	Abteilung 104.3	
Wuppertal, den	Wuppertal, den	Wuppertal, den	

Projekt: Nevigeser Straße Neuaufteilung mit Radfahrstreifen	
Planart: Markierungsplan	Maßstab: 1:500
Bemerkung:	Weitergabe sowie Vervielfältigung dieser Unterlage, Verwertung und Mitteilung ihres Inhalts ist nicht gestattet, soweit nicht ausdrücklich zugestanden. Zuwiderhandlungen verpflichten zu Schadenersatz. Alle Rechte vorbehalten.
Geodätische Grundlagen: Lagefestpunktfeld: Netz 77 Höhenfestpunktfeld: NNH-Höhen	Auftragsnummer 102.01 W-184/186a

Y 2578505.453
X 5683210.290

Y 2578644.507
X 5683470.933