Detail Sitzmauer

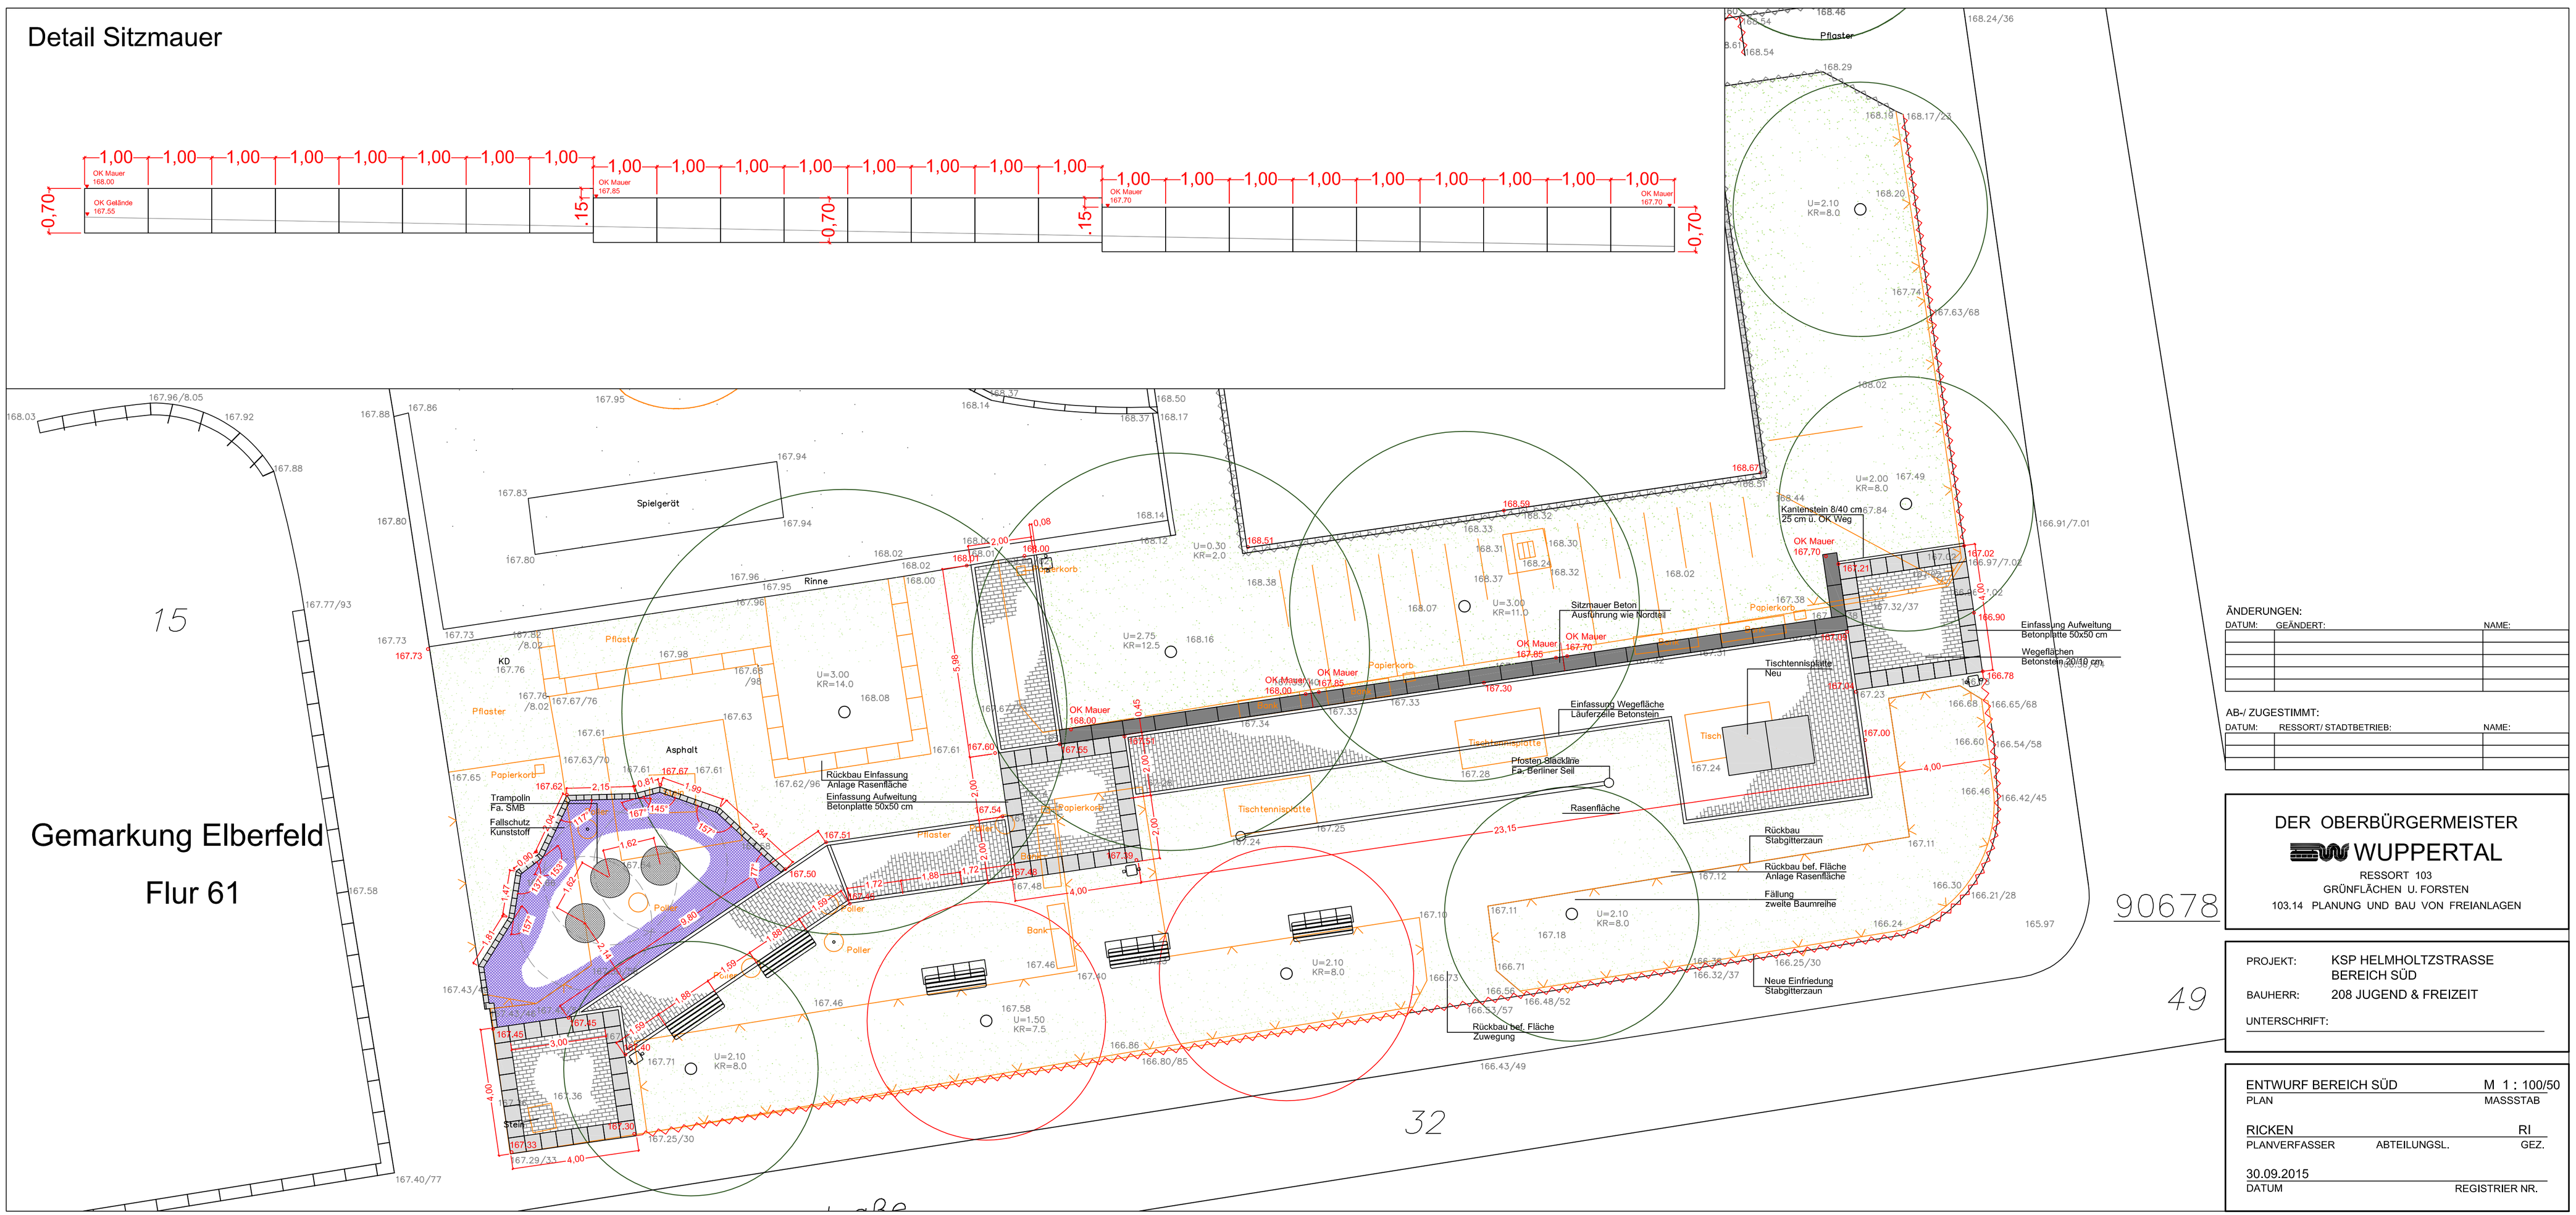

Gemarkung Elberfeld

Flur 61

ÄNDERUNGEN:

DATUM:	GEÄNDERT:	NAME:

AB-/ ZUGESTIMMT:

DATUM:	RESSORT/ STADTBETRIEB:	NAME:

DER OBERBÜRGERMEISTER

WUPPERTAL

RESSORT 103

GRÜNFLÄCHEN U. FORSTEN

103.14 PLANUNG UND BAU VON FREIANLAGEN

PROJEKT: KSP HELMHOLTZSTRASSE BEREICH SÜD

BAUHERR: 208 JUGEND & FREIZEIT

UNTERSCHRIFT:

ENTWURF BEREICH SÜD — M 1 : 100/50

PLAN — MASSSTAB

RICKEN — RI

PLANVERFASSER — ABTEILUNGSL. — GEZ.

30.09.2015

DATUM — REGISTRIER NR.

DRUCKDATUM: 10.11.2015