


Y 2580405.896
X 5681140.562

Y 2580575.097
X 5681140.562

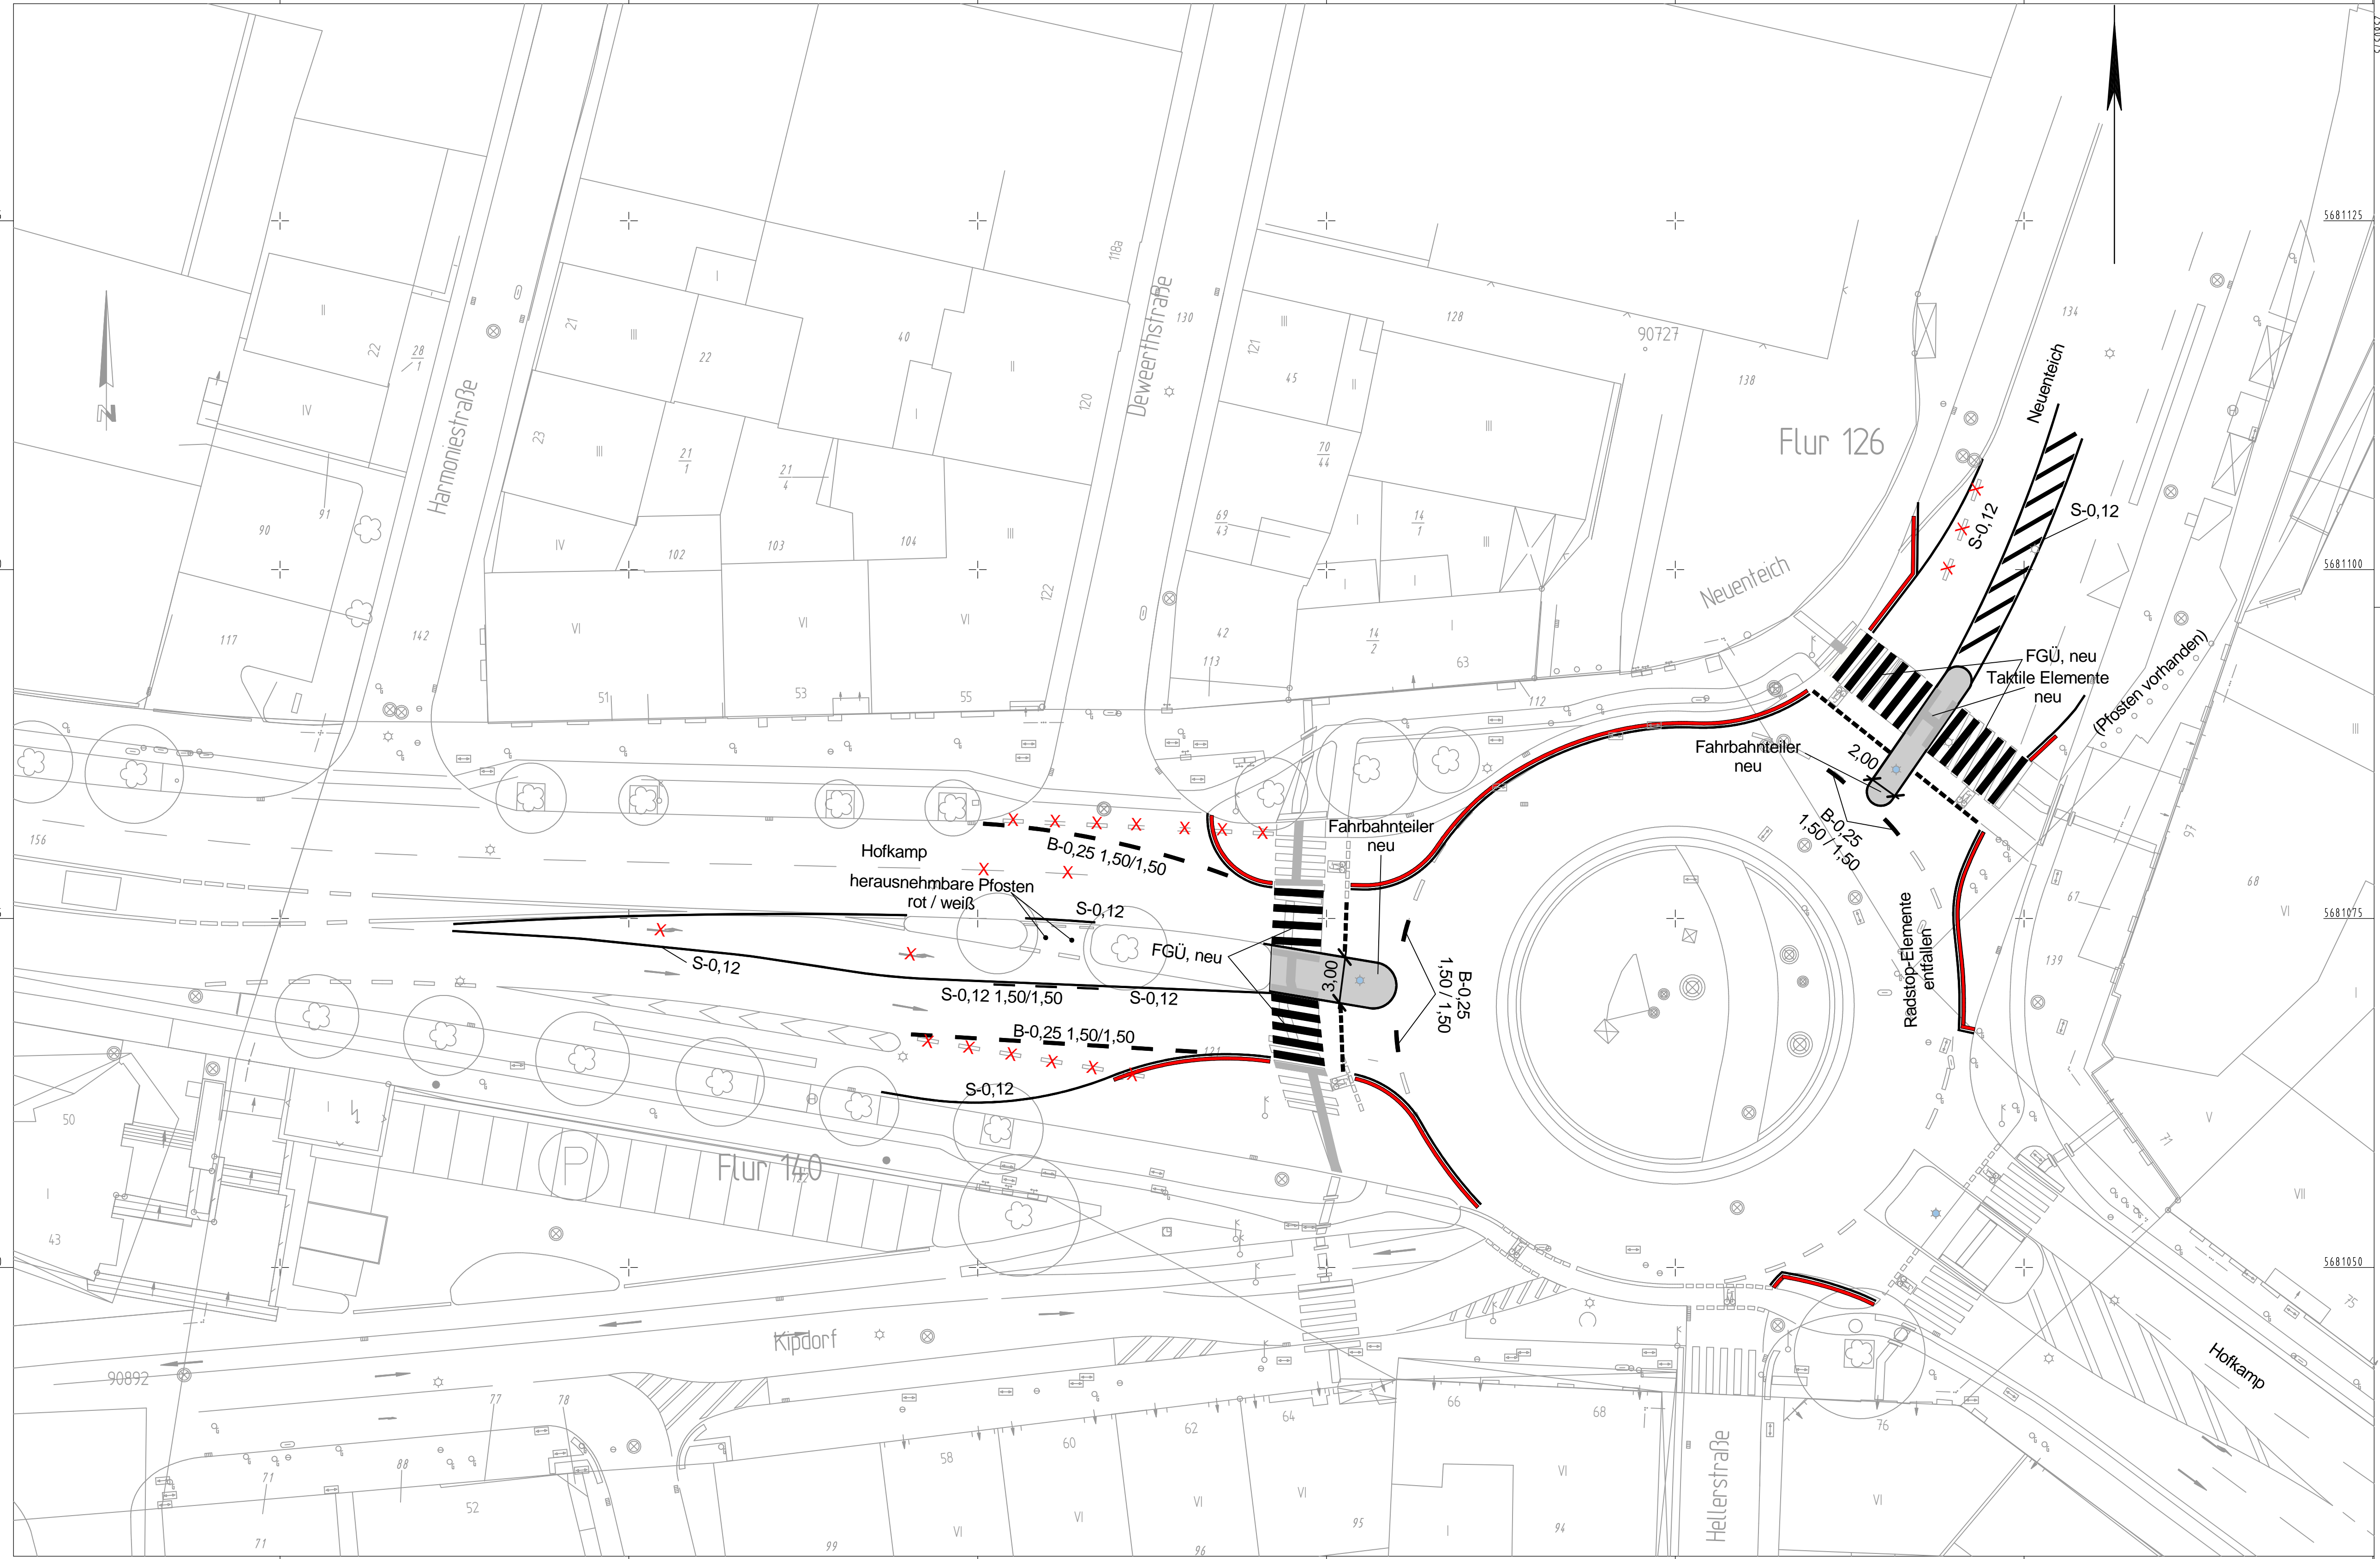

Y 2580405.896
X 5681029.305

Y 2580575.097
X 5681029.305

	Lüft - Leitborde		Beleuchtungsmast (vorh.)
	Markierung S-0,12		
	Demarkierung		
	Noppe		
	Rippe		

Index	Änderung	Datum	erstellt	gesehen

Bearbeiter: Ressort Straßen und Verkehr Abteilung 104.5 - Straßen- und Verkehrsplanung Stadt Wuppertal, Johannes-Rau-Platz 1, 42275 Wuppertal	bearbeitet/erstellt: Nov. 2015 / Grothoff / Brüggemann gesehen: Dez. 2015 / Stüben	gesehen: 2015 /
--	---	--------------------

Ausfertigung: (...)			Anlage: (...)
Geschäftsbereich 1 - Stadtentwicklung, Bauen, Verkehr, Umwelt			
Ressort Straßen und Verkehr			
Abteilung 104.5 Zur Ausführung genehmigt:	Abteilung 104.11 Anordnungs-Nr.: Die vorbeschriebene Maßnahme wird hiermit gem. § 45 (3) SIVVO angeordnet. Ich bitte die Maßnahme nach § 45 (5) SIVVO zu veranlassen. an 104 _____ M.d.B. um Rückmeldung des Ausführungsdatums	Abteilung 104.3 Wuppertal, den _____ Wuppertal, den _____	

Kreisverkehr Neunteich		
* Leitborde neu und neue Fahrbahnteiler *		
* Schleppkurvenachweise *		
Projekt:	Maßstab:	
Planart:	Lageplan	1:250
Bemerkung:	Weitergabe sowie Verfertigung dieser Unterlagen, Verwertung und Mitteilung ihres Inhalts ist nicht gestattet, soweit nicht ausdrücklich zugestanden. Zweckerhöhungen verpflichten zu Schadenersatz. Alle Rechte vorbehalten.	
Geodätische Grundlagen: Lagefestpunktfeld: Höhenfestpunktfeld:	Netz 77 NN-Höhen	Auftragsnummer 102.01 123456 / 08 W-37/163c