


BAB A 46

AS
W-OBERBARMEN

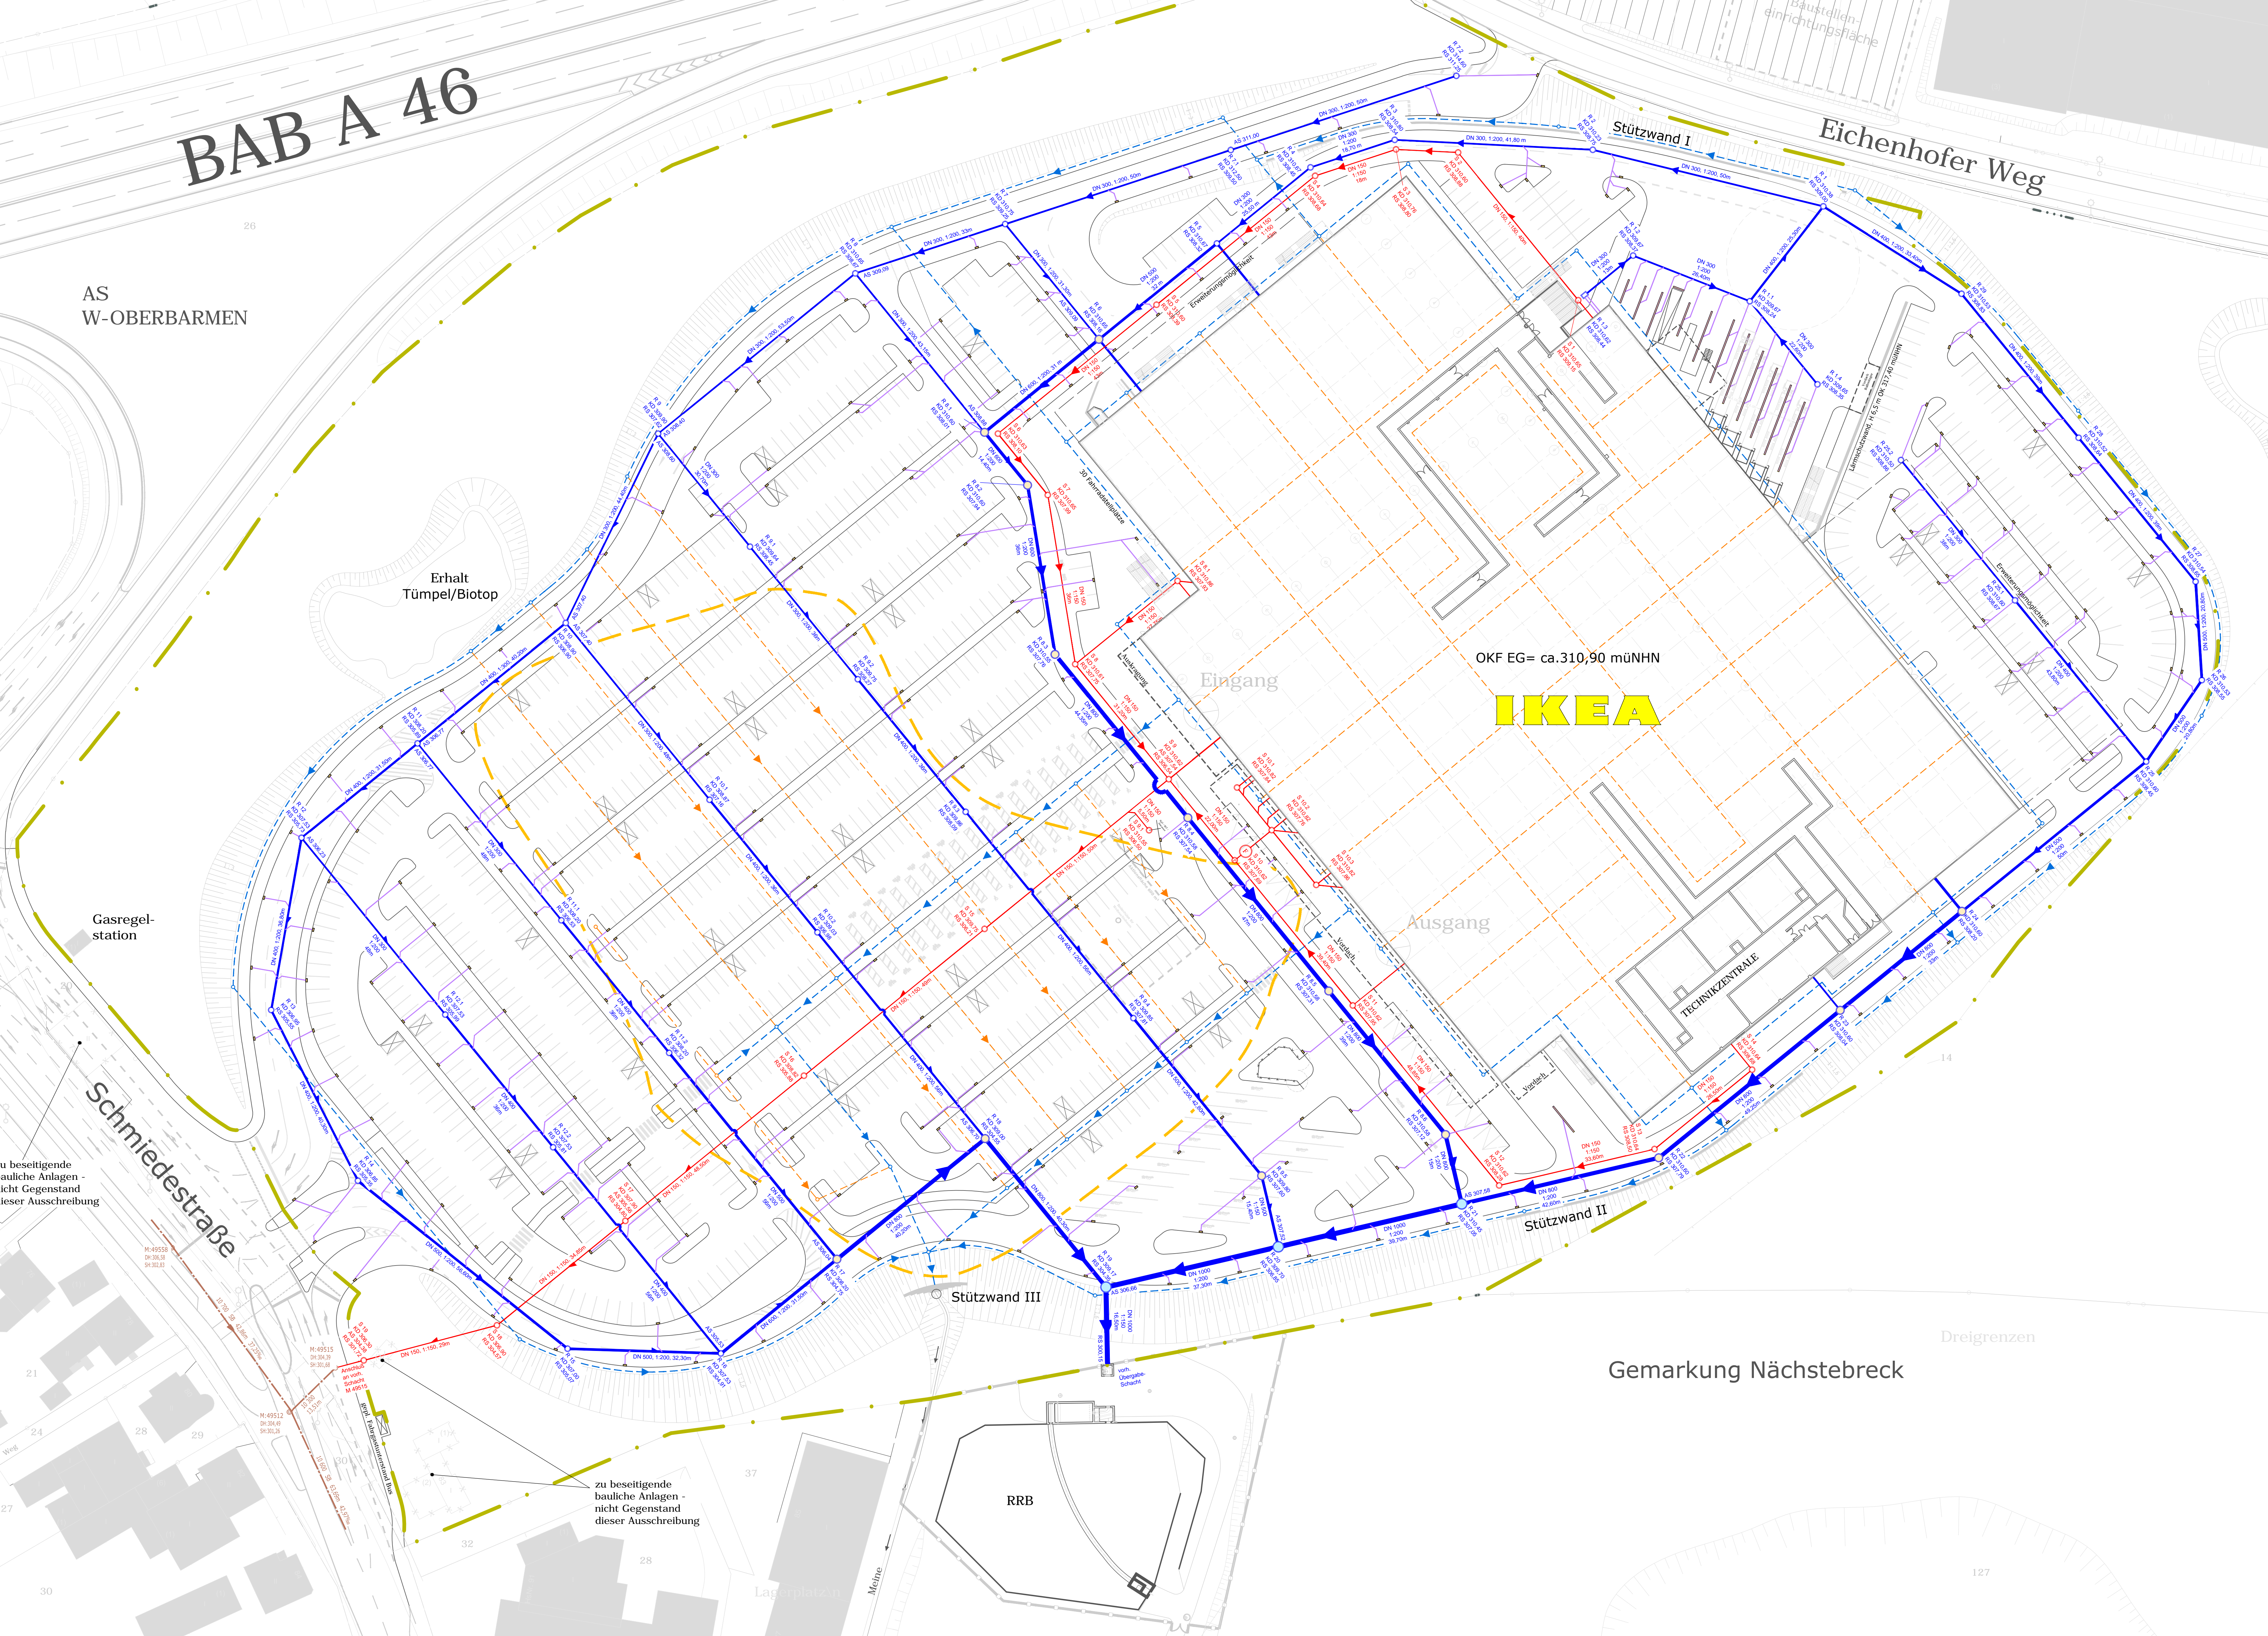

LEGENDE

- PLANGRUNDSTÜCK GESAMT
98.135 m²
- Gebäudefläche
- Filterschicht B2
ca. 14.500 m²

ENTWÄSSERUNG

NIEDERSCHLAGSWASSER

- gepl. Niederschlagswasserleitung
- - - gepl. Drainageleitung DN 150
- - - gepl. Drainageleitung DN 100
- gepl. Leitungsfälle:
unter dem Einrichtungshaus I = 0,0 %
in den Frei- und Verkehrsanlagen I = 0,3 %
- gepl. RW-Schacht Ø 1,0m
- gepl. RW-Schacht Ø 1,5m
- gepl. RW-Schacht Ø 2,0m
- gepl. Straßenablauf mit Anschlussleitung
- gepl. Entwässerungsrinne (Schwerlast)

SCHMUTZWASSER

- gepl. Schmutzwasserleitung
- gepl. SW-Schacht Ø 1,0m
- P gepl. SW-Probenahmeschacht Ø 1,0m
- F gepl. Fettabseider NS 15

MISCHWASSER

- vorh. Mischwasserleitung
- vorh. MW-Schacht

OKF EG= ca.310,90 müNNH

IKEA

INDEX	DATUM	ÄNDERUNG
-	20.06.2015	DATUM ERSTERSTELLUNG

BAUHER:
 IKEA Verwaltungs GmbH
 Am Mühlenturm 2-4
 65719 Hofheim-Walldorf
 Tel. 06122 9811900
 Fax 06122 9811115

ORT: **Wuppertal**

PROJEKT: **IKEA EH 000**

PLANBEZEICHNUNG:
**AUSSCHREIBUNGSPLANUNG
 ENTWÄSSERUNG FREI- U. VERKEHR**

PLANUNGSGRUPPE SKRIBBE-JANSEN GMBH GÜLLENBURGERSTRASSE 24 • 42699 SOLINGEN FAX: 0201-327160 • TEL: 0201-14335-0 E-MAIL: SKRIBBE.JANSEN@PONSOLINGEN.DE	PROJEKT NR. ICG BAUW. NR. ICG PROJEKT NR. PLANUNG 14.009
VERGLEICHENDE ÜBERZEICHNUNG: Gepl. Entwässerung	DATUM ERSTERSTELLUNG: 13.06.15
MASSSTAB: 1:500	ZEICHNUNG NR.: e_a_pln_ent_000
DATEI: entw_pln_ent_000.psd	DATEI: entw_pln_ent_000.psd

zu beseitigende
bauliche Anlagen
nicht Gegenstand
dieser Ausschreibung

zu beseitigende
bauliche Anlagen
nicht Gegenstand
dieser Ausschreibung

