

Y 32369617.102
X 5682120.930

5682100

5682075

5682050

5682025


Y 32369657.128
X 5681992.262

32369650

32369600

32369575

32369550

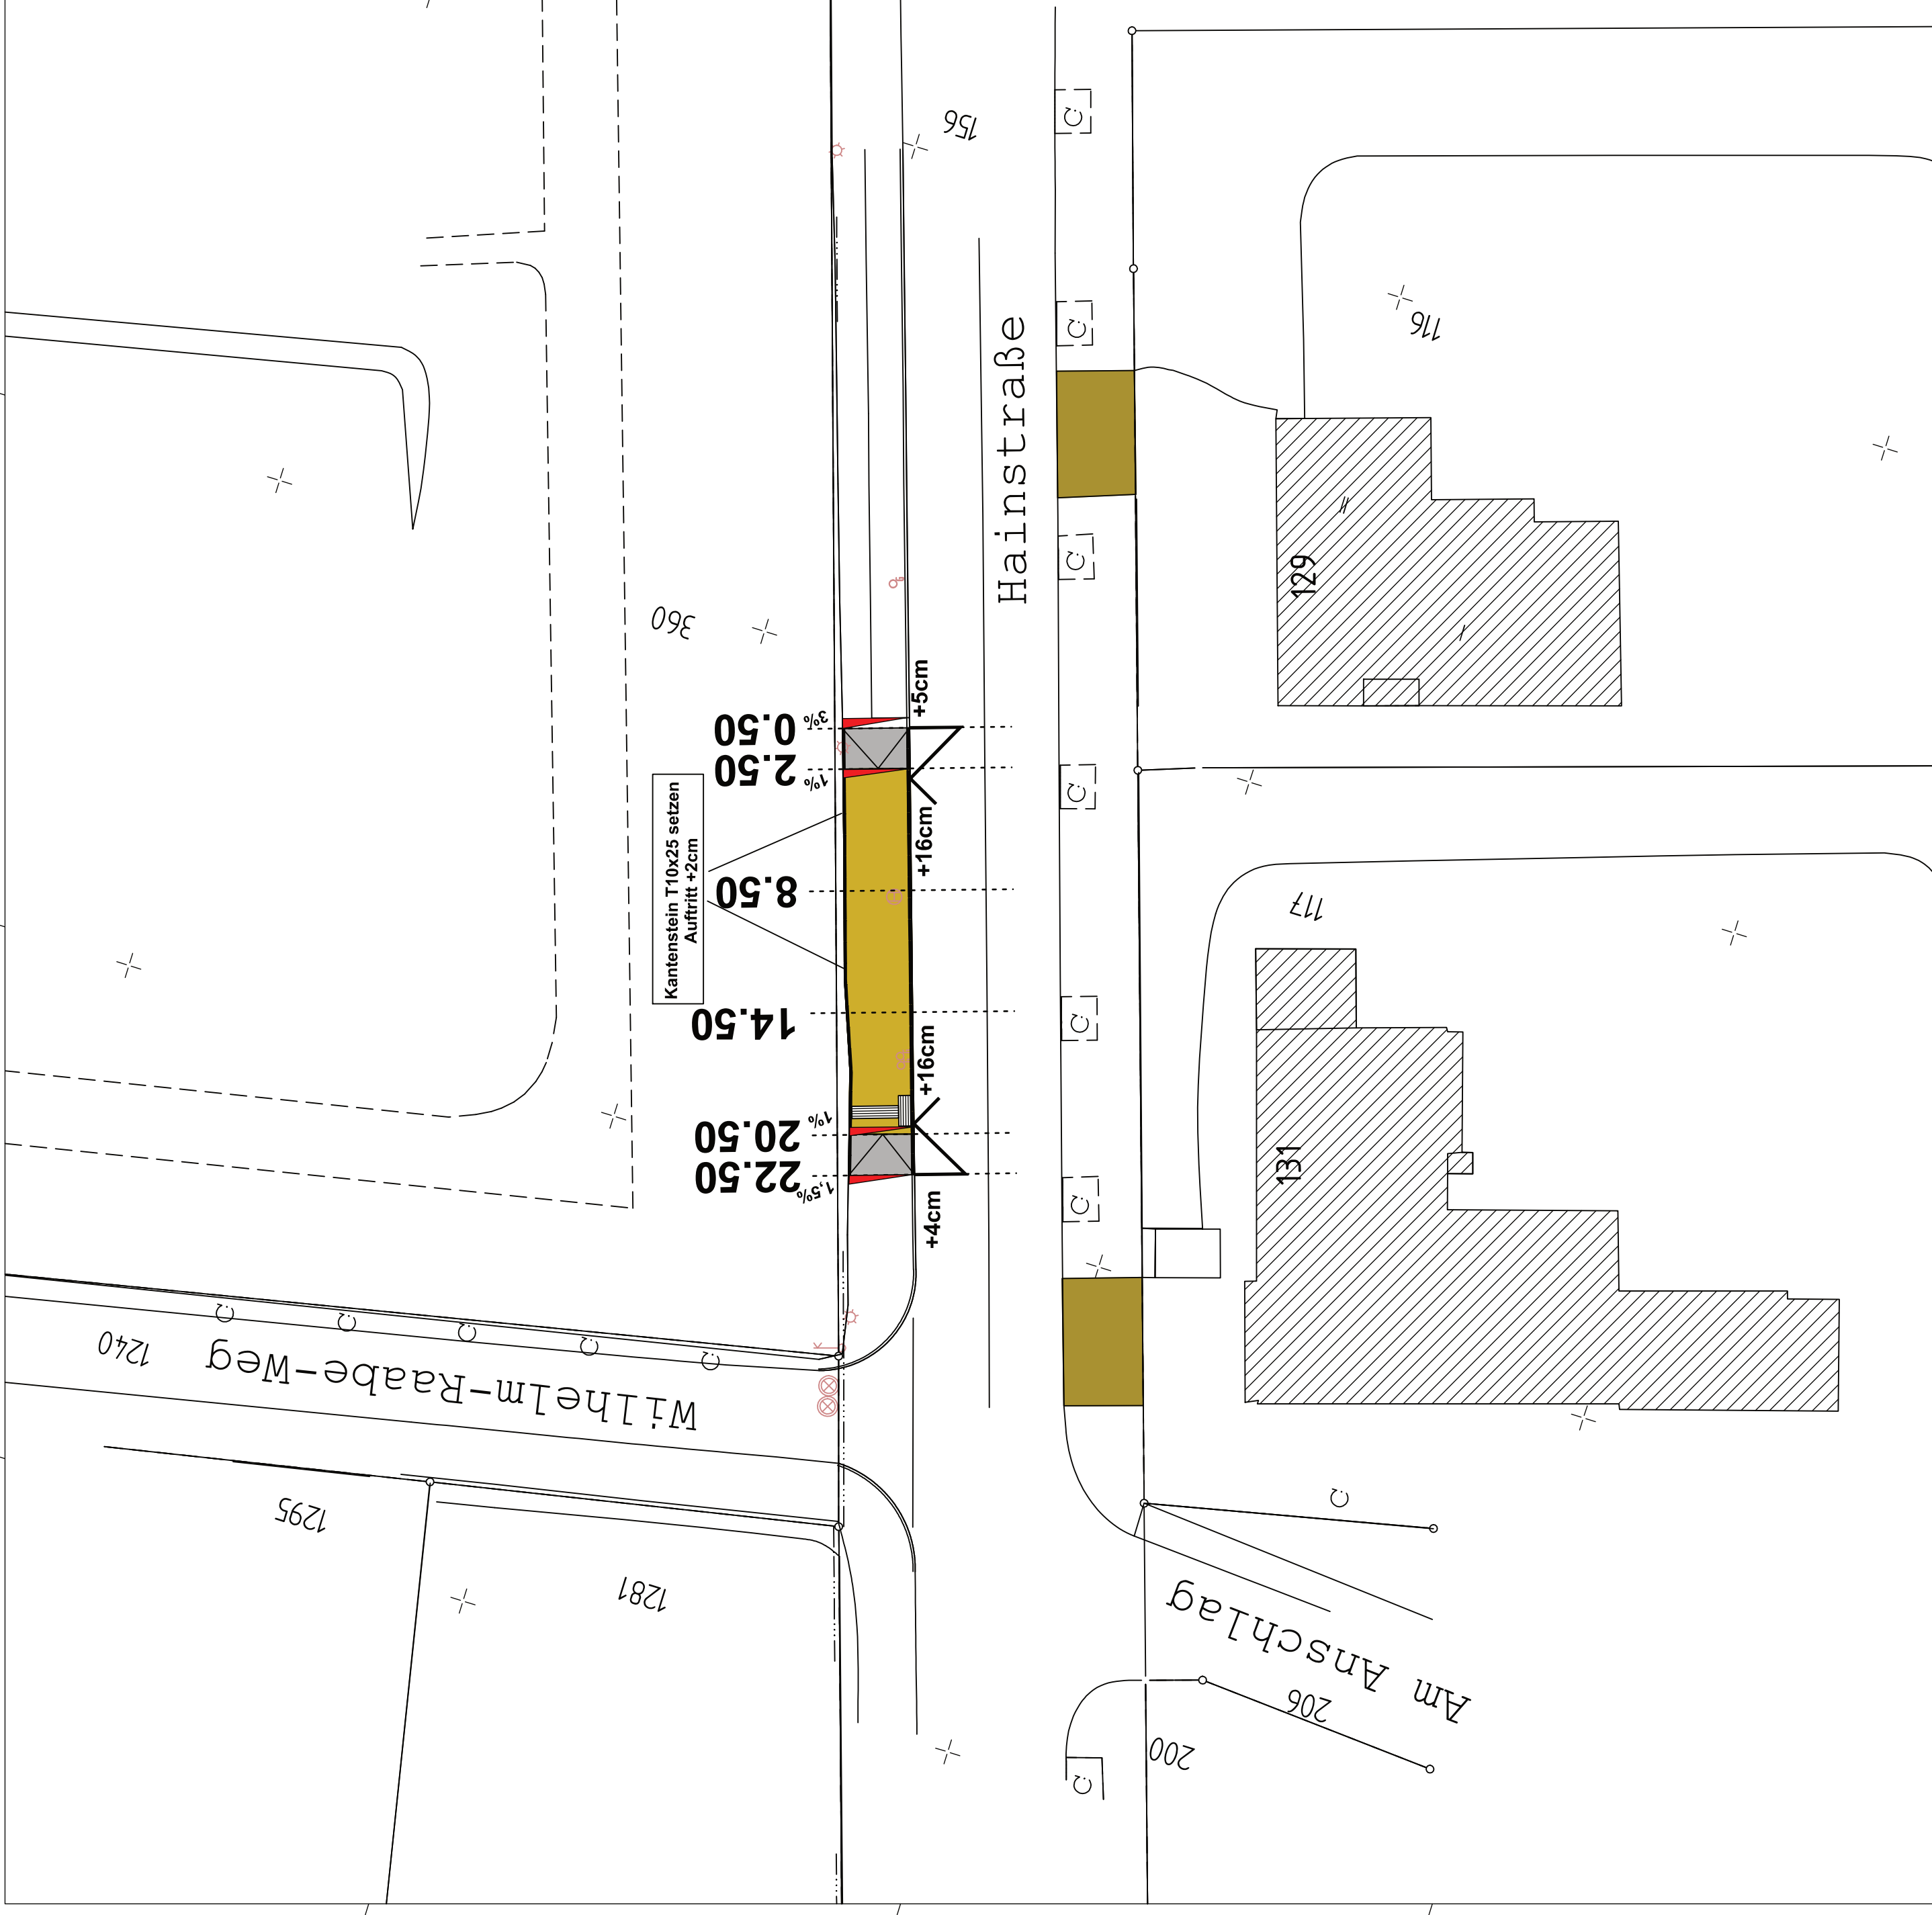

**Ausführung der taktilen Elemente
gemäß Wuppertaler Standard**

Index	Änderung	Datum	erstellt	gesehen

Bauherr: **Wuppertal**
 Ressort Straßen und Verkehr / Verkehrsplanung
 Stadt Wuppertal, Johannes-Rau-Platz 1, 42275 Wuppertal

bearbeitet/erstellt:
 gesehen:
 11.2016 / TL / AL / V. Stübgen

Ausfertigung: (...) Anlage: (...)

**Geschäftsbereich 1 - Stadtentwicklung, Bauen, Verkehr, Umwelt
 Ressort Straßen und Verkehr**

Abteilung 104.5
 Zur Ausführung genehmigt:

Wuppertal, den

Projekt: **Hainstraße
 Haltestelle Am Anschlag**

Planart: Maßstab: **1:250**

Bemerkung: Weitergabe sowie Vervielfältigung dieser Unterlage, Verwertung und Mitteilung ihres Inhalts ist nicht gestattet, soweit nicht ausdrücklich zugestanden. Zuwiderhandlungen verpflichten zu Schadenersatz. Alle Rechte vorbehalten.

Geodätische Grundlagen: ETRS 89 / UTM
 Lagepunkt(k)feld: NHN-Höhen
 Höhenpunkt(k)feld: Auftragsnummer: 102.01
 1600837

W-303/51

Y 32369526.390
X 5682092.711

5682075

5682100

5682050

5682025

Y 32369554.335
X 5682002.880

32369530