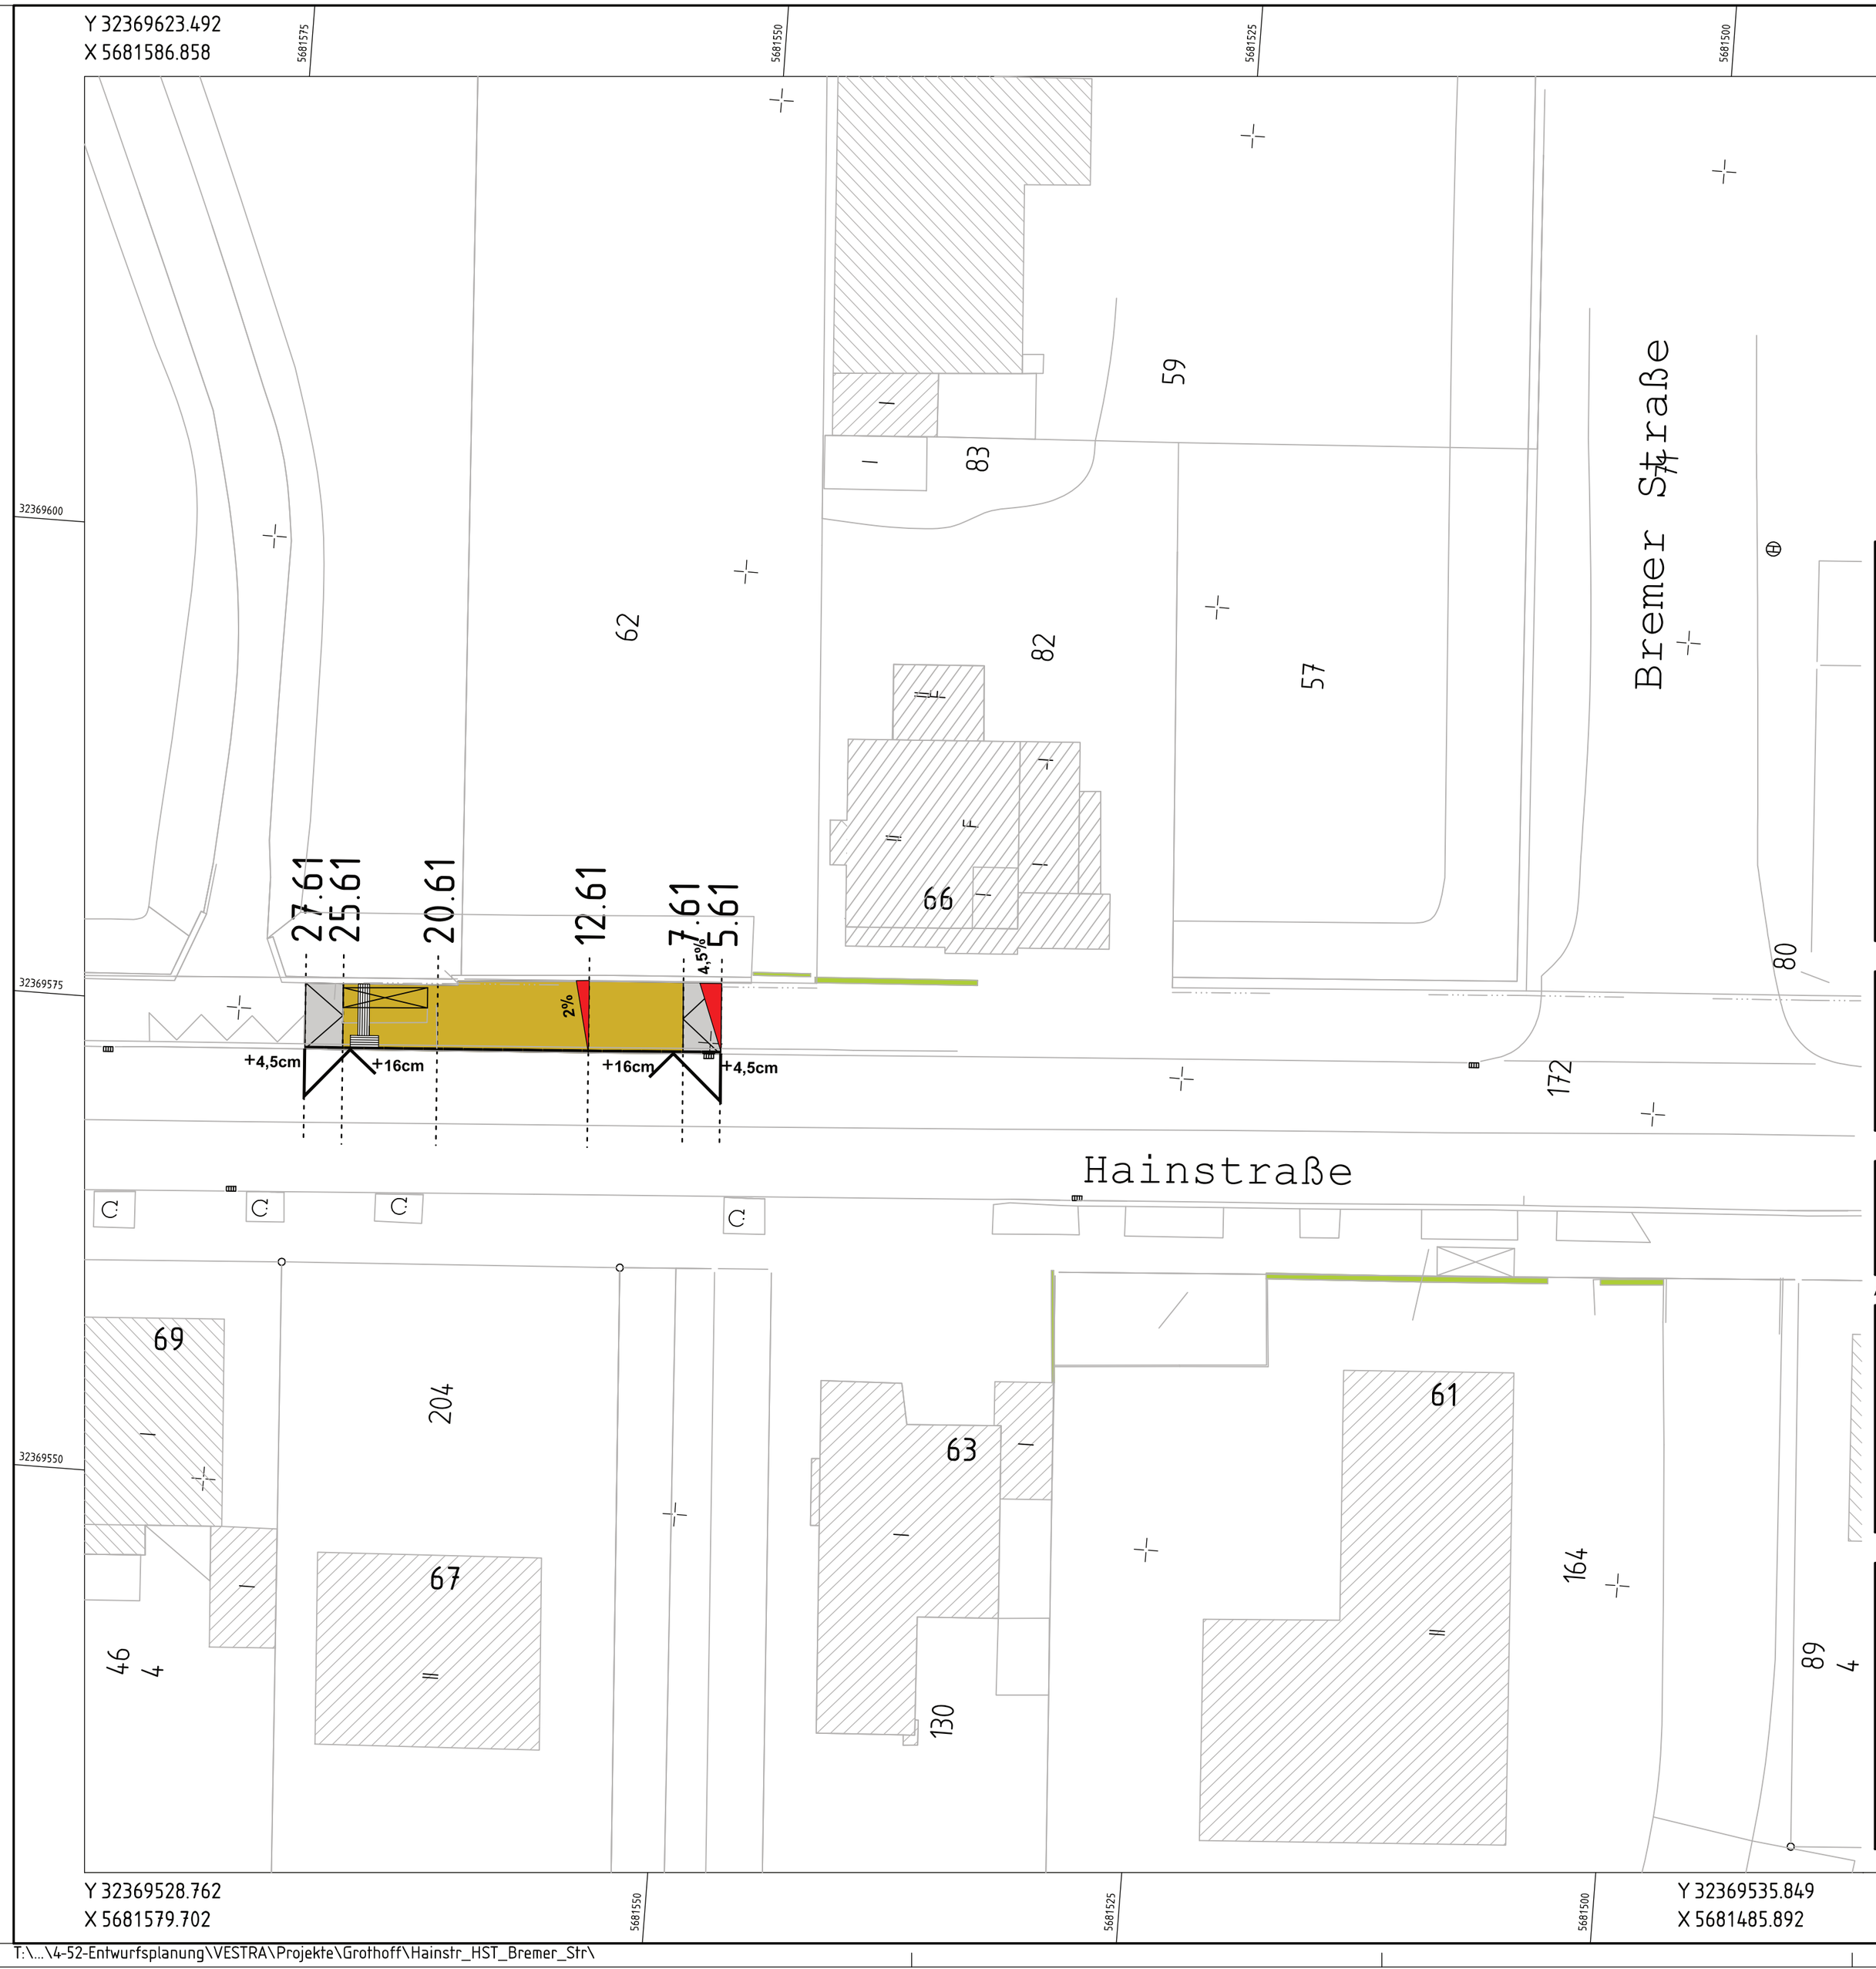

Ausführung der taktilen Elemente gemäß Wuppertaler Standard

Index	Änderung	Datum	erstellt	gesehen

Bauherr:

Wuppertal

Ressort Straßen und Verkehr
Abteilung 104.5 - Straßen- und Verkehrsplanung
Stadt Wuppertal, Johannes-Rau-Platz 1, 42275 Wuppertal

bearbeitet/erstellt: 01.2017 / Grothoff

gesehen: 01.2017 / TL / AL i.V. Stüben

gesehen:

Ausfertigung: (....) Anlage: (....)

Geschäftsbereich 1 - Stadtentwicklung, Bauen, Verkehr, Umwelt
Ressort Straßen und Verkehr

Abteilung 104.5
Zur Ausführung genehmigt:

Wuppertal, den .....

Projekt:

Hainstraße
Haltestelle Bremer Straße

Planart: **Lageplan**

Maßstab: **1:250**

Bemerkung:

Weitergabe sowie Vervielfältigung dieser Unterlage, Verwertung und Mitteilung Ihres Inhalts ist nicht gestattet, soweit nicht ausdrücklich zugestanden. Zuwiderhandlungen verpflichten zu Schadenersatz. Alle Rechte vorbehalten.

Geodätische Grundlagen:
Lagefestpunktfeld: ETRS 89 / UTM
Höhenfestpunktfeld: NHN-Höhen

Auftragsnummer 102.01
1600837

W-303/60

T:\...\4-52-Entwurfsplanung\VESTRA\Projekte\Grothoff\Hainstr_HST_Bremer_Str\ PLOTM 6HXK19 Blatt: 01 M 1:250 06.01.2017 11:09