NR. 10027

FLUCHTLINIENPLAN DER HARKORTSTRASSE M.1:500

UND DER FREIFLÄCHE ZWISCHEN DER NEVIGESER STR., BRILLER STR., MANNESMANNSTR., KRUPPSTR. UND DER HARKORTSTR.

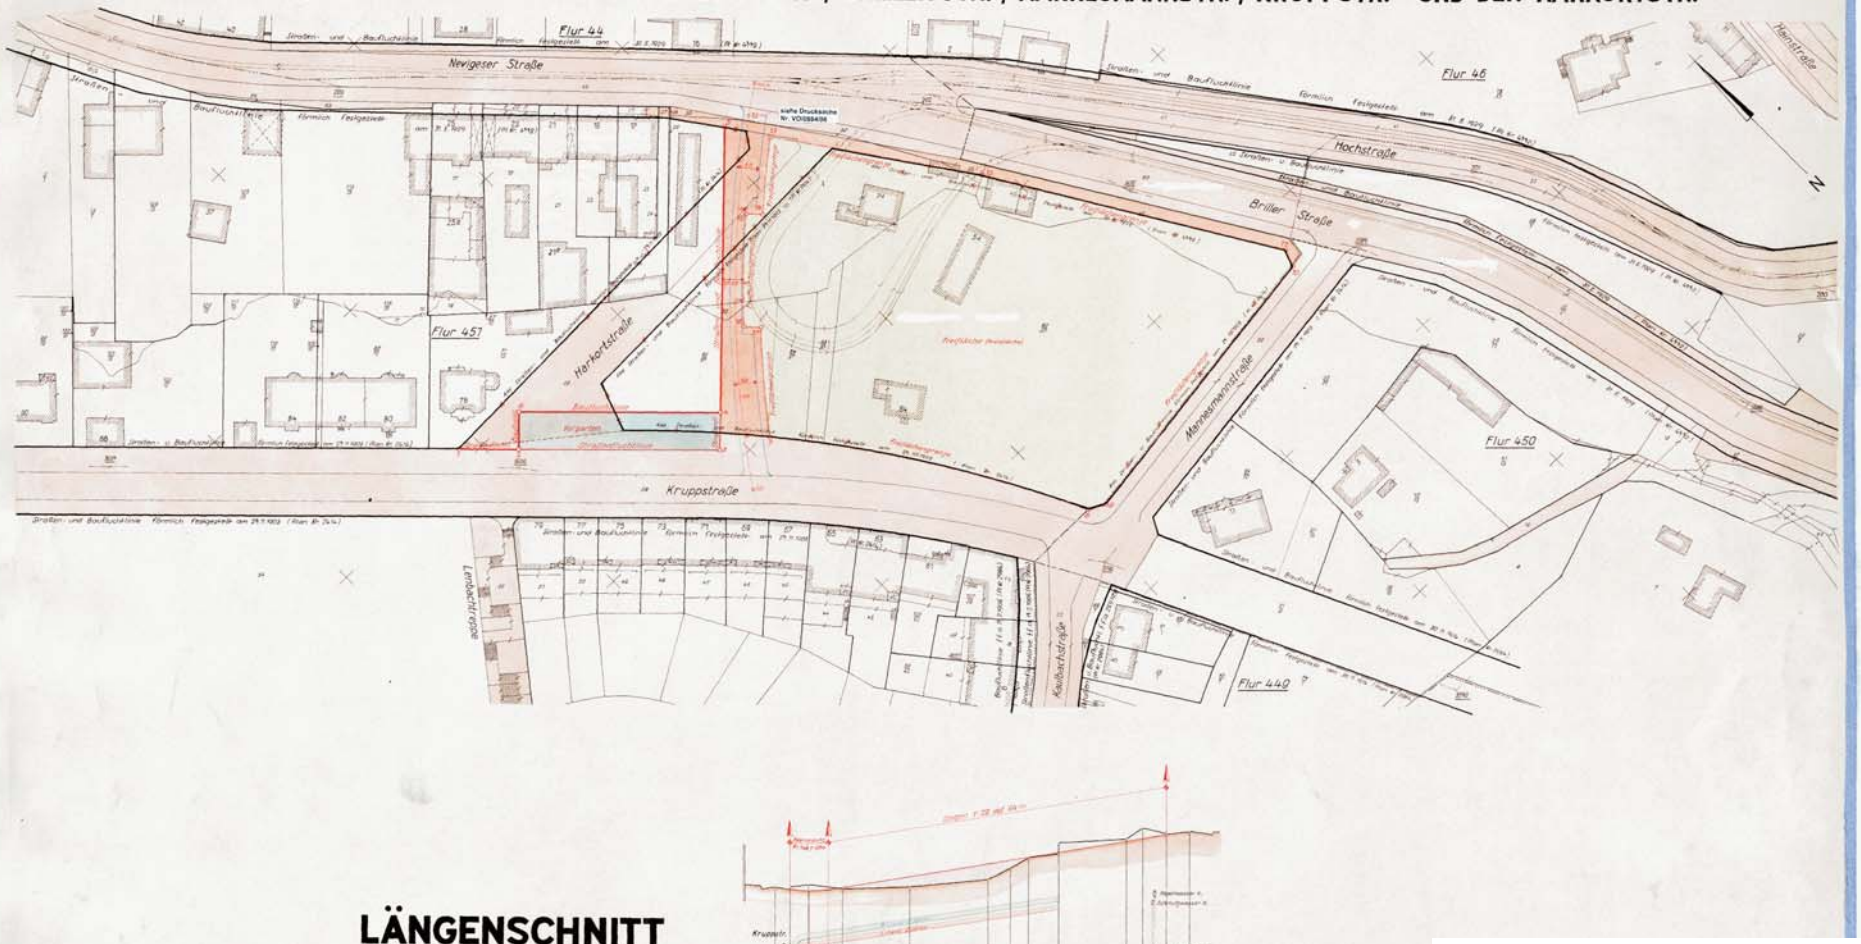

LÄNGENSCHNITT

MASSSTAB FÜR DIE LÄNGE 1:500
" " " HÖHE 1:100

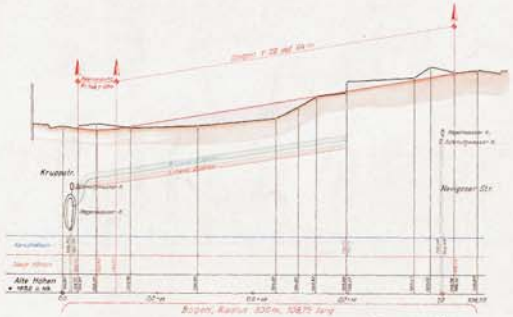

ZEICHENERKLÄRUNG:

- Vorhandene Gebäude.
- Gebäude, nur Umfassungsmauern vorhanden.
- Enthaltene Gebäudefundamente.
- Holzbaracken.

STADT WUPPERTAL

Ressort
Bauen und Wohnen
R 105.1

Projekt:
- Harkortstraße -
Fluchtlinienplan 10027
Aufhebung des Aufstellungsbeschlusses zur Aufhebung

Maßstab:	Bearbeitet:	Gezeichnet:	Datum:
ohne	Kassubek	Tkocz	2018-01-22

Plan-Nr.: 1215-10027-Aufst. zur Aufheb.-Anl-10-tko-2018-01-22.cdr