
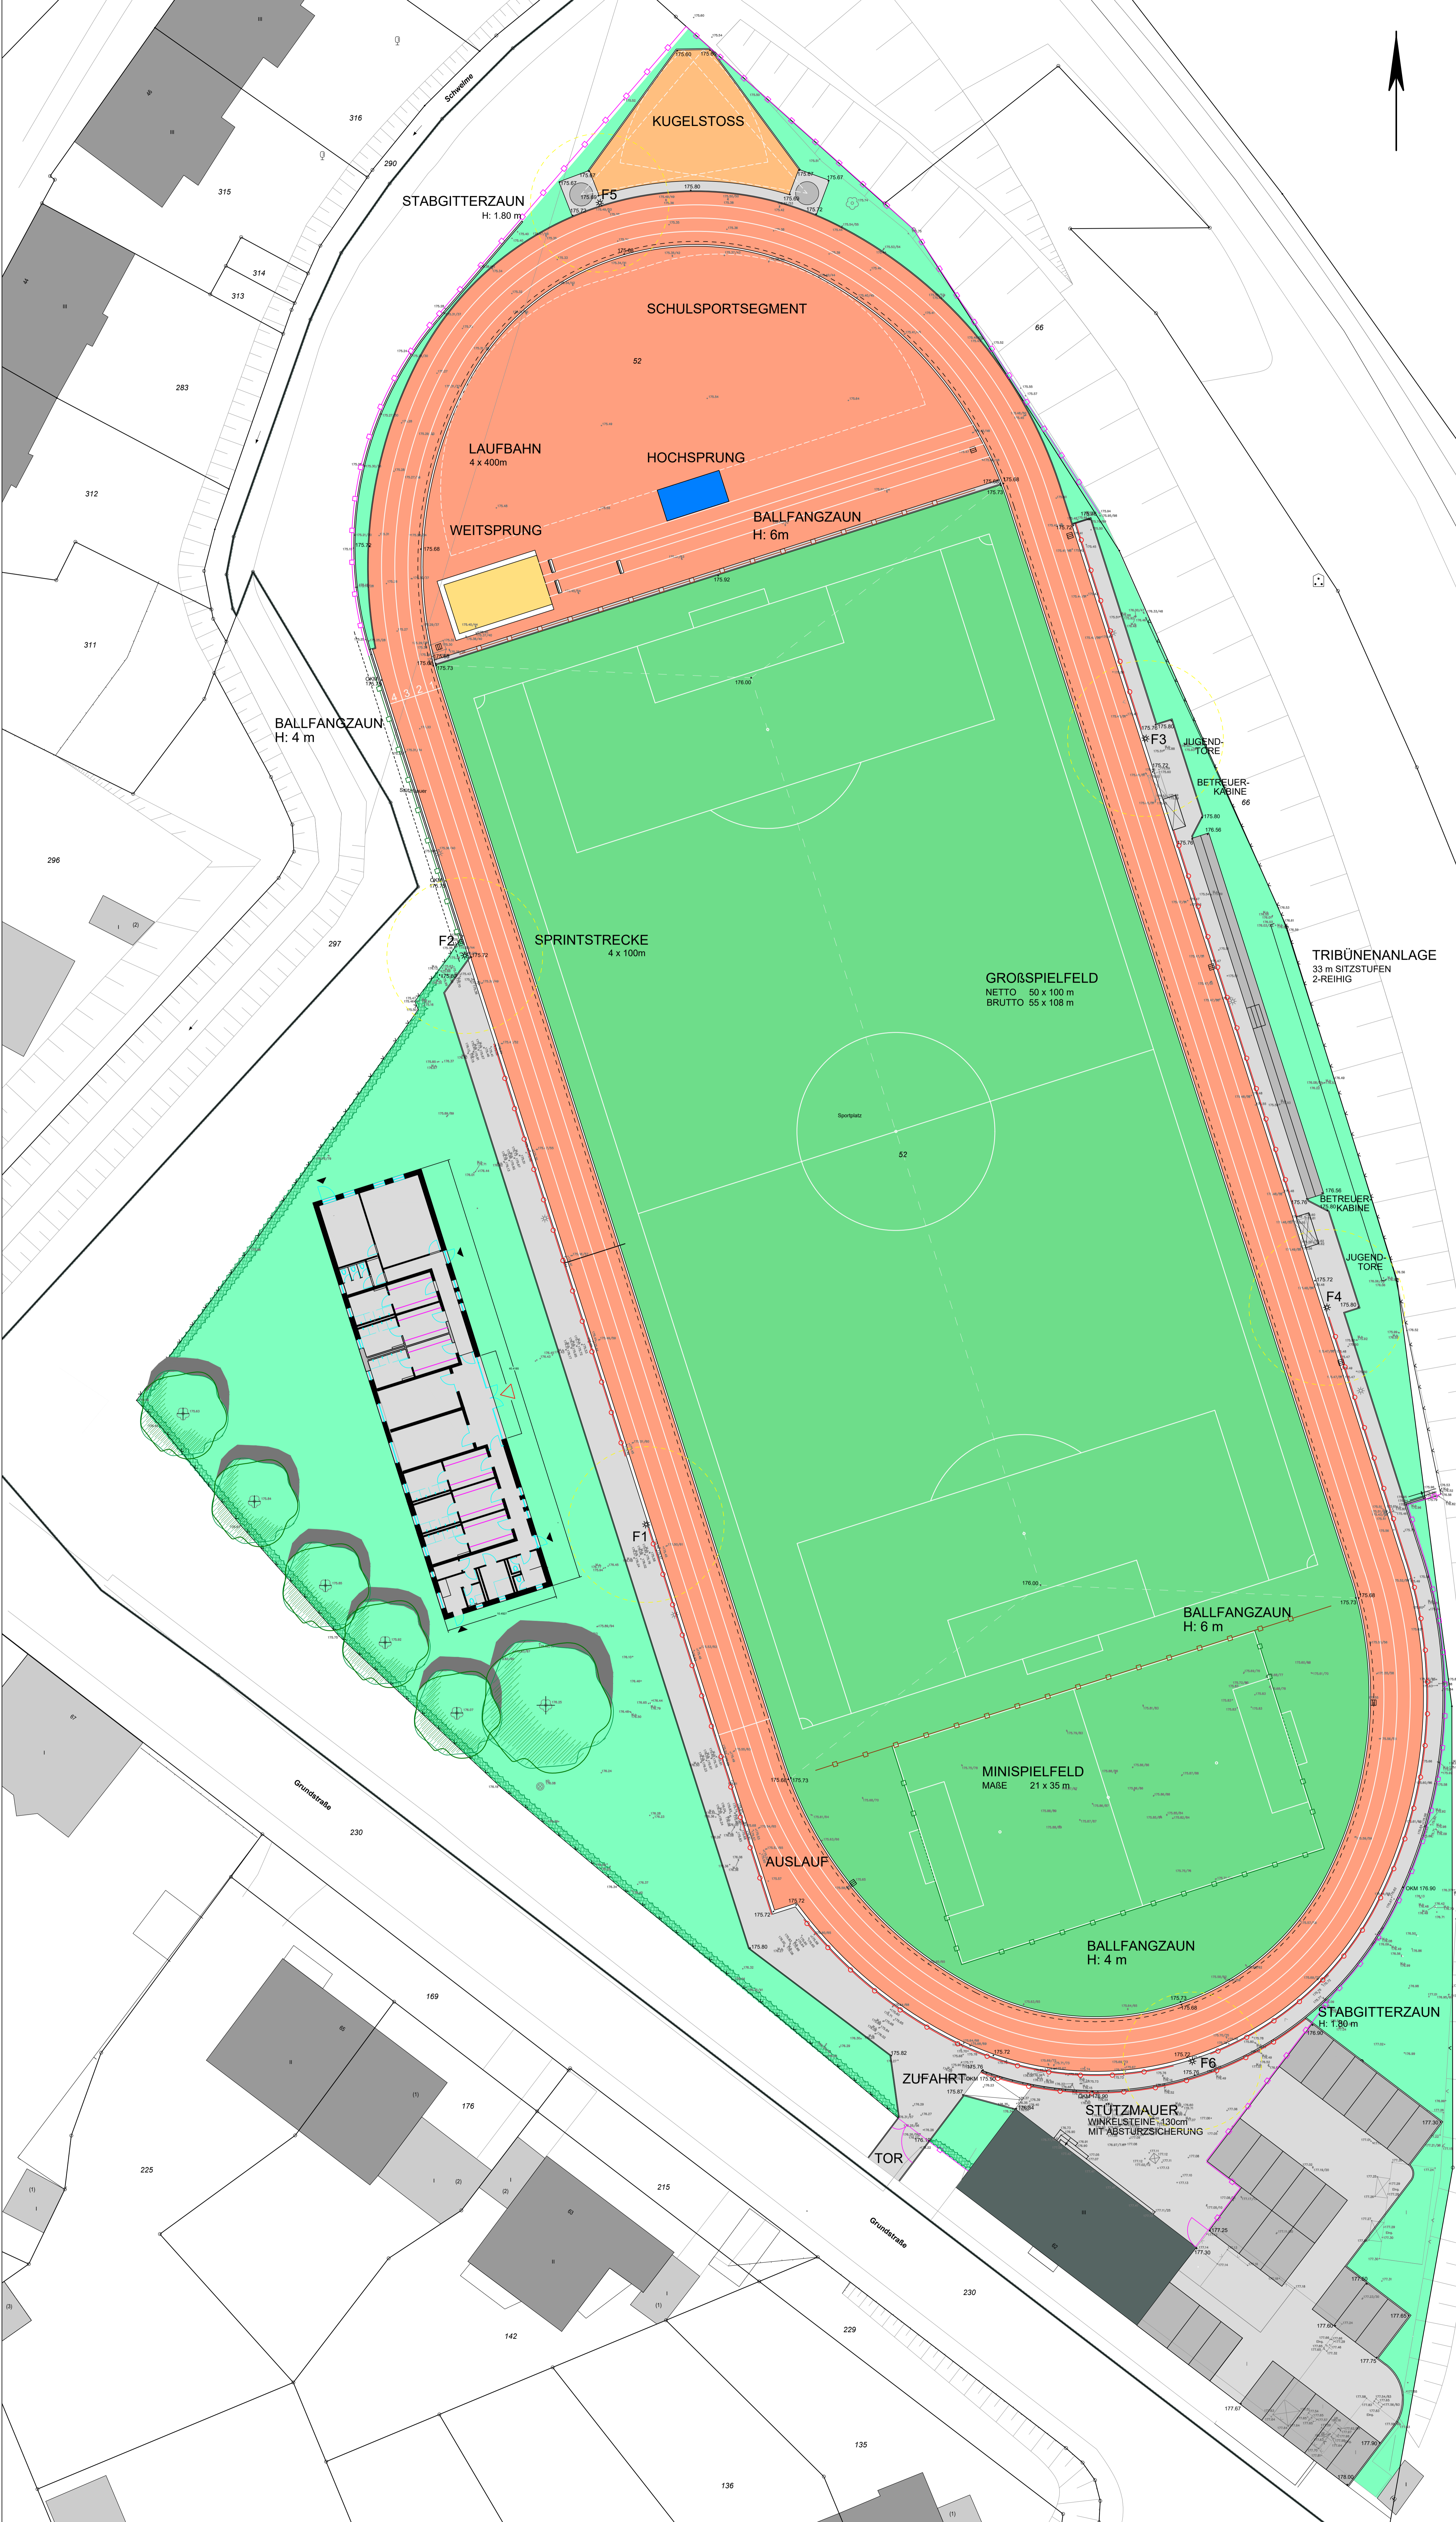


LEGENDE

- KUNSTSTOFFFRASEN
- KUNSTSTOFFBELAG
- WASSERGEB. DECKE
- SPRUNGRUBE / SAND
- BEFESTIGTE FLÄCHE
- RASENFLÄCHE
- BALLFANGZAUN 6m
- BALLFANGZAUN 4m
- STABGITTERZAUN 1.80m
- BARRIERE

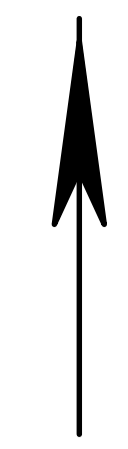

ÄNDERUNGEN:		NAME:
DATE:	GEÄNDERT:	
09.01.2019	Planplatz mit 25 Sitzplätzen / Flucht- & Massenanlagen	

AB-/ZUGESTIMMT:		NAME:
DATE:	RESSORT/STADTBETRIEB:	

Gemarkung

DER OBERBÜRGERMEISTER
WUPPERTAL
 RESSORT 103
 GRÜNLÄCHEN U. FORSTEN
 103.14 PLANUNG UND BAU VON FREIANLAGEN

PROJEKT: SANIERUNG SPA GRUNDSTRASSE
 BAUHERR: STADT WUPPERTAL
 UNTERSCHRIFT: _____

VORENTWURF III	M 1 : 200
PLAN	MASSSTAB
BENSCH	BEN
PLANVERFASSER	ABTEILUNGSLEITER
09.10.2018	REGISTRIER NR.
DATE	