


Y 32377383.971  
X 5684017.471

Y 32377545.221  
X 5684017.471

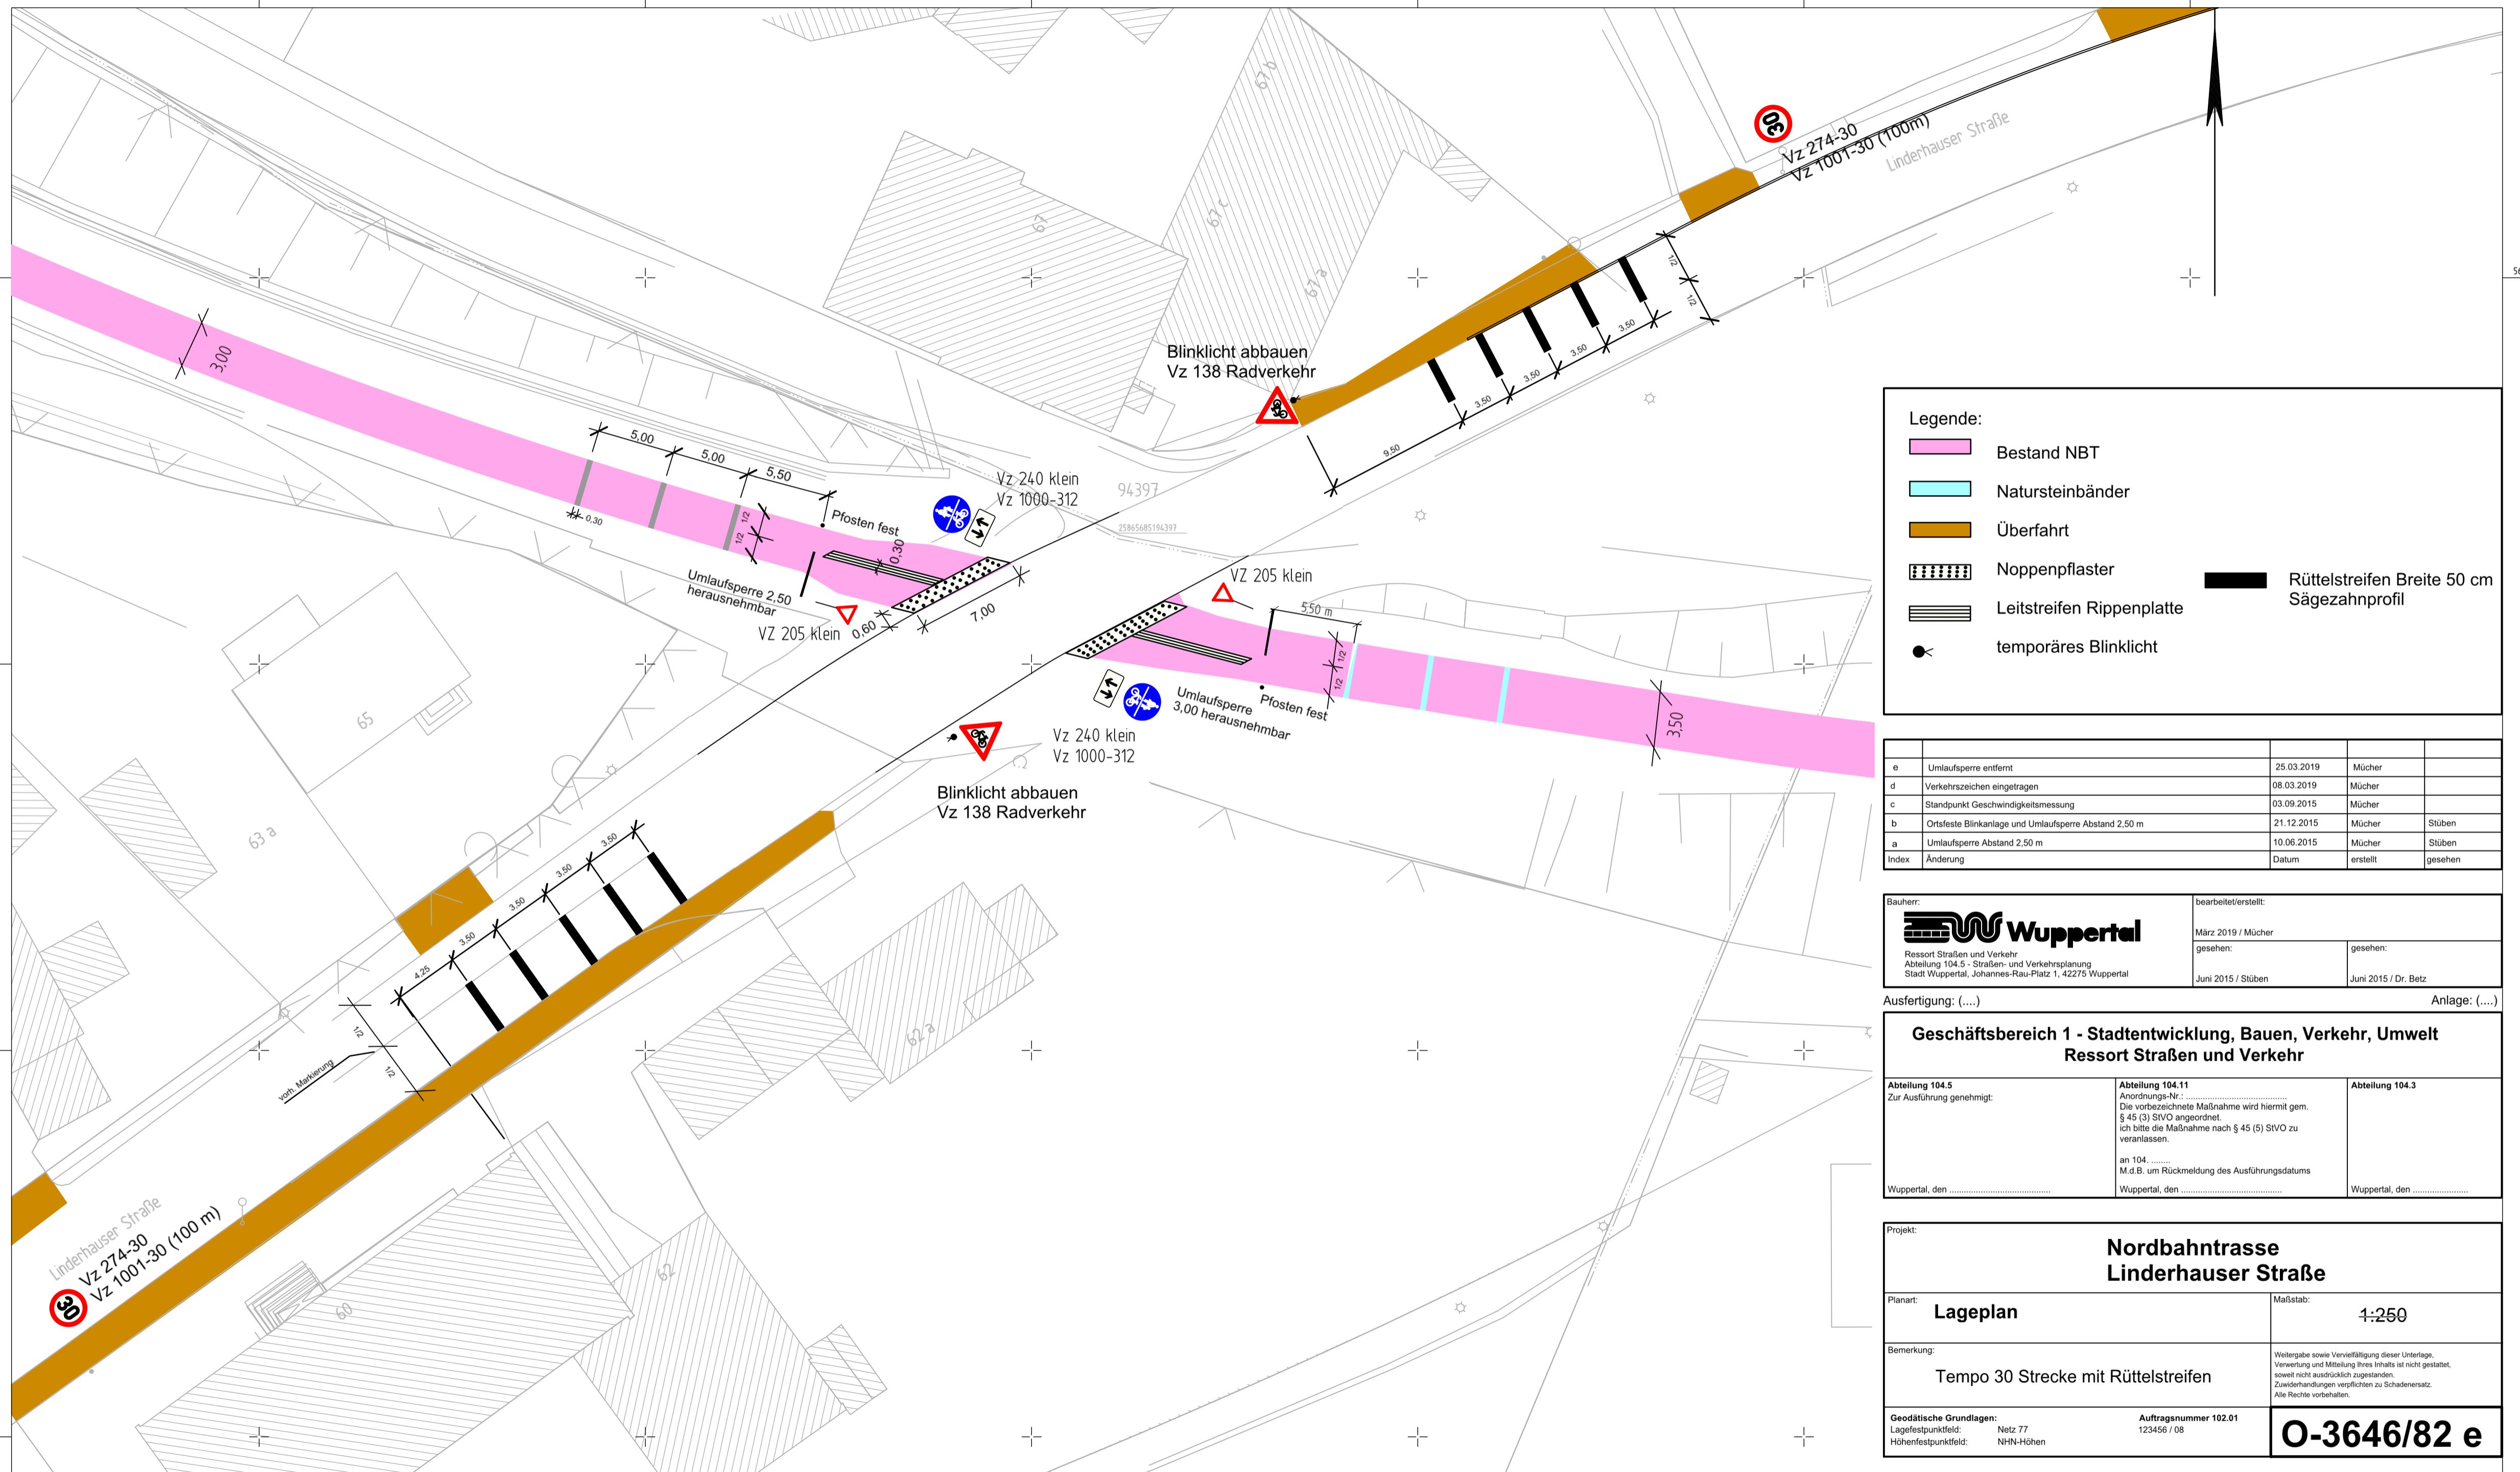

**Legende:**

- Bestand NBT
- Natursteinbänder
- Überfahrt
- Noppenpflaster
- Leitstreifen Rippenplatte
- temporäres Blinklicht
- Rüttelstreifen Breite 50 cm Sägezahnprofil

e	Umlaufsperr entfernt	25.03.2019	Mücher	
d	Verkehrszeichen eingetragen	08.03.2019	Mücher	
c	Standpunkt Geschwindigkeitsmessung	03.09.2015	Mücher	
b	Ortsfeste Blinkanlage und Umlaufsperr Abstand 2,50 m	21.12.2015	Mücher	Stüben
a	Umlaufsperr Abstand 2,50 m	10.06.2015	Mücher	Stüben
Index	Änderung	Datum	erstellt	gesehen

**Bauherr:** **Wuppertal**  
Ressort Straßen und Verkehr  
Abteilung 104.5 - Straßen- und Verkehrsplanung  
Stadt Wuppertal, Johannes-Rau-Platz 1, 42275 Wuppertal

**bearbeitet/erstellt:**  
März 2019 / Mücher  
gesehen:  
Juni 2015 / Stüben

**gesehen:**  
Juni 2015 / Dr. Betz

Ausfertigung: (...) Anlage: (...)

**Geschäftsbereich 1 - Stadtentwicklung, Bauen, Verkehr, Umwelt  
Ressort Straßen und Verkehr**

<b>Abteilung 104.5</b> Zur Ausführung genehmigt:	<b>Abteilung 104.11</b> Anordnungs-Nr.: Die vorbezeichnete Maßnahme wird hiermit gem. § 45 (3) SVO angeordnet. Ich bitte die Maßnahme nach § 45 (5) SVO zu veranlassen. an 104 ..... M.d.B. um Rückmeldung des Ausführungsdatums	<b>Abteilung 104.3</b>
Wuppertal, den .....	Wuppertal, den .....	Wuppertal, den .....

**Projekt:  
Nordbahntrasse  
Linderhauser Straße**

<b>Planart:</b> Lageplan	<b>Maßstab:</b> 1:250
<b>Bemerkung:</b> Tempo 30 Strecke mit Rüttelstreifen	Weitergabe sowie Vervielfältigung dieser Unterlage, Verwertung und Mitteilung ihres Inhalts ist nicht gestattet, soweit nicht ausdrücklich zugestanden. Zuwiderhandlungen verpflichten zu Schadensersatz. Alle Rechte vorbehalten.

<b>Geodätische Grundlagen:</b> Lagefestpunktfeld: Netz 77 Höhenfestpunktfeld: NHN-Höhen	<b>Auftragsnummer 102.01</b> 123456 / 06	<b>O-3646/82 e</b>
---	---	--------------------

Y 32377383.971  
X 5683922.471

Y 32377504.548  
X 5683922.471