


Y 32369596.689  
X 5681782.600

Y 32369599.768  
X 5681537.513

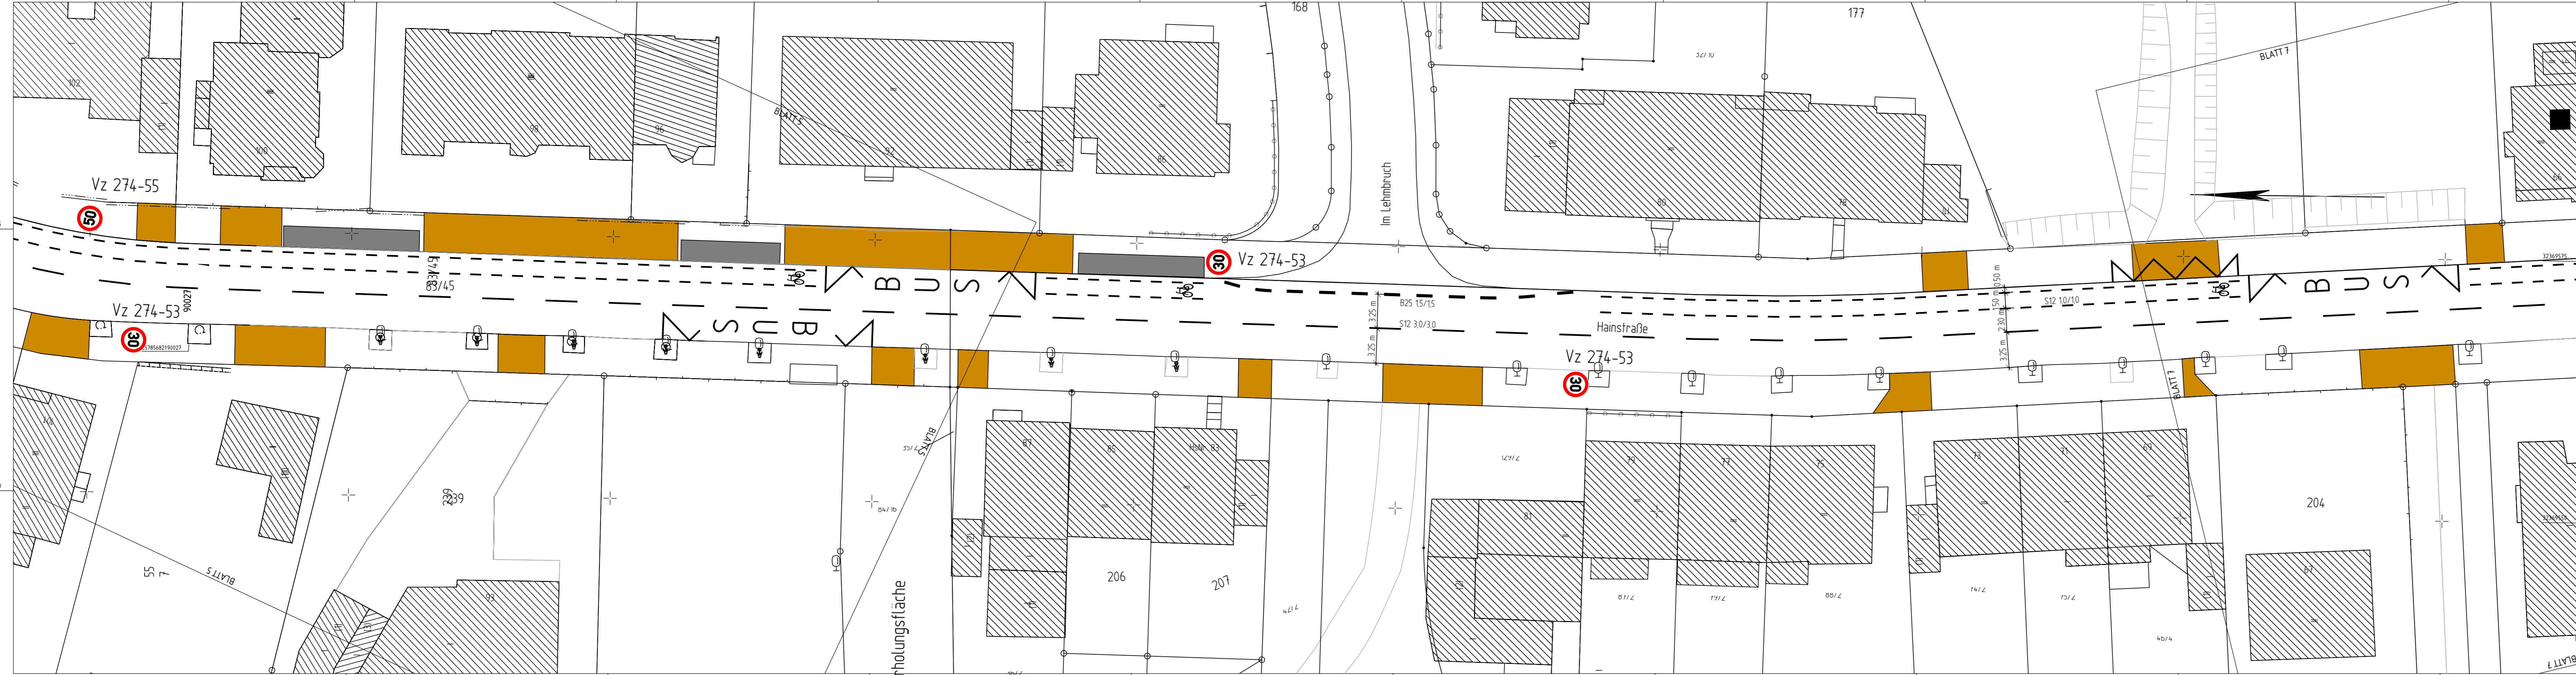

Y 32369532.540  
X 5681781.794

Y 32369535.619  
X 5681536.707



Index	Änderung	Datum	erstellt	gesehen

Bauherr: Wuppertal Ressort Straßen und Verkehr Abteilung 104.5 - Straßen- und Verkehrsplanung Stadt Wuppertal, Johannes-Rau-Platz 1, 42275 Wuppertal	bearbeitet/erstellt: Oktober 2016 / Pütz / Brüggemann gesehen: Oktober 2016 / Mücher
--	---

Ausfertigung: (...)      Anlage: (...)

<b>Geschäftsbereich 1 - Stadtentwicklung, Bauen, Verkehr, Umwelt</b> <b>Ressort Straßen und Verkehr</b>		
<b>Abteilung 104.5</b> Zur Ausführung genehmigt:	<b>Abteilung 104.11</b> Anordnungs-Nr.: ..... Die vorbeschriebene Maßnahme wird hiermit gem. § 45 (3) SVO angeordnet. Ich bitte die Maßnahme nach § 45 (5) SVO zu veranlassen. an 104 ..... M.d.B. um Rückmeldung des Ausführungsdatums	<b>Abteilung 104.3</b> Wuppertal, den .....

<b>Projekt:</b> <b>Hainstraße</b> <b>Anlegung eines Schutzstreifens bergwärts</b>	
<b>Planart:</b> Lageplan	<b>Maßstab:</b> 1:250
<b>Bemerkung:</b>	Weitergabe sowie Vervielfältigung dieser Unterlage, Verwertung und Mitteilung ihres Inhalts ist nicht gestattet, soweit nicht ausdrücklich zugestanden. Zweckerhöhungen verpflichten zu Schadenersatz. Alle Rechte vorbehalten.
<b>Geodätische Grundlagen:</b> Lagefestpunktfeld: Netz 77 Höhenfestpunktfeld: NHN-Höhen	<b>Auftragsnummer 102.01</b> 123456 / 08 <div style="border: 2px solid black; padding: 5px; display: inline-block; font-weight: bold; font-size: 1.2em;">W-303/034</div>