


Y 32369562.044
X 5674246.164

Y 32369689.190
X 5674395.985

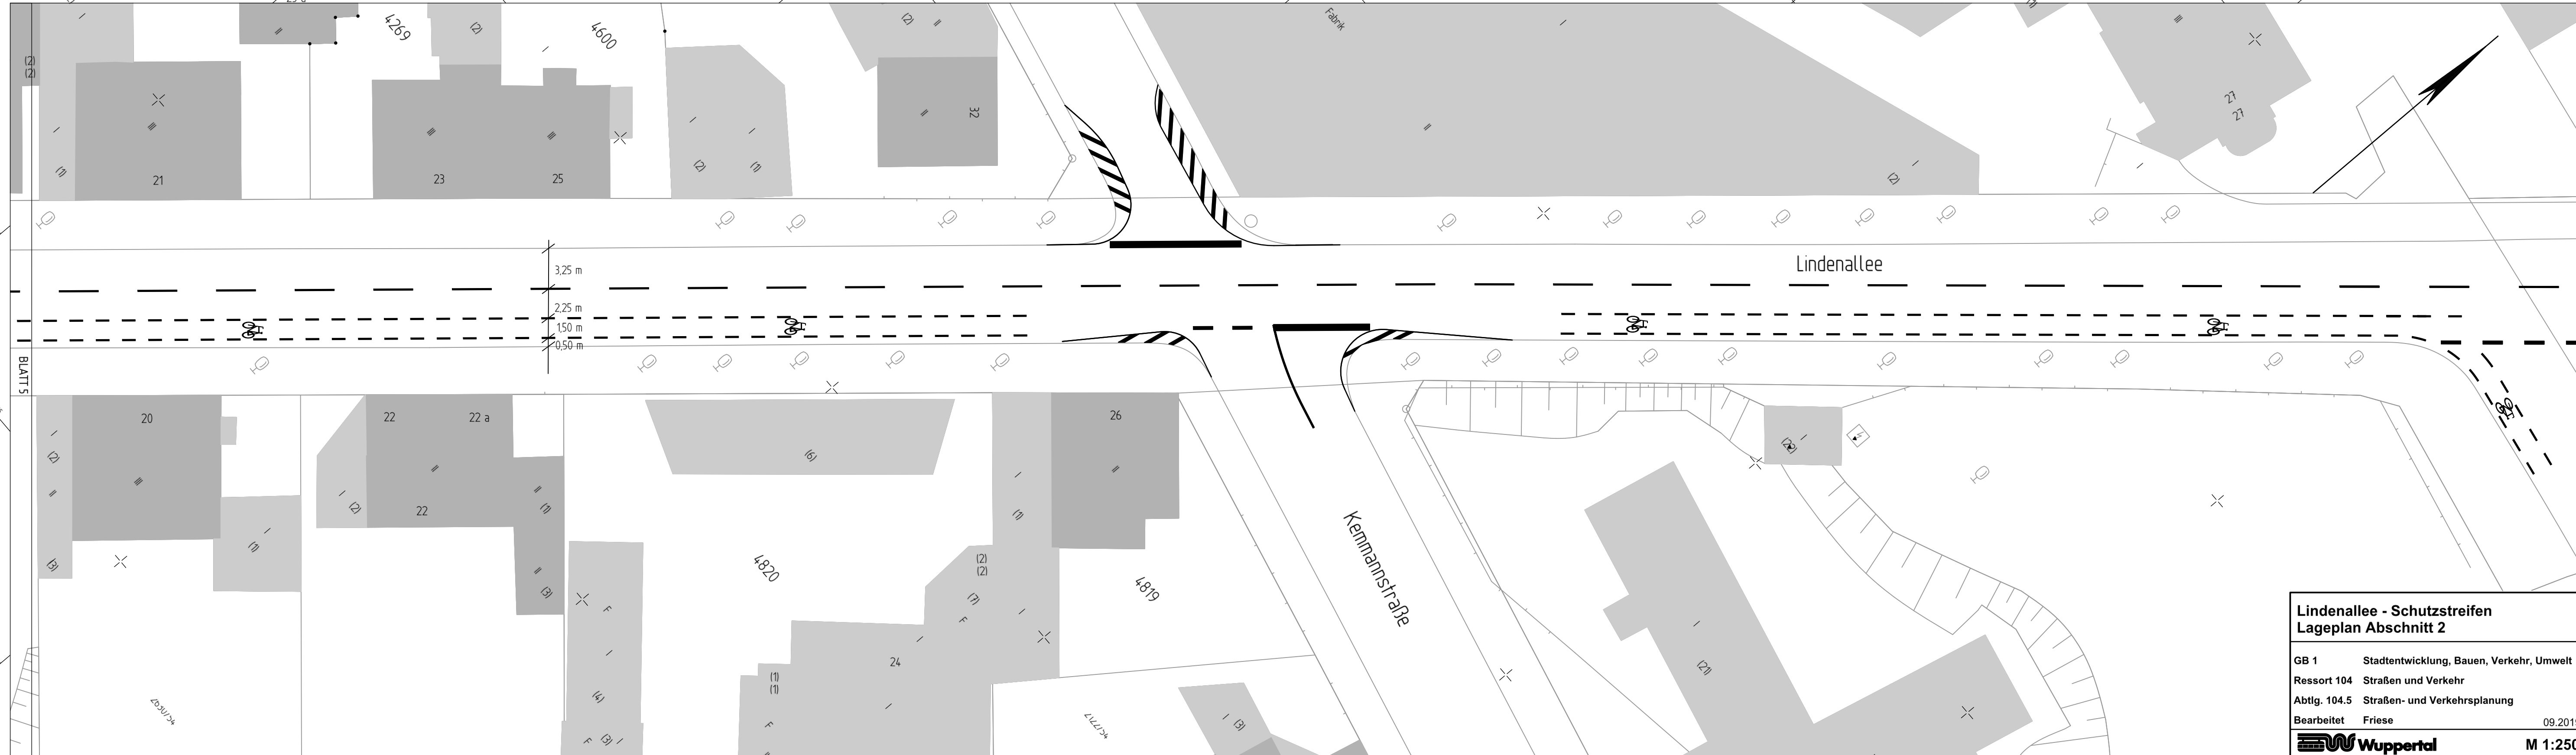

Y 32369605.885
X 5674208.958

Y 32369718.473
X 5674341.624

**Lindenallee - Schutzstreifen
Lageplan Abschnitt 2**

GB 1 Stadtentwicklung, Bauen, Verkehr, Umwelt
 Ressort 104 Straßen und Verkehr
 Abtlg. 104.5 Straßen- und Verkehrsplanung
 Bearbeitet Friese 09.2019

Wuppertal M 1:250