


Y 32369434.080  
X 5673814.411

Y 32369434.081  
X 5674010.912

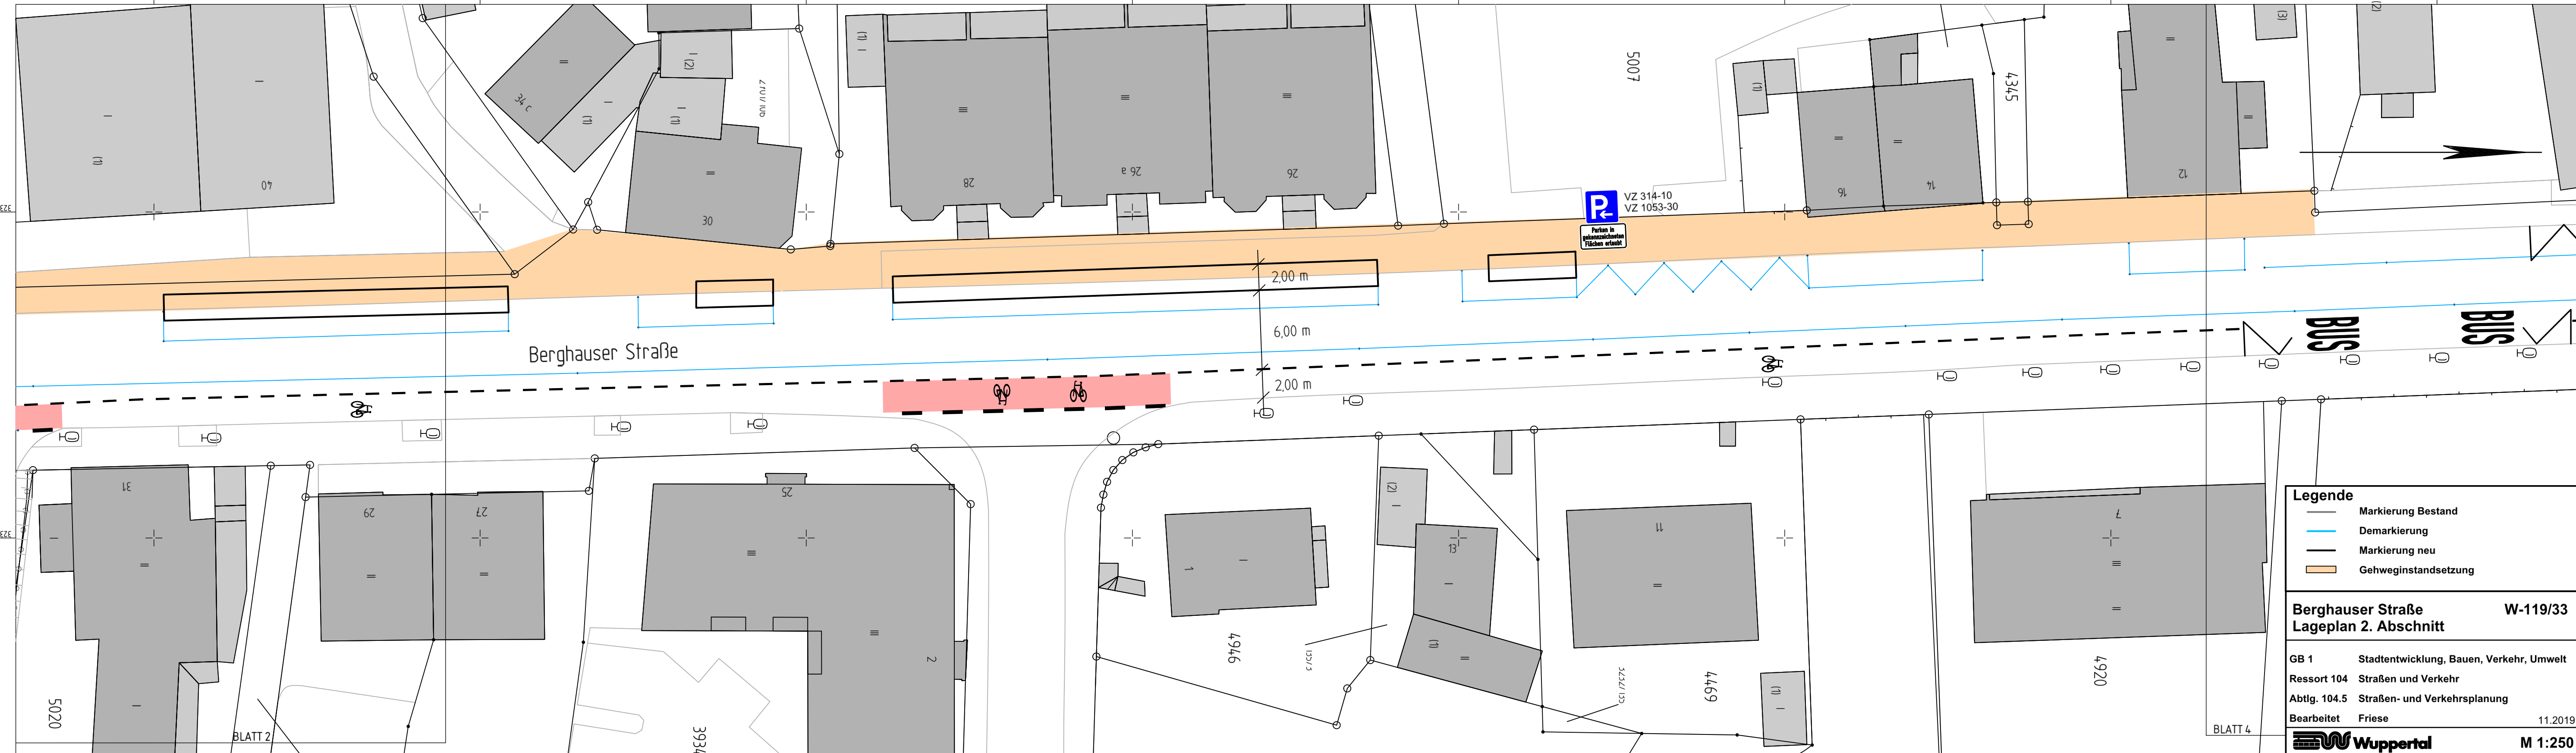

Legende	
	Markierung Bestand
	Demarkierung
	Markierung neu
	Gehweginstandsetzung

**Berghauser Straße**  
**Lageplan 2. Abschnitt**

W-119/33

GB 1 Stadtentwicklung, Bauen, Verkehr, Umwelt  
 Ressort 104 Straßen und Verkehr  
 Abtlg. 104.5 Straßen- und Verkehrsplanung  
 Bearbeitet Friese 11.2019  
**Wuppertal** M 1:250

Y 32369491.580  
X 5673814.411

Y 32369491.581  
X 5673988.411

BLATT 2

BLATT 4