


Y 32369433.234  
X 5673650.849

Y 32369433.207  
X 5673847.349

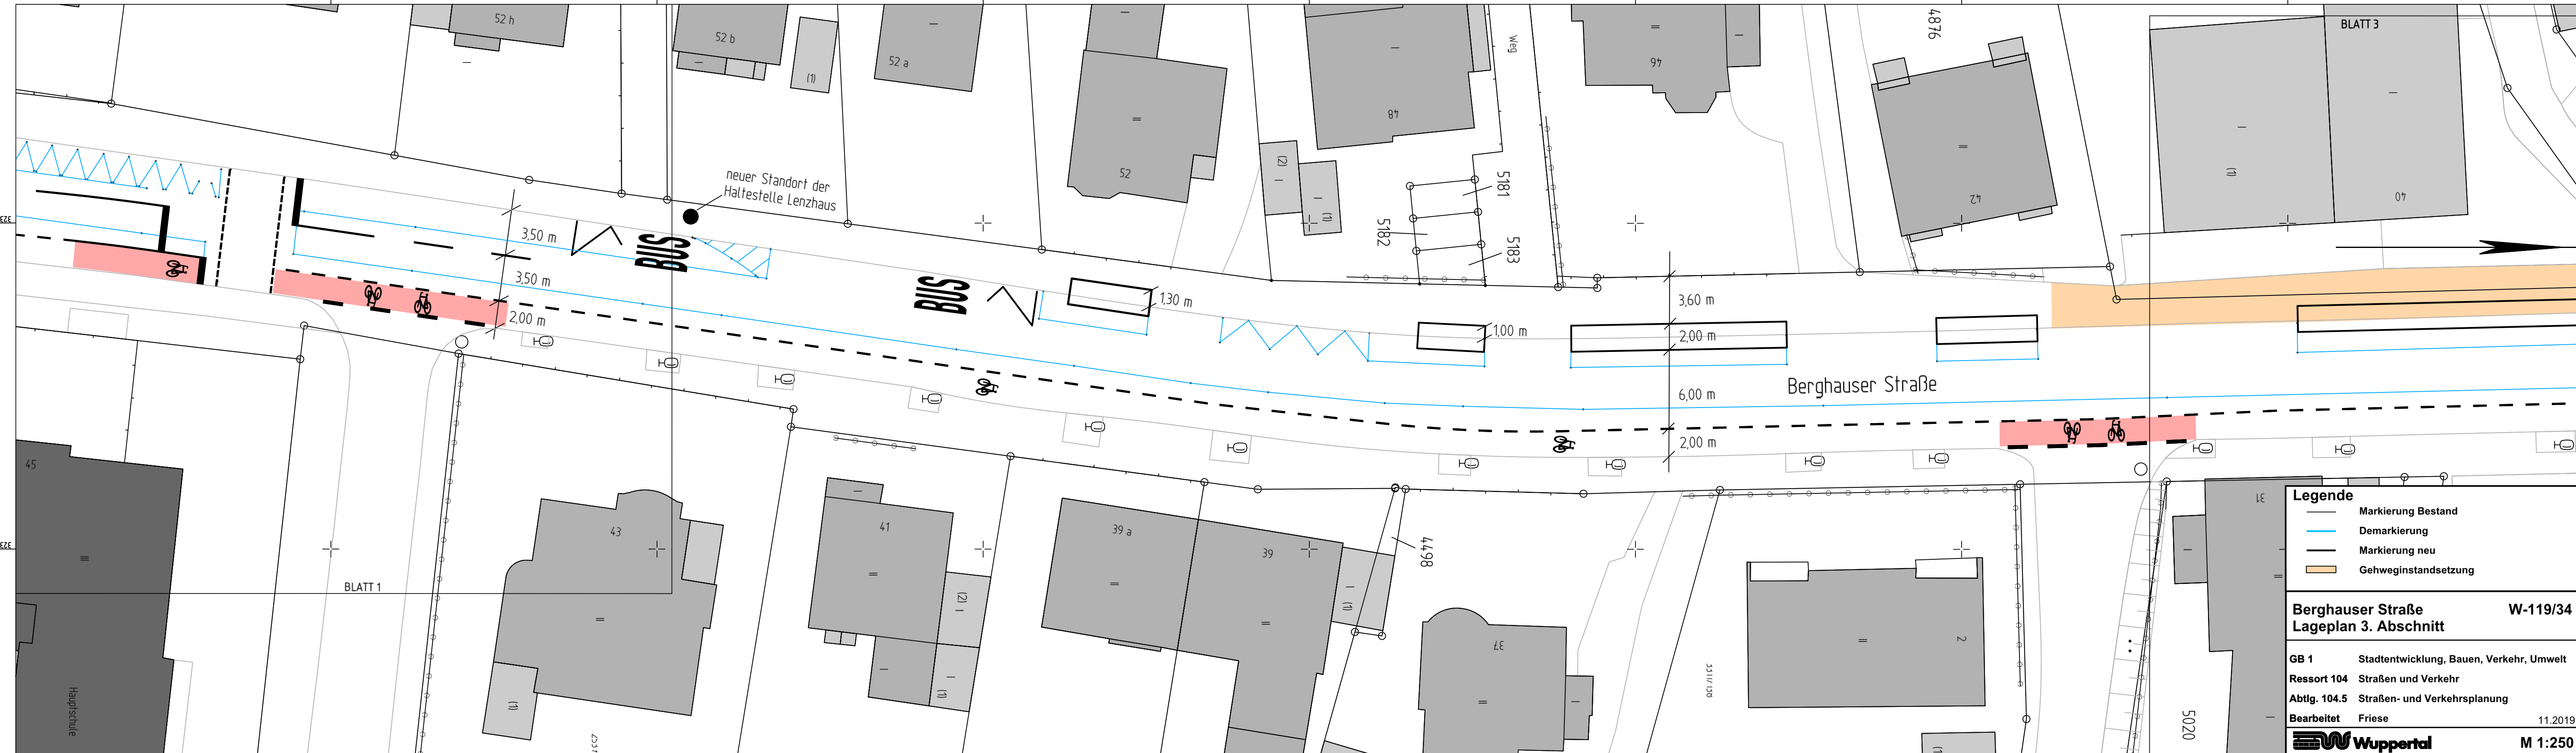

Legende	
	Markierung Bestand
	Demarkierung
	Markierung neu
	Gehweginstandsetzung

**Berghauser Straße** W-119/34  
**Lageplan 3. Abschnitt**

GB 1 Stadtentwicklung, Bauen, Verkehr, Umwelt  
 Ressort 104 Straßen und Verkehr  
 Abtlg. 104.5 Straßen- und Verkehrsplanung  
 Bearbeitet Friese 11.2019

**Wuppertal** M 1:250

Y 32369490.734  
X 5673650.857

Y 32369490.711  
X 5673824.857