


Y 32369420.889
X 5673504.671

Y 32369420.887
X 5673701.173

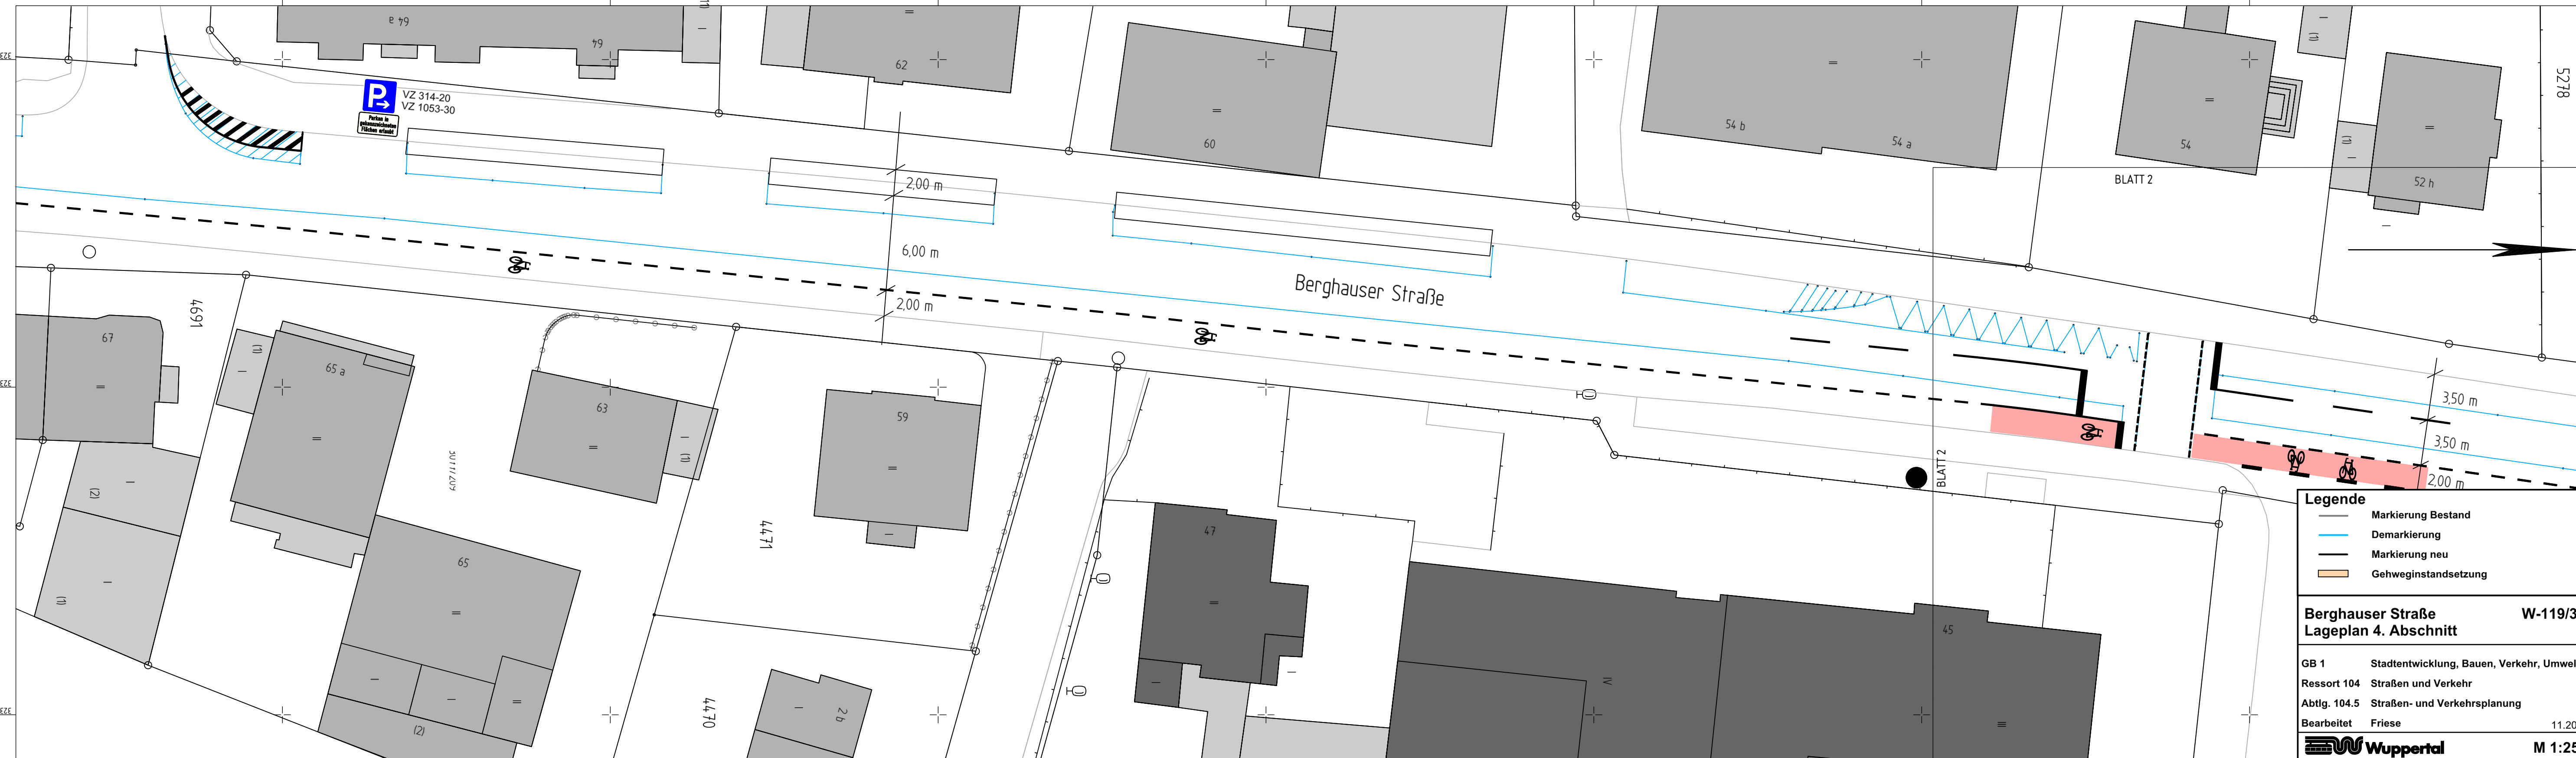

P
VZ 314-20
VZ 1053-30
Parken in gekennzeichneten Flächen erlaubt

Legende	
	Markierung Bestand
	Demarkierung
	Markierung neu
	Gehweginstandsetzung

Berghauser Straße W-119/35
Lageplan 4. Abschnitt

GB 1 Stadtentwicklung, Bauen, Verkehr, Umwelt
 Ressort 104 Straßen und Verkehr
 Abtlg. 104.5 Straßen- und Verkehrsplanung

Bearbeitet Friese 11.2019

Wuppertal M 1:250

Y 32369478.389
X 5673504.672

Y 32369478.387
X 5673678.673