


Y 32369403.212
X 5673319.920

Y 32369408.150
X 5673516.358

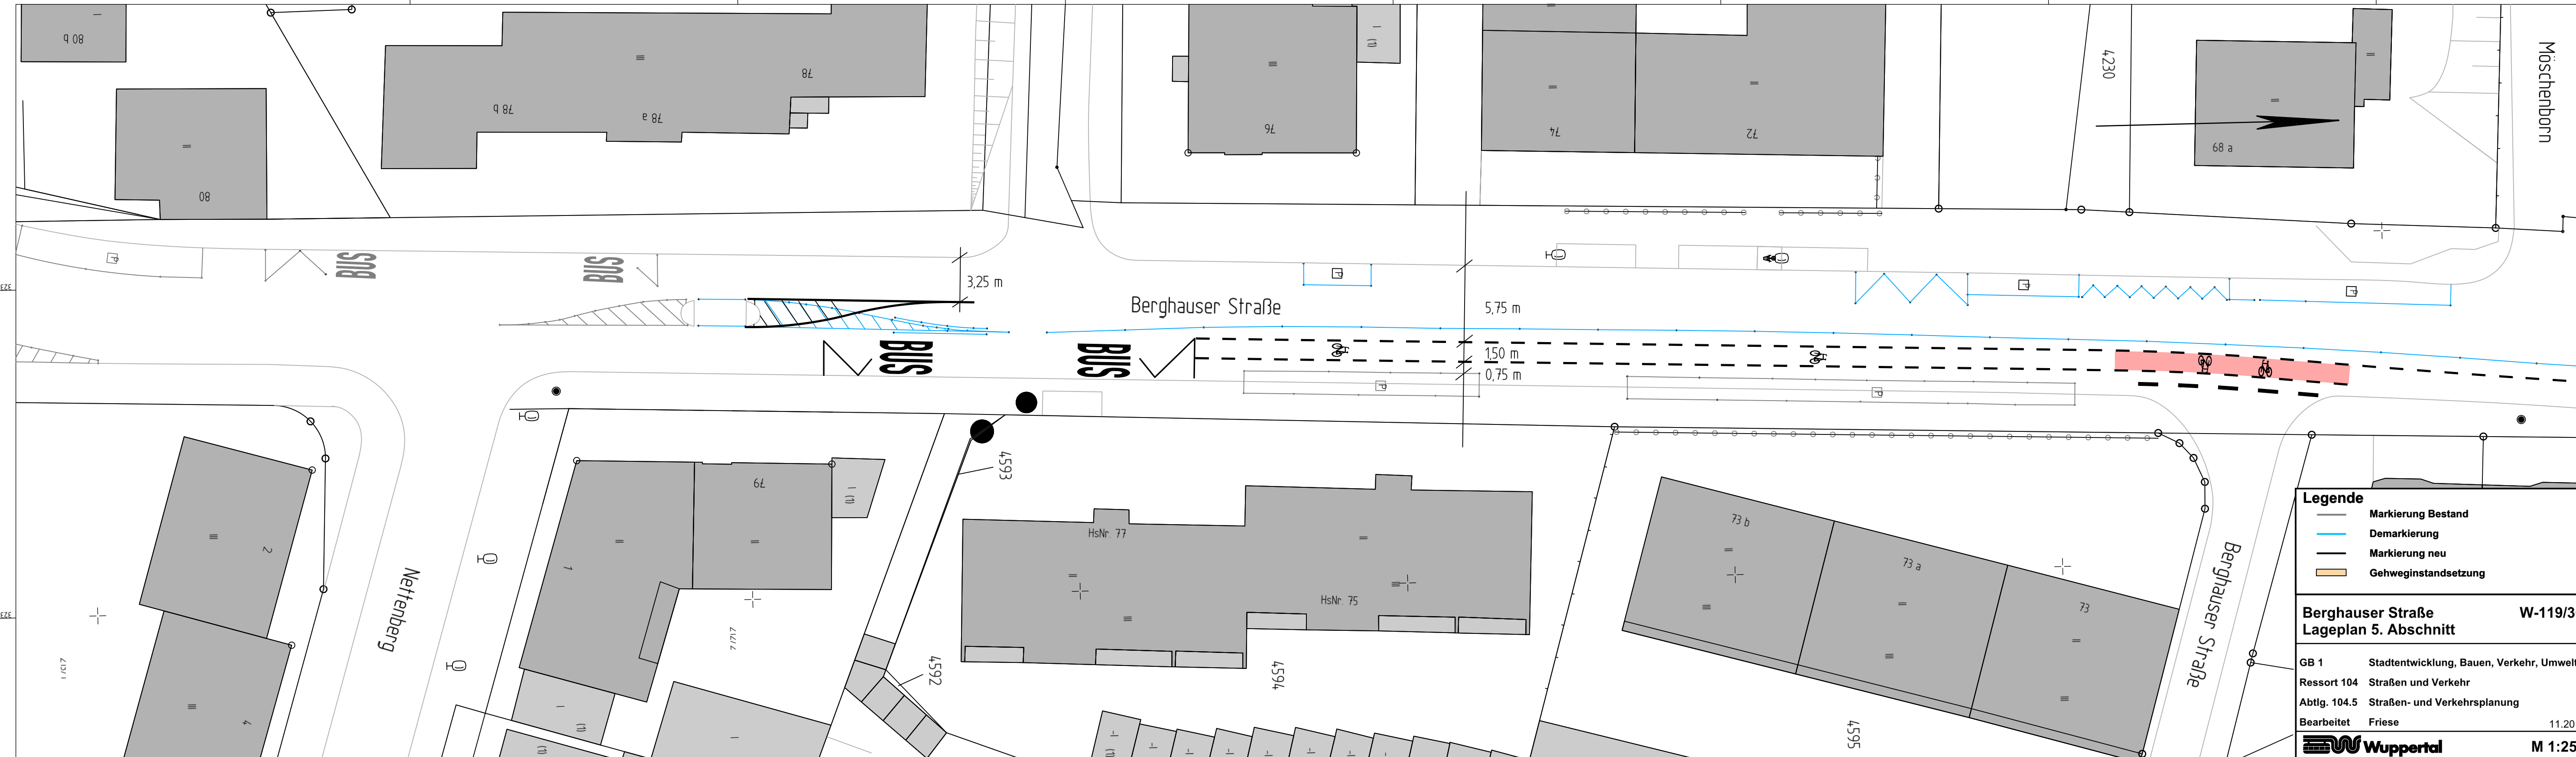

Legende	
	Markierung Bestand
	Demarkierung
	Markierung neu
	Gehweginstandsetzung

Berghauser Straße **W-119/36**
Lageplan 5. Abschnitt

GB 1 Stadtentwicklung, Bauen, Verkehr, Umwelt
 Ressort 104 Straßen und Verkehr
 Abtlg. 104.5 Straßen- und Verkehrsplanung
 Bearbeitet Friese 11.2019

Wuppertal **M 1:250**

Y 32369460.694
X 5673318.475

Y 32369465.066
X 5673492.420