


Y 32369432.635
X 5673982.307

Y 32369432.635
X 5674178.807

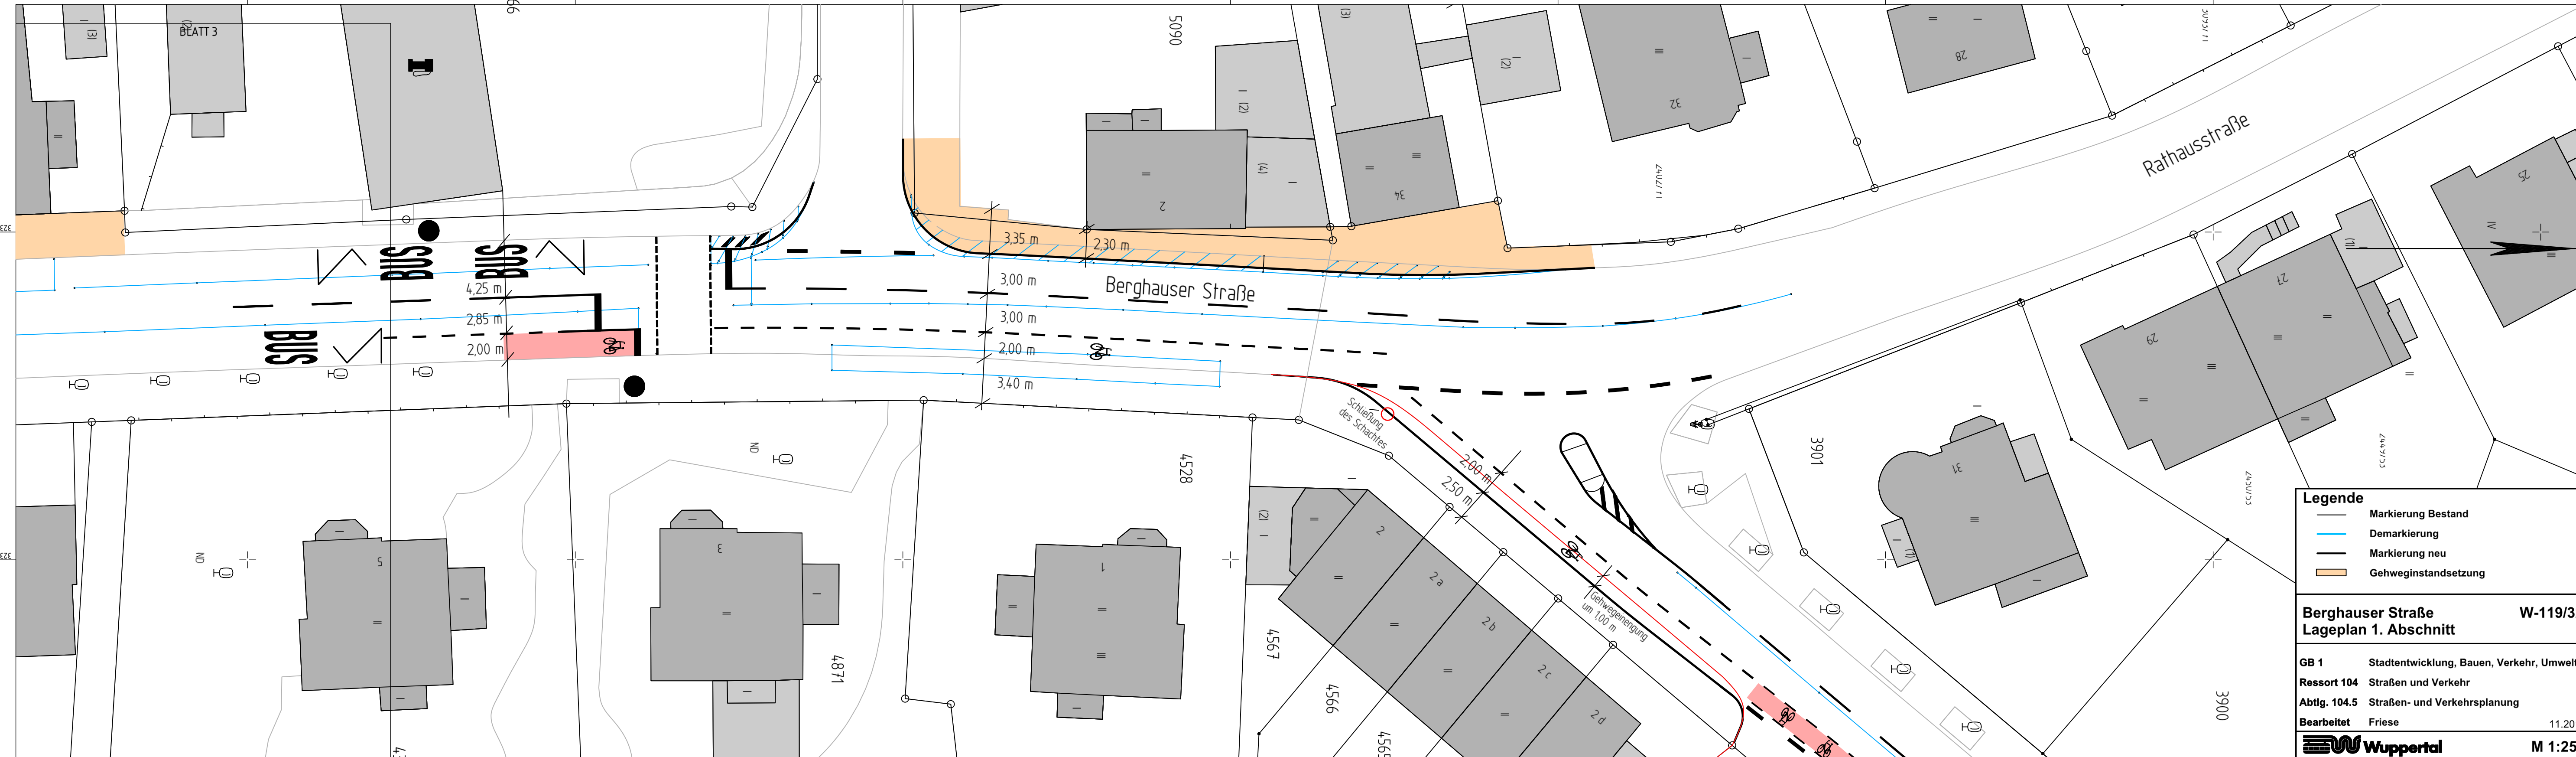

Legende	
	Markierung Bestand
	Demarkierung
	Markierung neu
	Gehweginstandsetzung

Berghauser Straße		W-119/32
Lageplan 1. Abschnitt		
GB 1	Stadtentwicklung, Bauen, Verkehr, Umwelt	
Ressort 104	Straßen und Verkehr	
Abtlg. 104.5	Straßen- und Verkehrsplanung	
Bearbeitet	Friese	11.2019
		M 1:250

Y 32369490.135
X 5673982.307

Y 32369490.135
X 5674156.307