


Y 32365028.526  
X 5676827.298

Y 32365206.890  
X 5676827.298

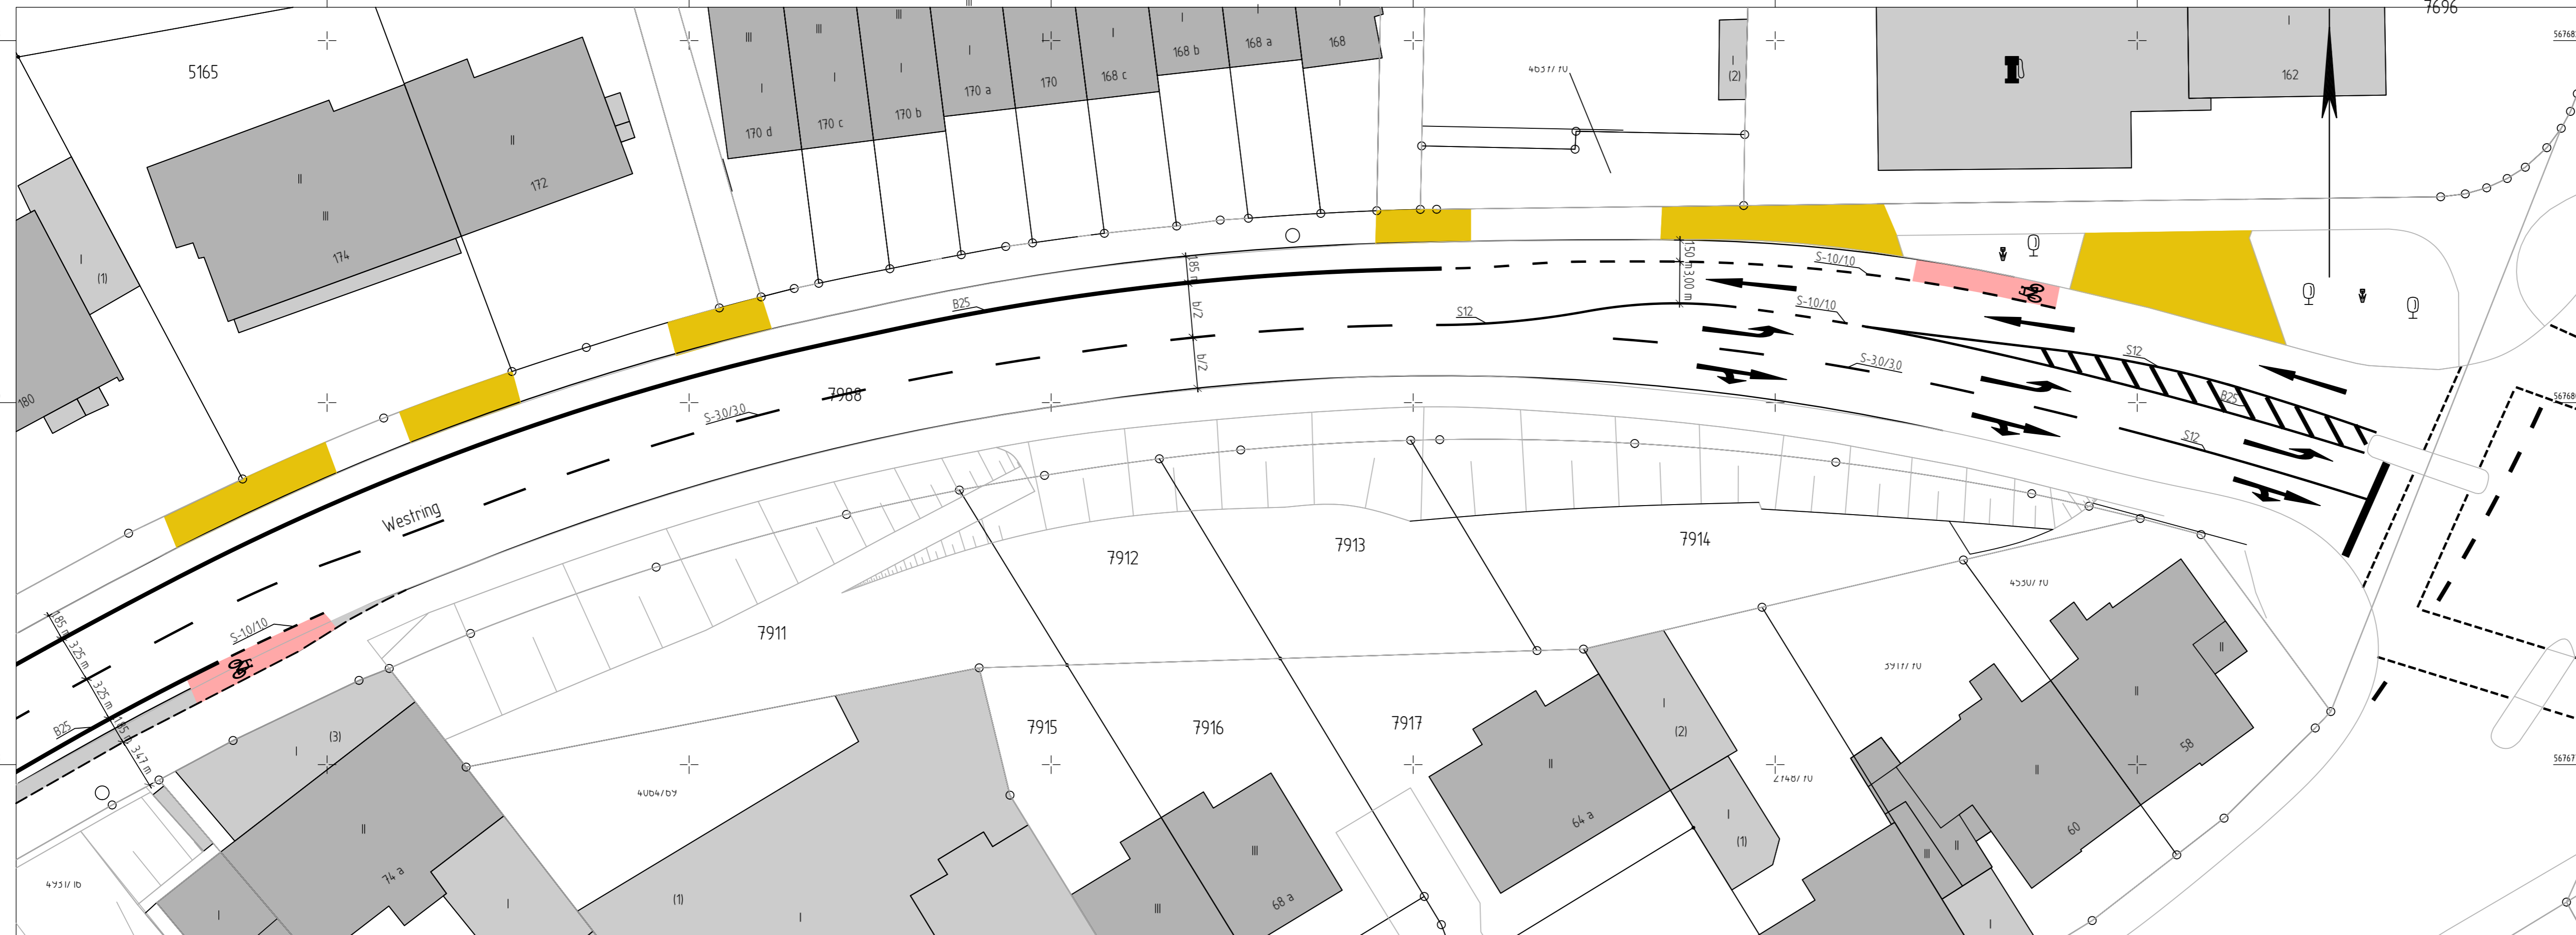

Y 32365028.526  
X 5676763.048

Y 32365206.890  
X 5676763.048

Legende:

- Bauliche Änderung der Fahrbahnrandlinie
- Überfahrt
- Konfliktfläche Radverkehr
- Hochbord H 15x25 +12cm

Index	Änderung	Datum	erstellt	gesehen



bearbeitet/erstellt:	01.2021 / Pütz	gesehen:	gesehen:
		01.2021 / Stüben-Lierzer	01.2021 / Dr. Betz

Ausfertigung: (....) Anlage: (....)

**Geschäftsbereich 1 - Stadtgrün, Mobilität, Umwelt und Geodaten**  
**Ressort Straßen und Verkehr**

<p><b>Abteilung 104.5</b> Zur Ausführung genehmigt</p>	<p><b>Abteilung 104.11</b> Anordnungs-Nr.: ..... Die vorbezeichnete Maßnahme wird hiermit gem. § 45 (3) StVO angeordnet. Ich bitte die Maßnahme nach § 45 (5) StVO zu veranlassen. an 104. .... M.d.B. um Rückmeldung des Ausführungsdatums</p>	<p><b>Abteilung 104.3</b></p>
Wuppertal, den .....	Wuppertal, den .....	Wuppertal, den .....

**Westring**  
**Anlagen einer Radverkehrsanlage**

<p>Planart: <b>Lageplan</b></p>	<p>Maßstab: <b>1:250</b></p>
<p>Bemerkung:</p>	
<p>Wellengabe sowie Vervielfältigung dieser Unterlage, Verwertung und Mitteilung ihres Inhalts ist nicht gestattet, soweit nicht ausdrücklich zugestanden. Zuwiderhandlungen verpflichten zu Schadensersatz. Alle Rechte vorbehalten.</p>	

<p>Geodätische Grundlagen: Lagepunkt: Netz 77 Höhenpunkt: NNH-Höher</p>	<p>Auftragsnummer 102.01 123456 / 08</p>	<p>W-783/013</p>
---	--	------------------