


Y 32367548.359  
X 5678431.600

Y 32367692.383  
X 5678431.600

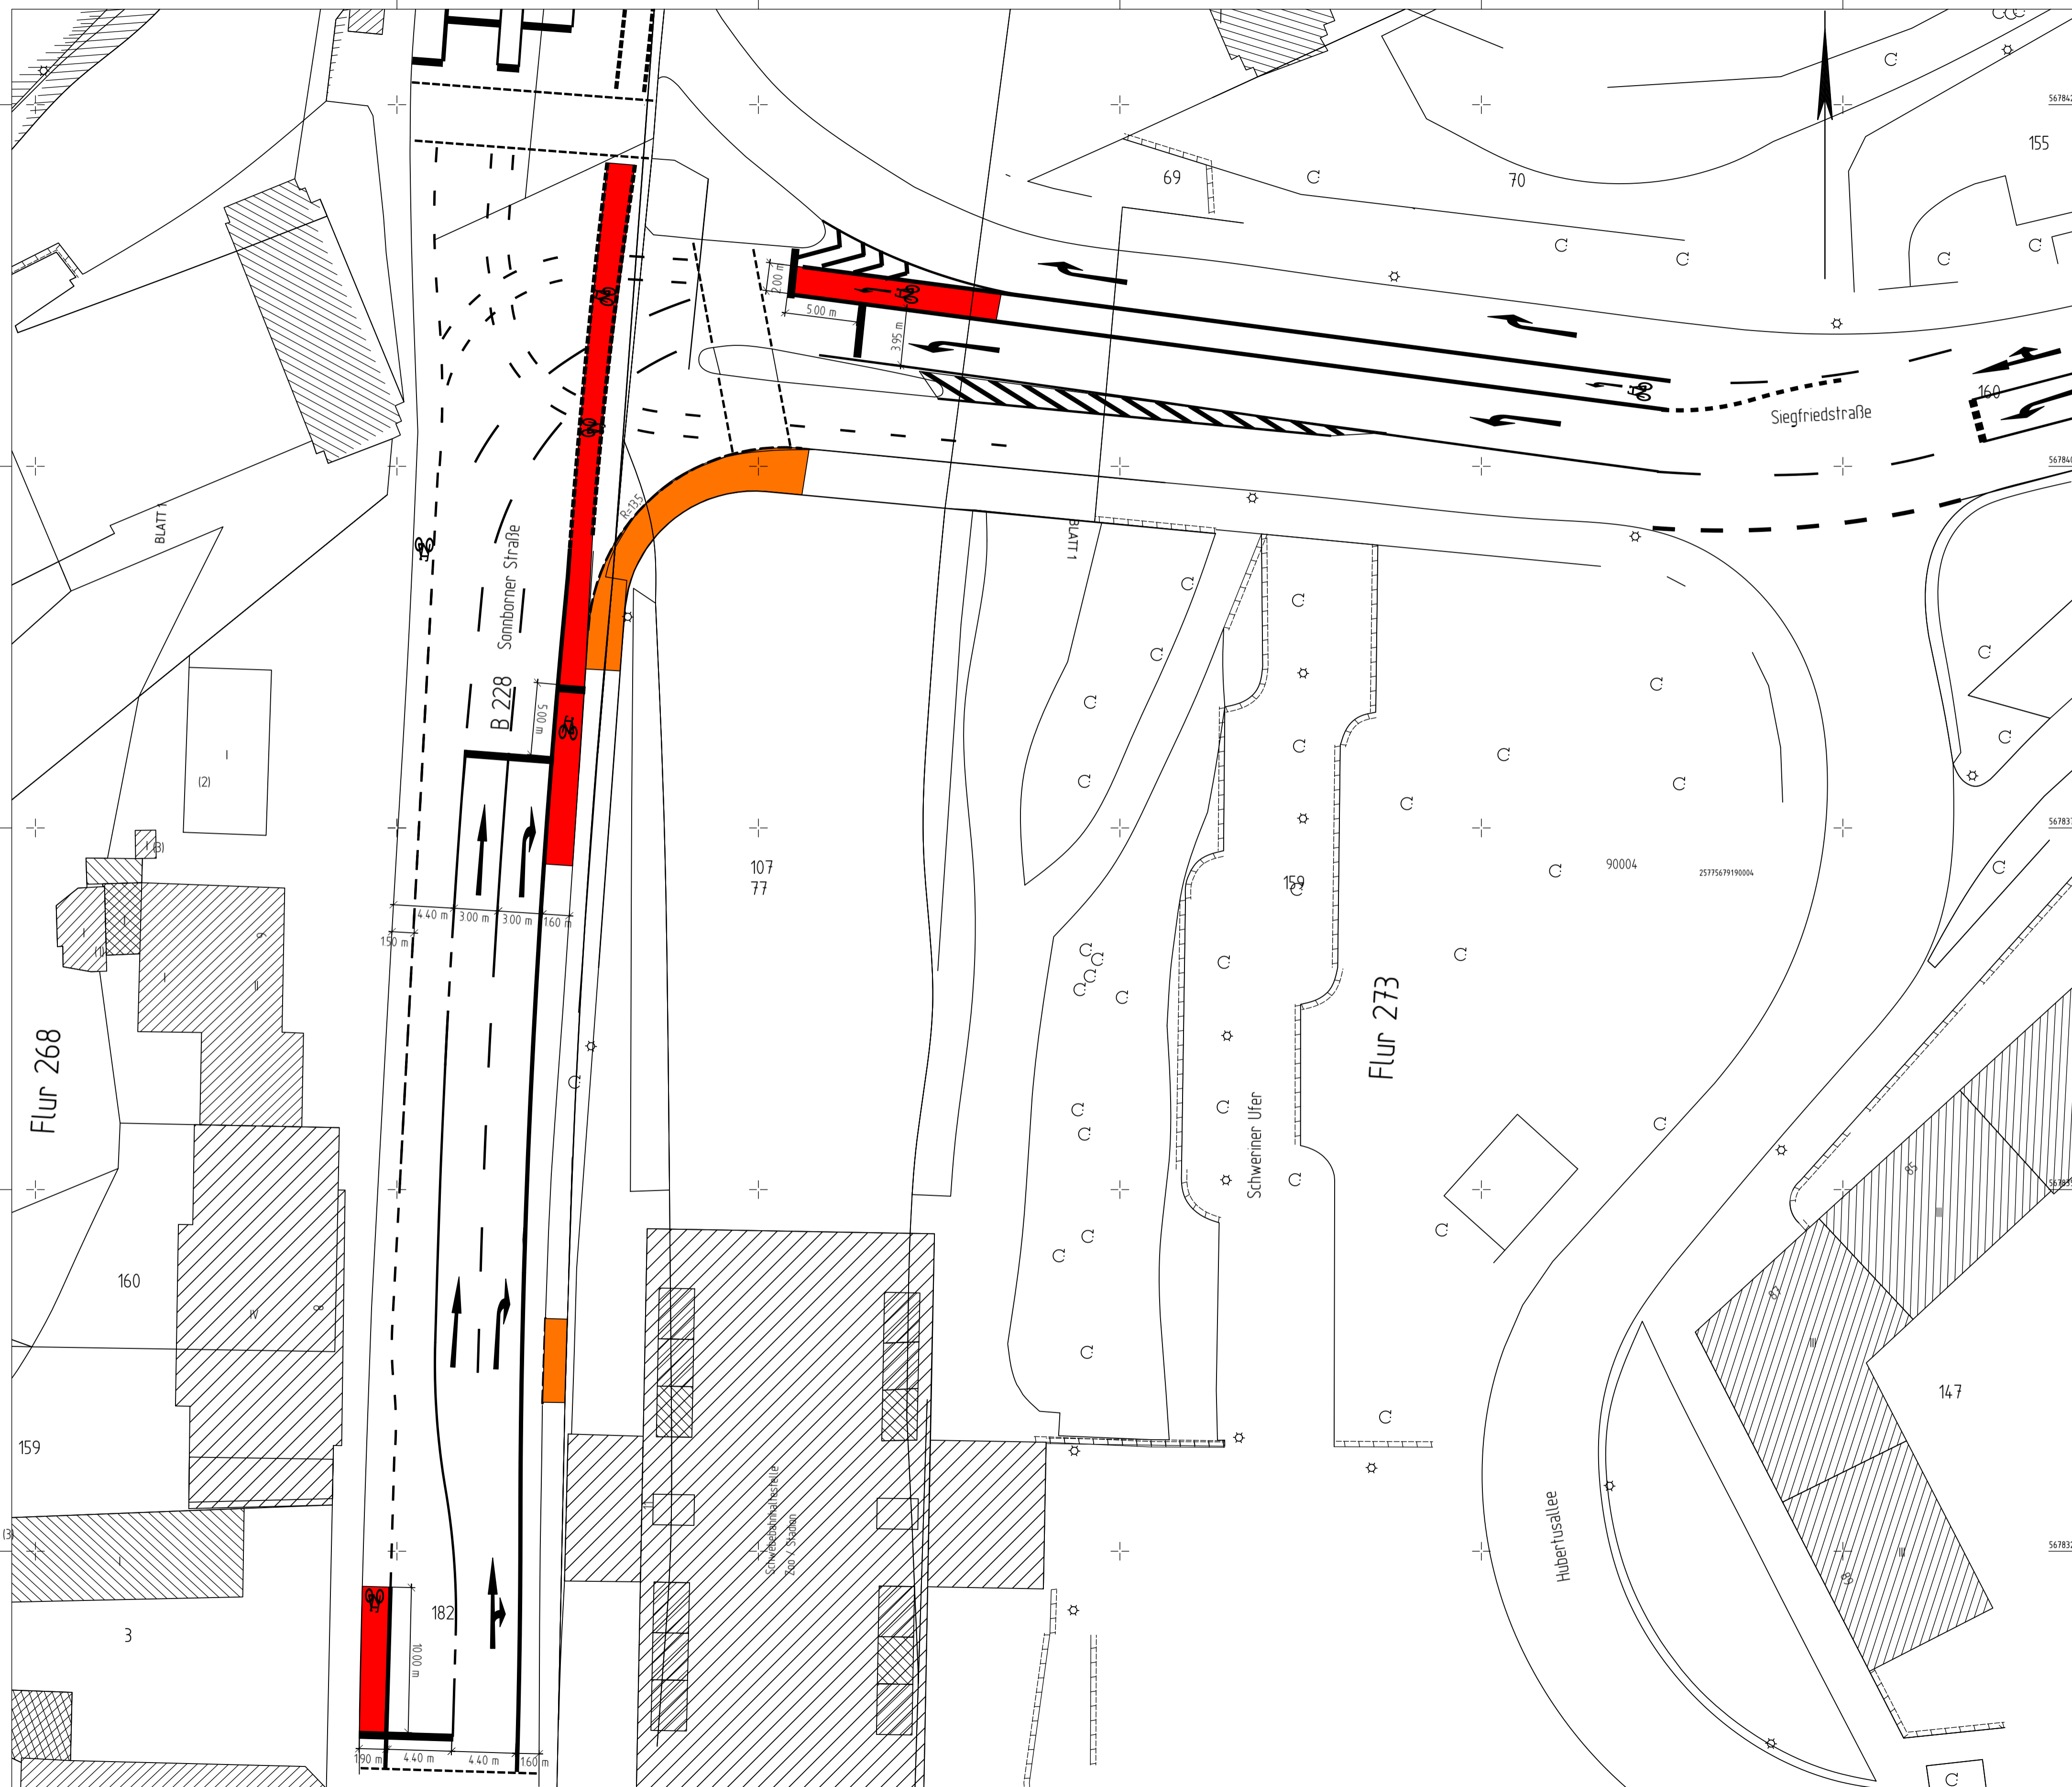

Y 32367548.359  
X 5678308.380

Y 32367692.383  
X 5678308.380



Index	Änderung	Datum	erstellt	gesehen

Bauherr: Ressort Straßen und Verkehr Abteilung 104.5 - Straßen- und Verkehrsplanung Stadt Wuppertal, Johannes-Rau-Platz 1, 42275 Wuppertal	bearbeitet/erstellt: 07.2020 / Pütz gesehen: _____ _____ / Stüben-Lierze		gesehen: _____ / Dr. Bet
---	-----------------------------------------------------------------------------------	--	-----------------------------

Ausfertigung: (...)      Anlage: (...)

Geschäftsbereich 1 - Stadtgrün, Mobilität, Umwelt und Geodaten Ressort Straßen und Verkehr		
<b>Abteilung 104.5</b> Zur Ausführung genehmigt	<b>Abteilung 104.11</b> Anordnungs-Nr.: _____ Die vorbezichnete Maßnahme wird hiermit gem. § 45 (3) SVO angeordnet. Ich bitte die Maßnahme nach § 45 (5) SVO zu veranlassen. an 104. _____ M.d.B. um Rückmeldung des Ausführungsdatums: _____	<b>Abteilung 104.3</b> Wuppertal, den _____ Wuppertal, den _____

<b>Projekt:</b> <b>Sonnenborner Straße / Siegfriedstraße</b> <b>neue Querschnittsaufteilung mit Gehwegherstellung</b>	
<b>Planart:</b> <b>Lageplan</b>	<b>Maßstab:</b> <b>1:250</b>
<b>Bemerkung:</b> Hier Bemerkungstext, ein externes Logo oder löschen	Weitergabe sowie Vervielfältigung dieser Unterlagen, Verwertung und Mitteilung ihres Inhalts ist nicht gestattet, soweit nicht ausdrücklich zugestanden. Zweitanforderungen verpflichten zu Schadensersatz. Alle Rechte vorbehalten.
<b>Geodätische Grundlagen:</b> Lagefestpunktfeld: Netz 77 Höhenfestpunktfeld: NHN-Höher	<b>Auftragsnummer 102.01</b> 123456 / 08 <b>W-059/168</b>