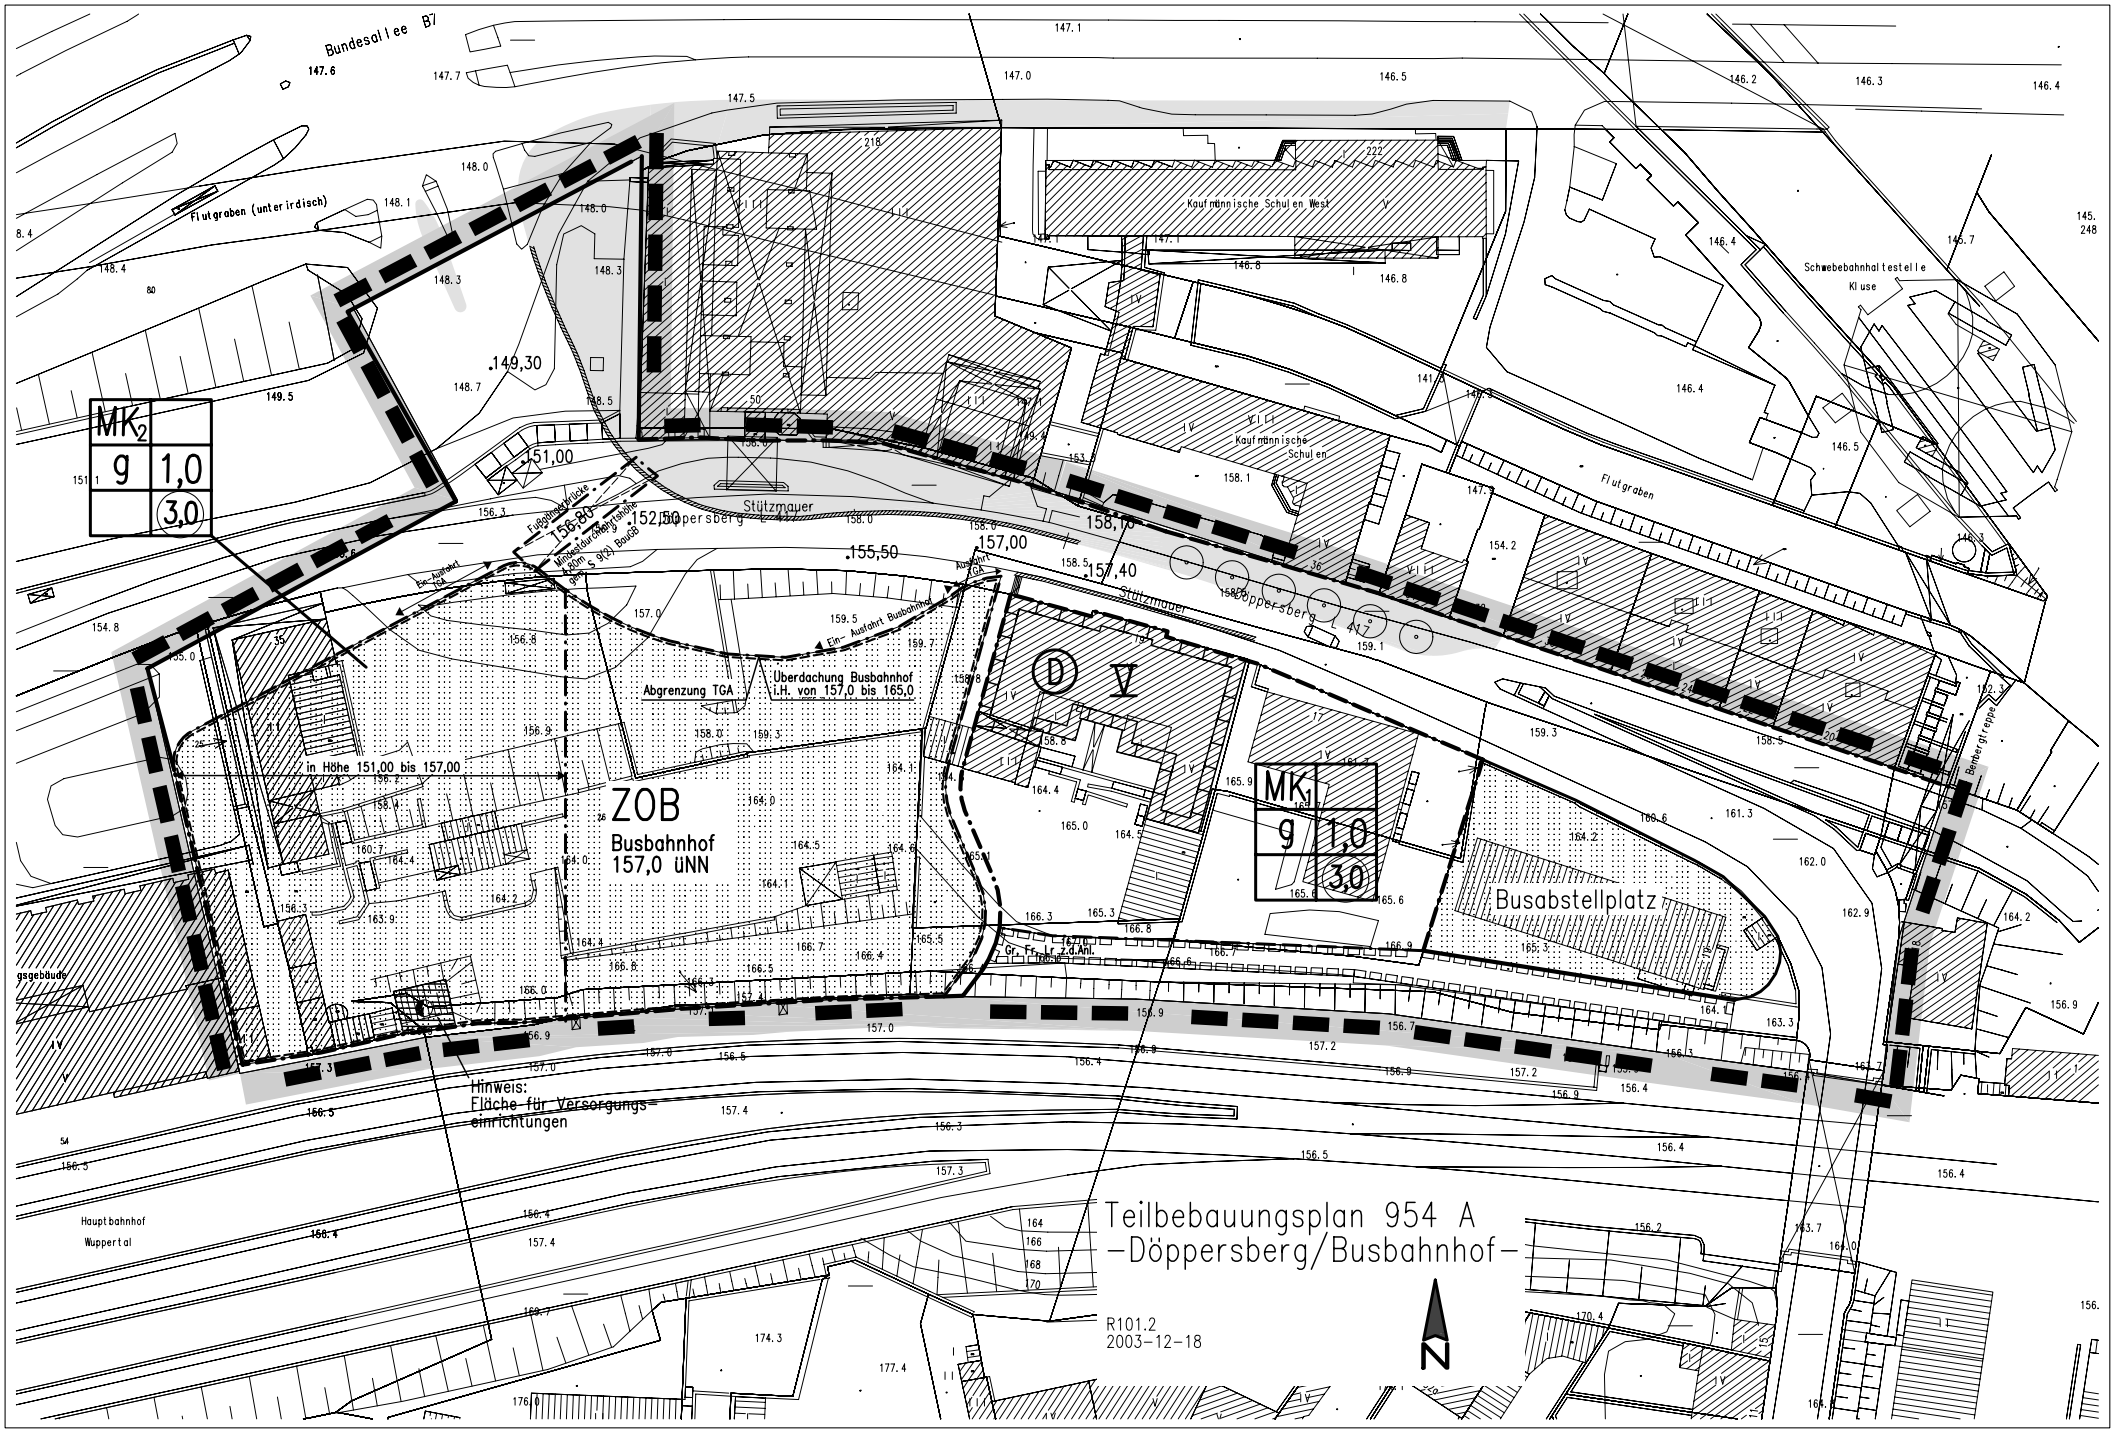

Anlage 07 zur VO/2418/03