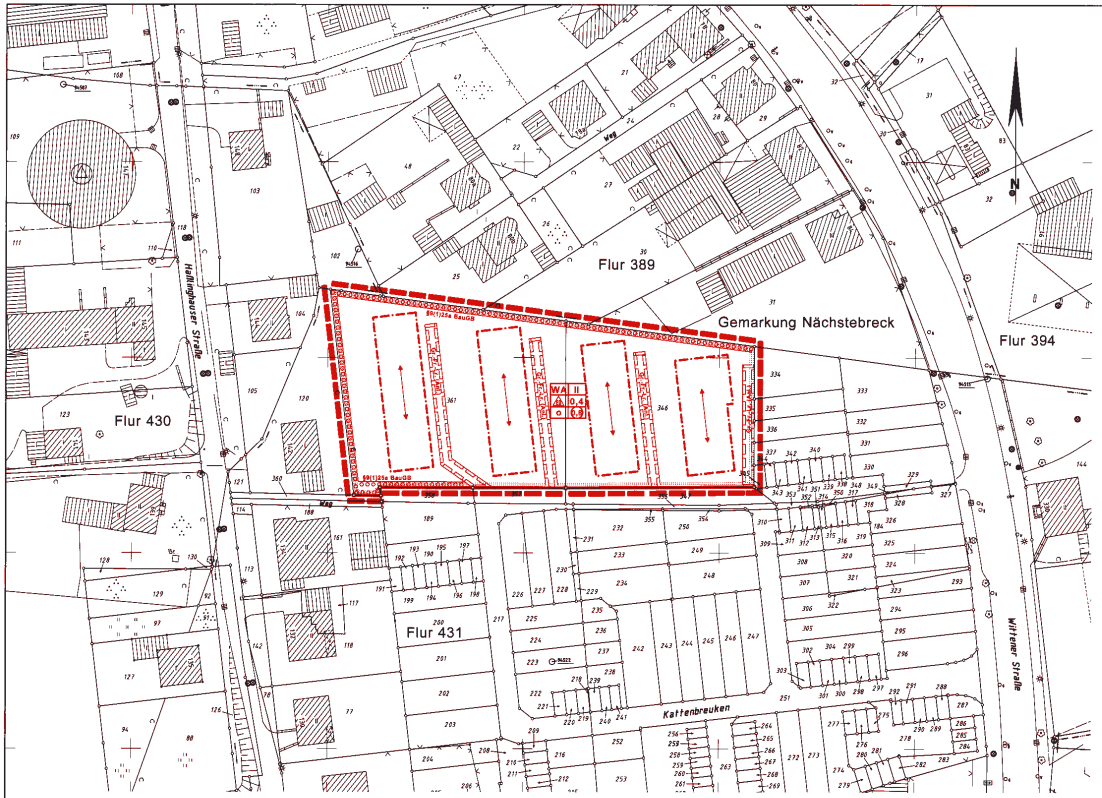

7.0 **Festsetzung:** Innerhalb des Allgemeinen Wohngebietes (WA) sind nur Einzel- und Doppelhäuser mit maximal 2 Wohnungen je Gebäude zulässig. Die Gebäude sind mit geneigtem Dach mit (35° - 45°) mit der im Bebauungsplan eingetragenen Firchtung zu errichten (§22(2) BauNVO, §9(1) Nr.8 BauGB, §86(4) BauO NRW).

8.0 **Festsetzung:** Innerhalb der Flächen gemäß §9(1)25a BauGB sind Hainbuchen- oder Weißdornhecken anzulegen.

9.0 **Hinweis:** Das Allgemeine Wohngebiet (WA) ist aufgrund der bestehenden Geräuschimmissionen der B 51 Wittener Straße entsprechend einem Mischgebiet vorbelastet. Durch die im Bau befindlichen Reihenhäuser entlang der Wittener Straße ergäbe sich dennoch eine deutliche Verringerung der einwirkenden Geräuschimmissionen. Es können bis auf einen kleineren Teilbereich im nördlichen Plangebiet die Grenzwerte für ein Allgemeines Wohngebiet gemäß DIN 18005 mit 55 dB(A) tags und 45 dB(A) nachts eingehalten werden.

10.0 **Hinweis:** Zum Zeitpunkt des Planverfahrens liegen bei der Unteren Bodenschutzbehörde (UBB) der Stadt Wuppertal keine konkreten Hinweise auf mögliche Bodenbelastungen vor.
Im Zuge von Baumaßnahmen anfallender natürlicher, nicht verunreinigter Bodenaushub ist möglichst im Bereich des Plangebietes wiederzuverwerten. Sollten bei Bodenbewegungen nicht natürliche Böden bzw. Auffüllungsmaterial oder verunreinigter Boden vorgefunden werden, so ist die UBB umgehend zu benachrichtigen, um das weitere Vorgehen abzustimmen.

11.0 **Hinweis:** Entsiegelten sind mit Vorsicht durchzuführen, da nicht auszuschließen ist, dass Kampfmittel im Boden vorhanden sein können. Insbesondere vor der Durchführung evtl. erforderlicher gießender Bohrungen (z.B. Pfahlgründungen) sollen Probebohrungen (70 – max. 120 mm Durchmesser) erstellt werden, die ggf. mit Kunststoff- oder Nichtmetallrohren zu versehen sind. Danach sind die Probebohrungen mit ferromagnetischen Sonden zu überprüfen. Sämtliche Bohrungen sind mit Vorsicht durchzuführen. Sie sind sofort einzustellen, sobald in gewachsenen Boden auf unnatürlichen Widerstand gestoßen wird. In diesem Falle ist umgehend der Kampfmittelräumdienst zu benachrichtigen.

12.0 **Hinweis:** Dem Rheinischen Amt für Bodendenkmalpflege sowie für den Planbereich derzeit keine konkreten Hinweise auf Bodendenkmäler vor. Sollten allerdings im Zuge der Baumaßnahmen archäologische Bodenfunde zu Tage treten, so sind entsprechend den Bestimmungen des Denkmalschutzgesetzes NW die Gemeinde als Untere Denkmalbehörde oder das Rheinische Amt für Bodendenkmalpflege unverzüglich zu informieren. In diesen Falle sind Bodendenkmal und Fundstelle unverändert zu erhalten.

13.0 **Aufhebungen:** Für den Geltungsbereich des B-Pl.Nr. 1014/2 sind alle entgegenstehenden planungsrechtlichen Festsetzungen und städtebaulichen Pläne aufgehoben.

Stadt Wuppertal

1.0 EINTRAGUNGSSYSTEMATIK
Das Planungsrecht ist mittels Zeichnung, Schrift und Text eingetragen. Die einem Ratsbeschluss bzw. Verfahrensschritt zuzuordnenden Eintragungen sind in einer Farbe nachgewiesen.

2.0 RECHTSGRUNDLAGEN
Baugesetzbuch (BauGB) in der Fassung der Bekanntmachung vom 27.08.1997 (BGBl. I S. 2141), bes. 1998 (I S. 137), zuletzt geändert am 23.07.2002 (BGBl. I S. 2850). Baunutzungsverordnung (BauNVO) in der Fassung der Bekanntmachung vom 23.01.1990 (BGBl. I S. 132), zuletzt geändert am 22.04.1993 (BGBl. I S. 466). Planzeichenverordnung (PlanzV) vom 18.12.1990 (BGBl. I S. 58). Landesbauordnung (LBO) NW in der Fassung der Bekanntmachung vom 26.06.1984 (GV NW. S. 606), zuletzt geändert am 25.09.2001 (GV NW S. 734).

3.0 BESTANDSPLAN
Der in Schwarz eingetragene Bestand (Kataster u. Topographie) ist entsprechend der Zeichenvorschrift AUT NRW dargestellt.

4.0 ERLÄUTERUNGEN VON PLANZEICHEN
Fußnoten an Symbolen oder Abkürzungen in der Zeichnung weisen auf textliche Eintragungen (Festsetzungen, Hinweise, nachrichtliche Übernahmen) hin. Vermaßungen in der Lage und Höhe sind metrisch festgelegt.

- Das Maß gilt nur an der im Plan angegebenen Stelle
- 10.0 Die Linien verlaufen parallel zueinander
- Zwei Linien verlaufen rechtwinklig zueinander
- R 60 Kreisbogen mit einem Radius z. B. R=60
- A 50 Klothoide mit einem Parameter z. B. A=50
- Eine planungsrechtliche Linie fällt mit einer anderen zusammen. Die Begleitlinie (nicht lagerichtig) ist mit einem Pfeil gekennzeichnet.
- vermessungstechnische Bezugslinie (z. B. Straßenachse)
- Wechselpunkt zwischen Baulinie und Baugrenze, soweit dieser auf einem geometrischen Element liegt (Gerade, Kreis usw.)

4.01 Abgrenzung der Baugebiete von den Flächen, für die eine andere Nutzung festgesetzt ist
Abgrenzung unterschiedlicher Nutzung

4.01.1 Art und Maß der baulichen Nutzung (§9(1)1 BauGB)
- WS Kleinsiedlungsgebiet (§2 BauNVO)
- WR Reines Wohngebiet (§3 BauNVO)
- WA Allgemeines Wohngebiet (§4 BauNVO)
- WB Besonderes Wohngebiet (§4a BauNVO)
- MD Dorfgebiet (§5 BauNVO)
- MI Mischgebiet (§6 BauNVO)
- MK Kerngebiet (§7 BauNVO)
- GE Gewerbegebiet (§8 BauNVO)
- GI Industriegebiet (§9 BauNVO)
- SO Sondergebiet
- Zahl der Vollgeschosse
- III - als Höchstgrenze (§16(4), 20(1)BauNVO)
- (V) - zwingend (§§16(4), 20(1)BauNVO)
- 0,4 Grundflächenzahl: (§19 BauNVO)
- 0,7 Geschossflächenzahl (§20 BauNVO)
- 9,0 Baumassenzahl (§21 BauNVO)
- Ausweisungsblock, die Eintragungen gelten für das gesamte Baugebiet

4.01.2 Bauweise, überbaubare Grundstücksflächen, Stellung der baulichen Anlagen
- o offene Bauweise (§22(2)BauNVO)
- E nur Einzelhäuser zulässig (§22(2)BauNVO)
- D nur Doppelhäuser zulässig (§22(2)BauNVO)
- H nur Hausgruppen zulässig (§22(2)BauNVO)
- ED nur Einzel- und Doppelhäuser zulässig (§22(2)BauNVO)
- EDH nur Doppelhäuser u. Hausgruppen zulässig (§22(2)BauNVO)
- g geschlossene Bauweise (§22(3)BauNVO)
- a abweichende Bauweise (§22(4)BauNVO) (siehe auch textliche Festsetzungen)
- Firstrichtung

Überbaubare Grundstücksfläche, bestimmt durch
- Baulinien (§23(2)BauNVO)
- Baugrenzen (§23(3)BauNVO)

die Festsetzung (z. B. I, II, III) gelten nur für die durch Baugrenzen (=Hinien) bestimmten Flächen

4.01.3 Dachformen und Dachneigungen
FD Flachdach, PD Pultdach, SD Satteldach, WD Walmdach, MsD Mansarddach, TD Trapezdach, 45° Dachneigung, PD(< >=15°), FD(< <=15°)

4.02 Umgrenzung von Flächen für Nebenanlagen, Stellplätze, Garagen und Gemeinschaftsanlagen (§9(1)4 und 22 BauGB)
U unterirdisch, Ga Garagen, St Stellplätze, GGa Gemeinschaftsgaragen, GSt Gemeinschaftsstellplätze

4.03 Fläche für den Gemeinbedarf (§9(1)5 BauGB)
- Anlagen und Einrichtungen für soziale Zwecke
- Anlagen und Einrichtungen für gesundheitl. Zwecke
- V Anlagen für kulturelle Zwecke
- A Bildungs- und Forschungseinrichtungen
- K Kirchen. Anlagen u. Einrichtungen f. kirchl. Zwecke
- Anlagen und Einrichtungen für öffentl. Verwaltung
- F Feuerwehr, A Schutzbauten, Kaserne, V Post

Fläche für Sport- und Spielanlagen (§9(1)5 BauGB)
- Sportanlage
- Spielanlage

4.04 Umgrenzung von Flächen, die von der Bebauung freizuhalten sind sowie die von der Bebauung freizuhaltenden Schutzflächen (§9(1)10 und 24 BauGB)

4.05 Verkehrsflächen (§9(1)1 BauGB)
- Straßenbegrenzungslinie, E Einfahrt, F Fußweg
- Einfahrtsbereich, Bereich ohne Ein- und Ausfahrt
- öffentlicher Parkplatz, V Verkehrsberuhigter Bereich
- Verkehrsfläche besonderer Zweckbestimmung

Fällt eine Baugrenze (-linie) mit einer Straßenbegrenzungslinie zusammen, so wird die Signatur der Baugrenze (-linie) in der Strichstärke der Straßenbegrenzungslinie verwendet.

4.06 Versorgungsflächen sowie die Flächen für die Abfallentsorgung und Abwasserbeseitigung sowie für Ablagerungen (§9(1)12 und 14 BauGB)
El Elektrizität, Gas, Fernwärme, Wasser
A Abfall, Abwasser, Ablagerung

4.07 Die Führung von Versorgungsanlagen und -leitungen (§9(1)13 BauGB)
u unterirdisch, o oberirdisch

E Elektrizität, S Schmutzwasser, R Regenwasser, M Mischwasser, O Fernöl, F Fernwärme, G Gas, W Wasser, P Pinkbase

Fließrichtung

Regenwasser-, Schmutzwasser- oder Mischwasserkanäle sind hinweislich eingetragen

4.08 Grünflächen (§9(1)15 BauGB)
Abgrenzung unterschiedlicher Nutzung
- Parkanlage, Dauerkleingarten
- Sportplatz, Badeplatz, Freibad
- Friedhof, Zeltplatz

Spielplatz mit Spielbereichsangabe A, B oder C (Nr. 2.11-2.13 Rd.Erl. d. IM v. 31.07.1974 (MBl. NW 1974 S. 1072), geändert durch Erlass vom 27.04.1976 (MBl. NW 1976 S. 1845) u. v. 29.03.1979 (MBl. NW 1979 S. 549)

4.09 Wasserflächen
Umgrenzung von Flächen für die Wasserwirtschaft, den Hochwasserschutz und die Regelung des Wasserabflusses (§9(1)16 BauGB)

4.10 Flächen für Aufschüttungen und Abgrabungen (§9(1)17 BauGB)

4.11 Flächen für die Landwirtschaft (§9(1)18a BauGB)

Wald (§9(1)18b BauGB)

4.12 Flächen für Maßnahmen zum Schutz, zur Pflege und zur Entwicklung von Natur und Landschaft (§9(1)20 BauGB)

4.13 Mit Geh- (Gr), Fahr- (Fr) oder Leitungsrechten (Lr) zu belastende Flächen (§9(1)21 BauGB)
zugunsten der Allgemeinheit (All.)
zugunsten der Anlieger (An.)

4.14 Umgrenzung der Flächen für besondere Anlagen und Vorkehrungen zum Schutz vor schädlichen Umwelteinwirkungen im Sinne des Bundesimmissionsschutzgesetzes (§9(1)24 BauGB)

4.15 Umgrenzung von Flächen für Anpflanzungen von Bäumen, Sträuchern und sonstigen Bepflanzungen (§9(1)25a BauGB)
Baum

4.16 Umgrenzung von Flächen mit Bindungen für die Erhaltung von Bäumen, Sträuchern und sonstigen Bepflanzungen (§9(1)25b BauGB)
Baum

4.17 Umgrenzung von Flächen mit Bindung für die Erhaltung sowie für Anpflanzungen von Bäumen, Sträuchern und sonstigen Bepflanzungen (§9(1)25a+b BauGB)

4.18 Flächen für Aufschüttungen, Abgrabungen und Stützmauern, soweit sie zur Herstellung des Straßenkörpers erforderlich sind (§9(1)26 BauGB)
Aufschüttung, Abgrabung
Stützmauer

4.19 Festlegung der Höhenlage
9.0 Höhenlage gemessen in Metern, Höhenangaben über 100,00 m beziehen sich auf Normal Null (NN).
TH Traufhöhe, FH Firsthöhe, OK Oberkante, UK Unterkante, EH Eidgenössisch/Bodenhöhe, max. Maximalwert, mind. Mindestwert, LH lichte Höhe, GH Gebäudehöhe

4.20 Grenze des räumlichen Geltungsbereiches des Bebauungsplanes (§9(7)BauGB)

5.0 KENNZEICHNUNGEN (§9(5)BauGB)
Flächen, bei deren Bebauung besondere bauliche Vorkehrungen erforderlich sind (§9(5)1 BauGB)

Flächen, deren Boden erheblich mit umweltgefährdenden Stoffen belastet sind (§9(5)3 BauGB)

Im Zuge von Baumaßnahmen anfallender natürlicher, nicht verunreinigter Bodenaushub ist möglichst im Bereich des Bebauungsplangebietes wieder zu verwerten. Sollten bei Bodenbewegungen nicht natürliche Böden bzw. Auffüllmaterial (Bauschutt, Hausmüll etc.) oder verunreinigter Boden vorgefunden werden, so ist das Ressort Umwelt, Grünflächen und Forsten (R. 103.23) zu benachrichtigen (Hinweis).

6.0 NACHRICHTLICHE ÜBERNAHMEN (§9(6)BauGB)
Umgrenzung von Flächen nach Naturschutzrecht
- N Naturschutzgebiet, M Naturdenkmal
- L Landschaftsschutzgebiet

Flächen für Eisenbahnanlagen

Die Anbaubeschränkungszonen gem. §9 Fernstraßengesetz (FStrG) oder §25 Straßen- und Wegegesetz (StrWG NW) sind nachrichtlich übernommen (§9(6)BauGB).
Rechtskurven-Sichtdreiecken mit zugehörigen Freisenzonen sind nachrichtlich übernommen (§9(6)BauGB).

Umgrenzung von Gesamtanlagen Denkmalschutz

Die im Plan eingetragenen Baudenkmäler unterliegen den Vorschriften des Denkmalschutzgesetzes NW (nachrichtl. Übernahme (§9(6)BauGB).

In diesem Plan wird das Verfahren ab Offenlegungsbeschluss vom 08.07.2003 dokumentiert.

Deckblatt A

1014/2

Verfahrensstand:
1. Offenlegung (§3(2) BauGB)
vom 01.09.2003
bis 01.10.2003

Maßstab: 1 : 500
0 m 10 m 20 m 30 m

Kartengrundlage: Liegenschaftskarte/Stadtgrundkarte

Lage im Stadtplan: 8786

westlich Wittener Straße/ Teil B

Bebauungsplan 1014/2

Satzungsbeschluss

Anlage 01 zur VO/2379/03