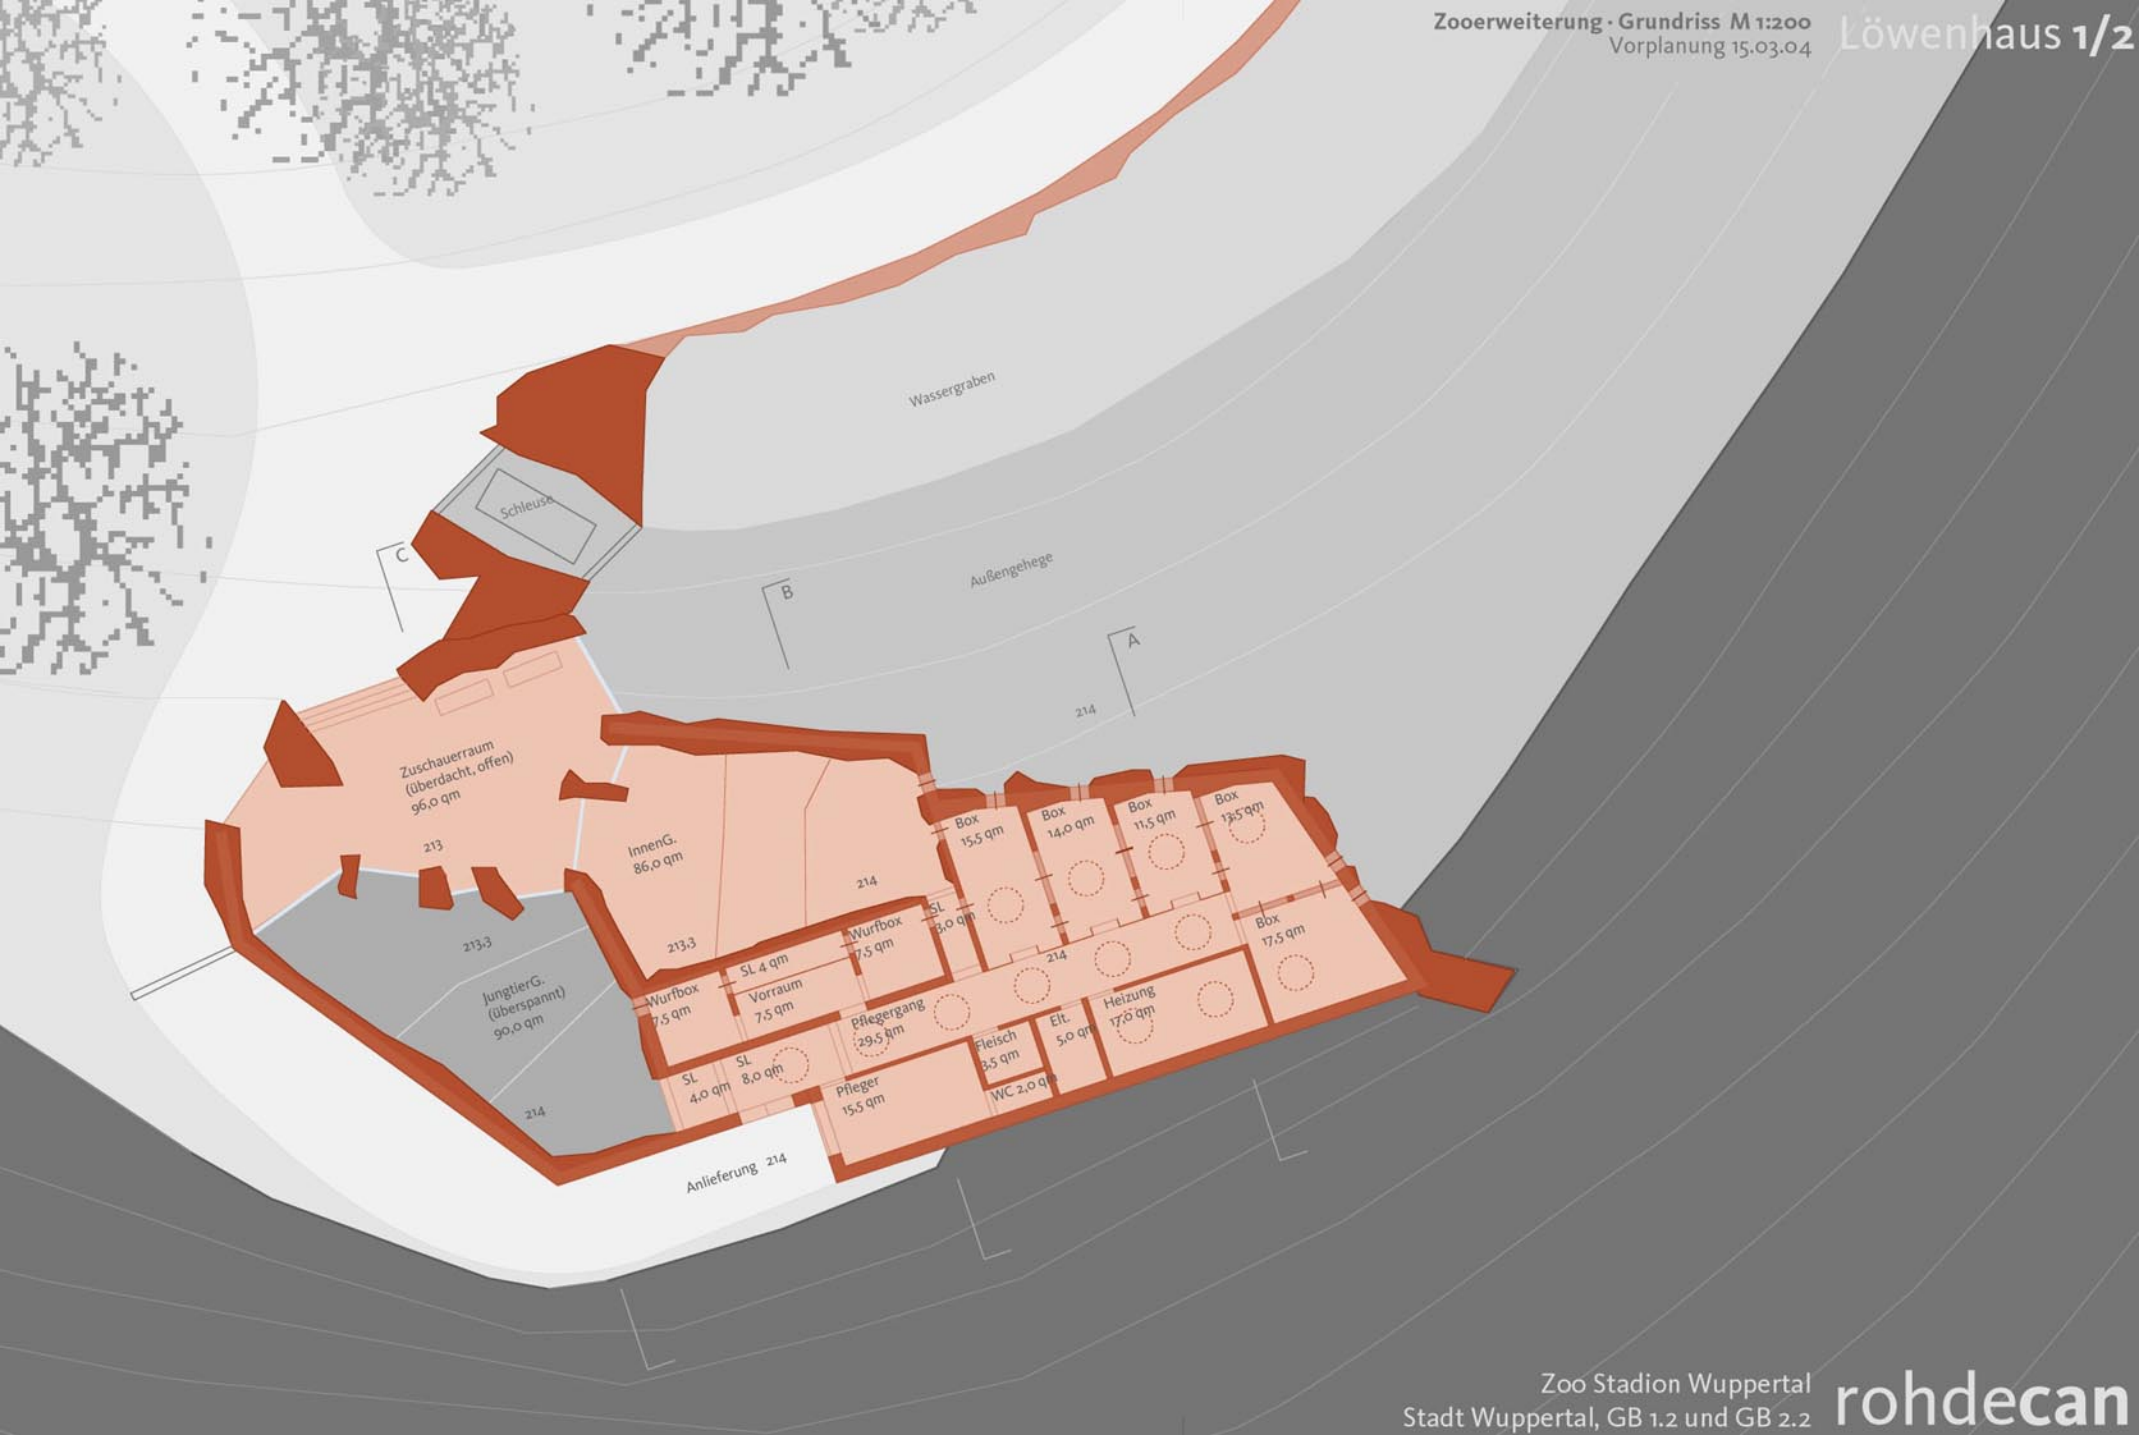
Wassergraben
Schleuse
Außengehege
C
B
A
214
Zuschauerraum
(überdacht, offen)
96,0 qm
213
InnenG.
86,0 qm
213,3
214
JungtierG.
(überspannt)
90,0 qm
213,3
214
Anlieferung 214
Box
15,5 qm
Box
14,0 qm
Box
11,5 qm
Box
13,5 qm
Box
17,5 qm
SL
3,0 qm
Wurfbox
17,5 qm
SL 4 qm
Vorraum
7,5 qm
Wurfbox
7,5 qm
Pflegergang
29,5 qm
Heizung
17,0 qm
Elt.
5,0 qm
Fleisch
8,5 qm
WC 2,0 qm
SL
8,0 qm
SL
4,0 qm
Pfleger
15,5 qm