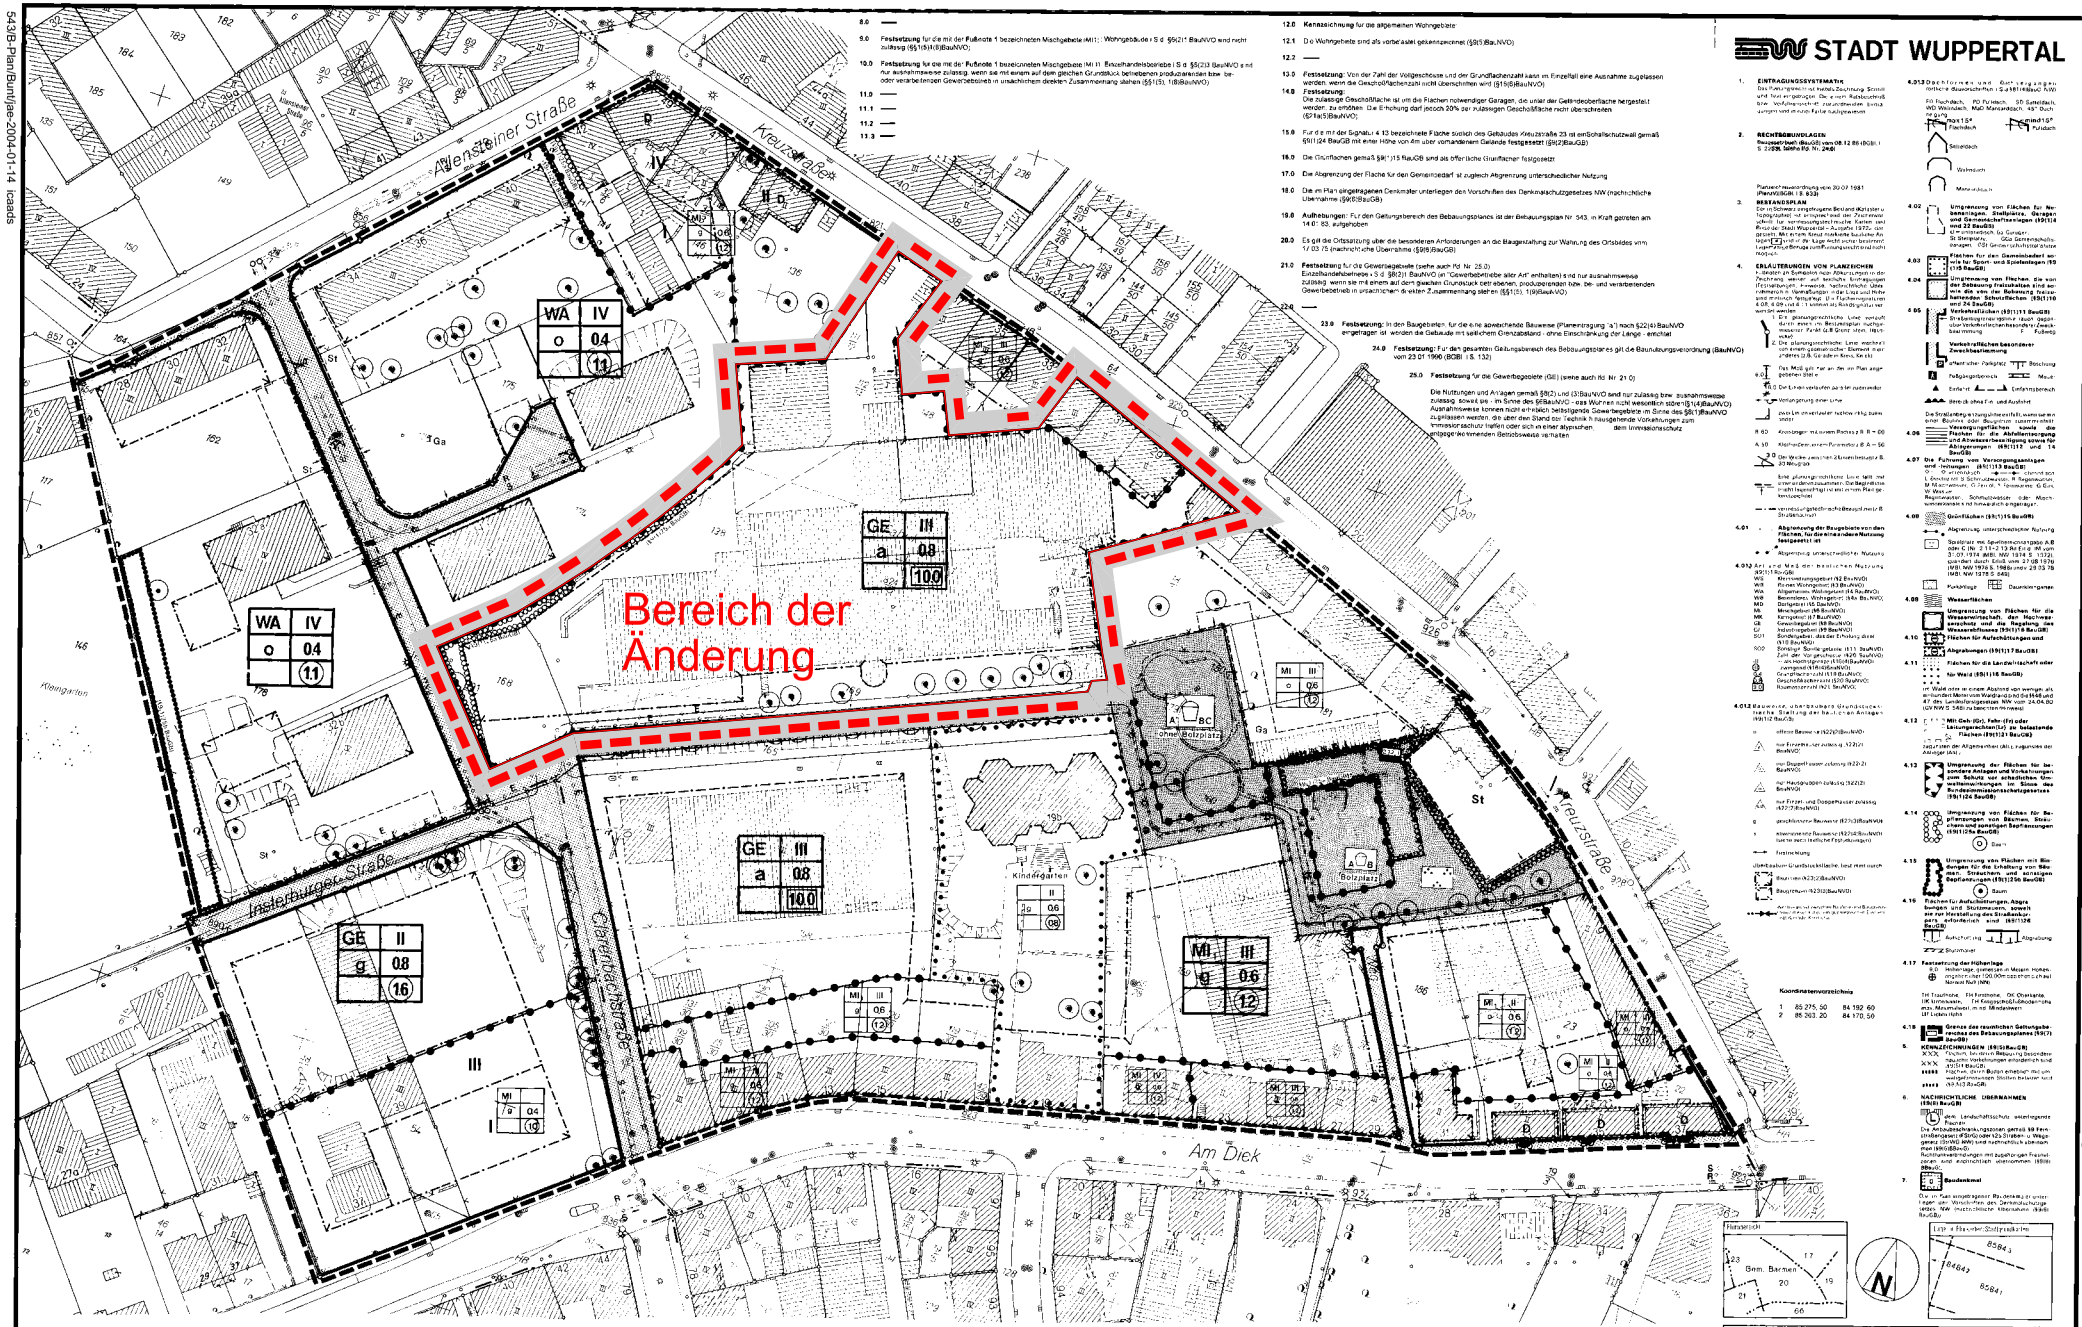

Anlage 06 zur VO/2440/04

543/B-Plan/Buntjae-2004-01-14 icaads