


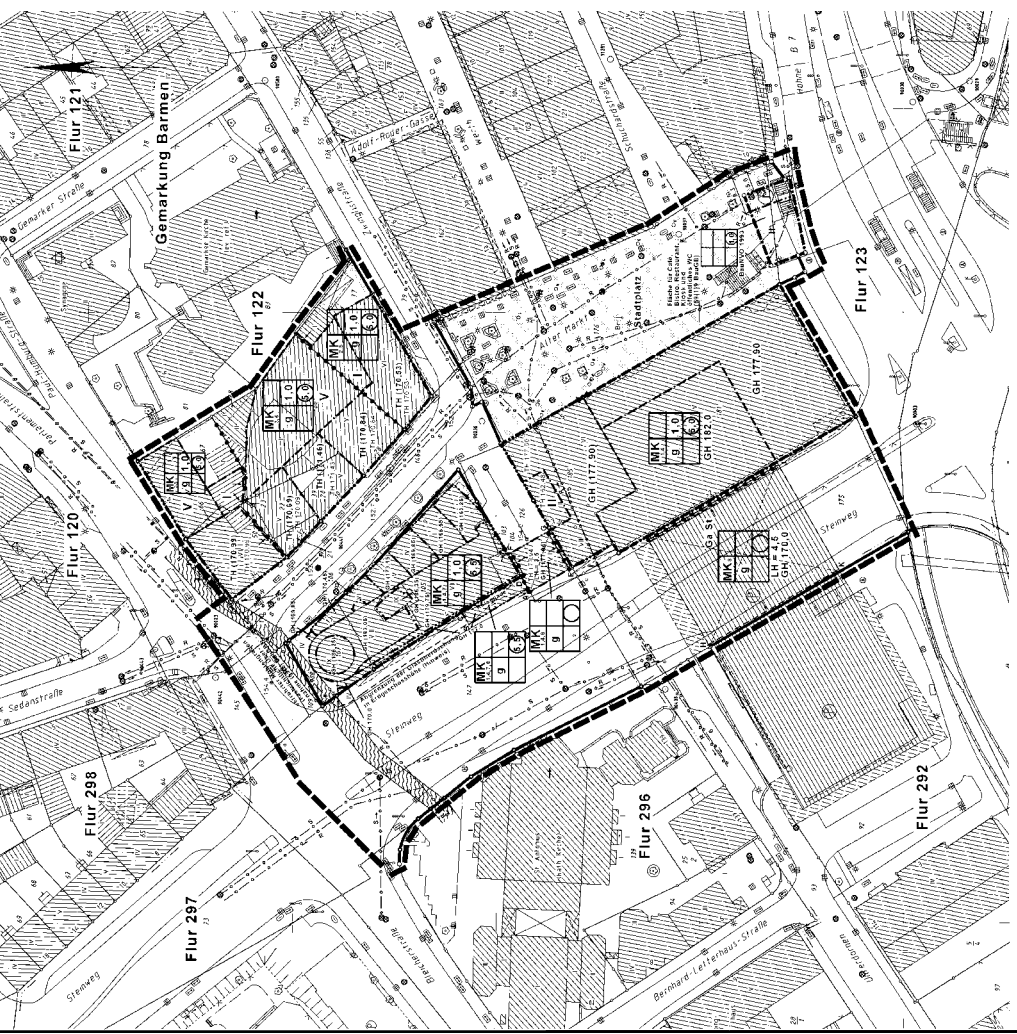
Satzungsbeschluss Behandlung der Anregungen

Verfahrensstand:
1. Offenelegung
(§312 BauGB)
vom 03.03.2004
bis 03.03.2004

2. Änderung
Deckblatt A

892

Maßstab: 1 : 500

Kartographie: Liegenschaftskarte/Stadtplan 8382
Steinweg/Alter Markt
Bebauungsplan 892



