KSP FRANKENPLATZ

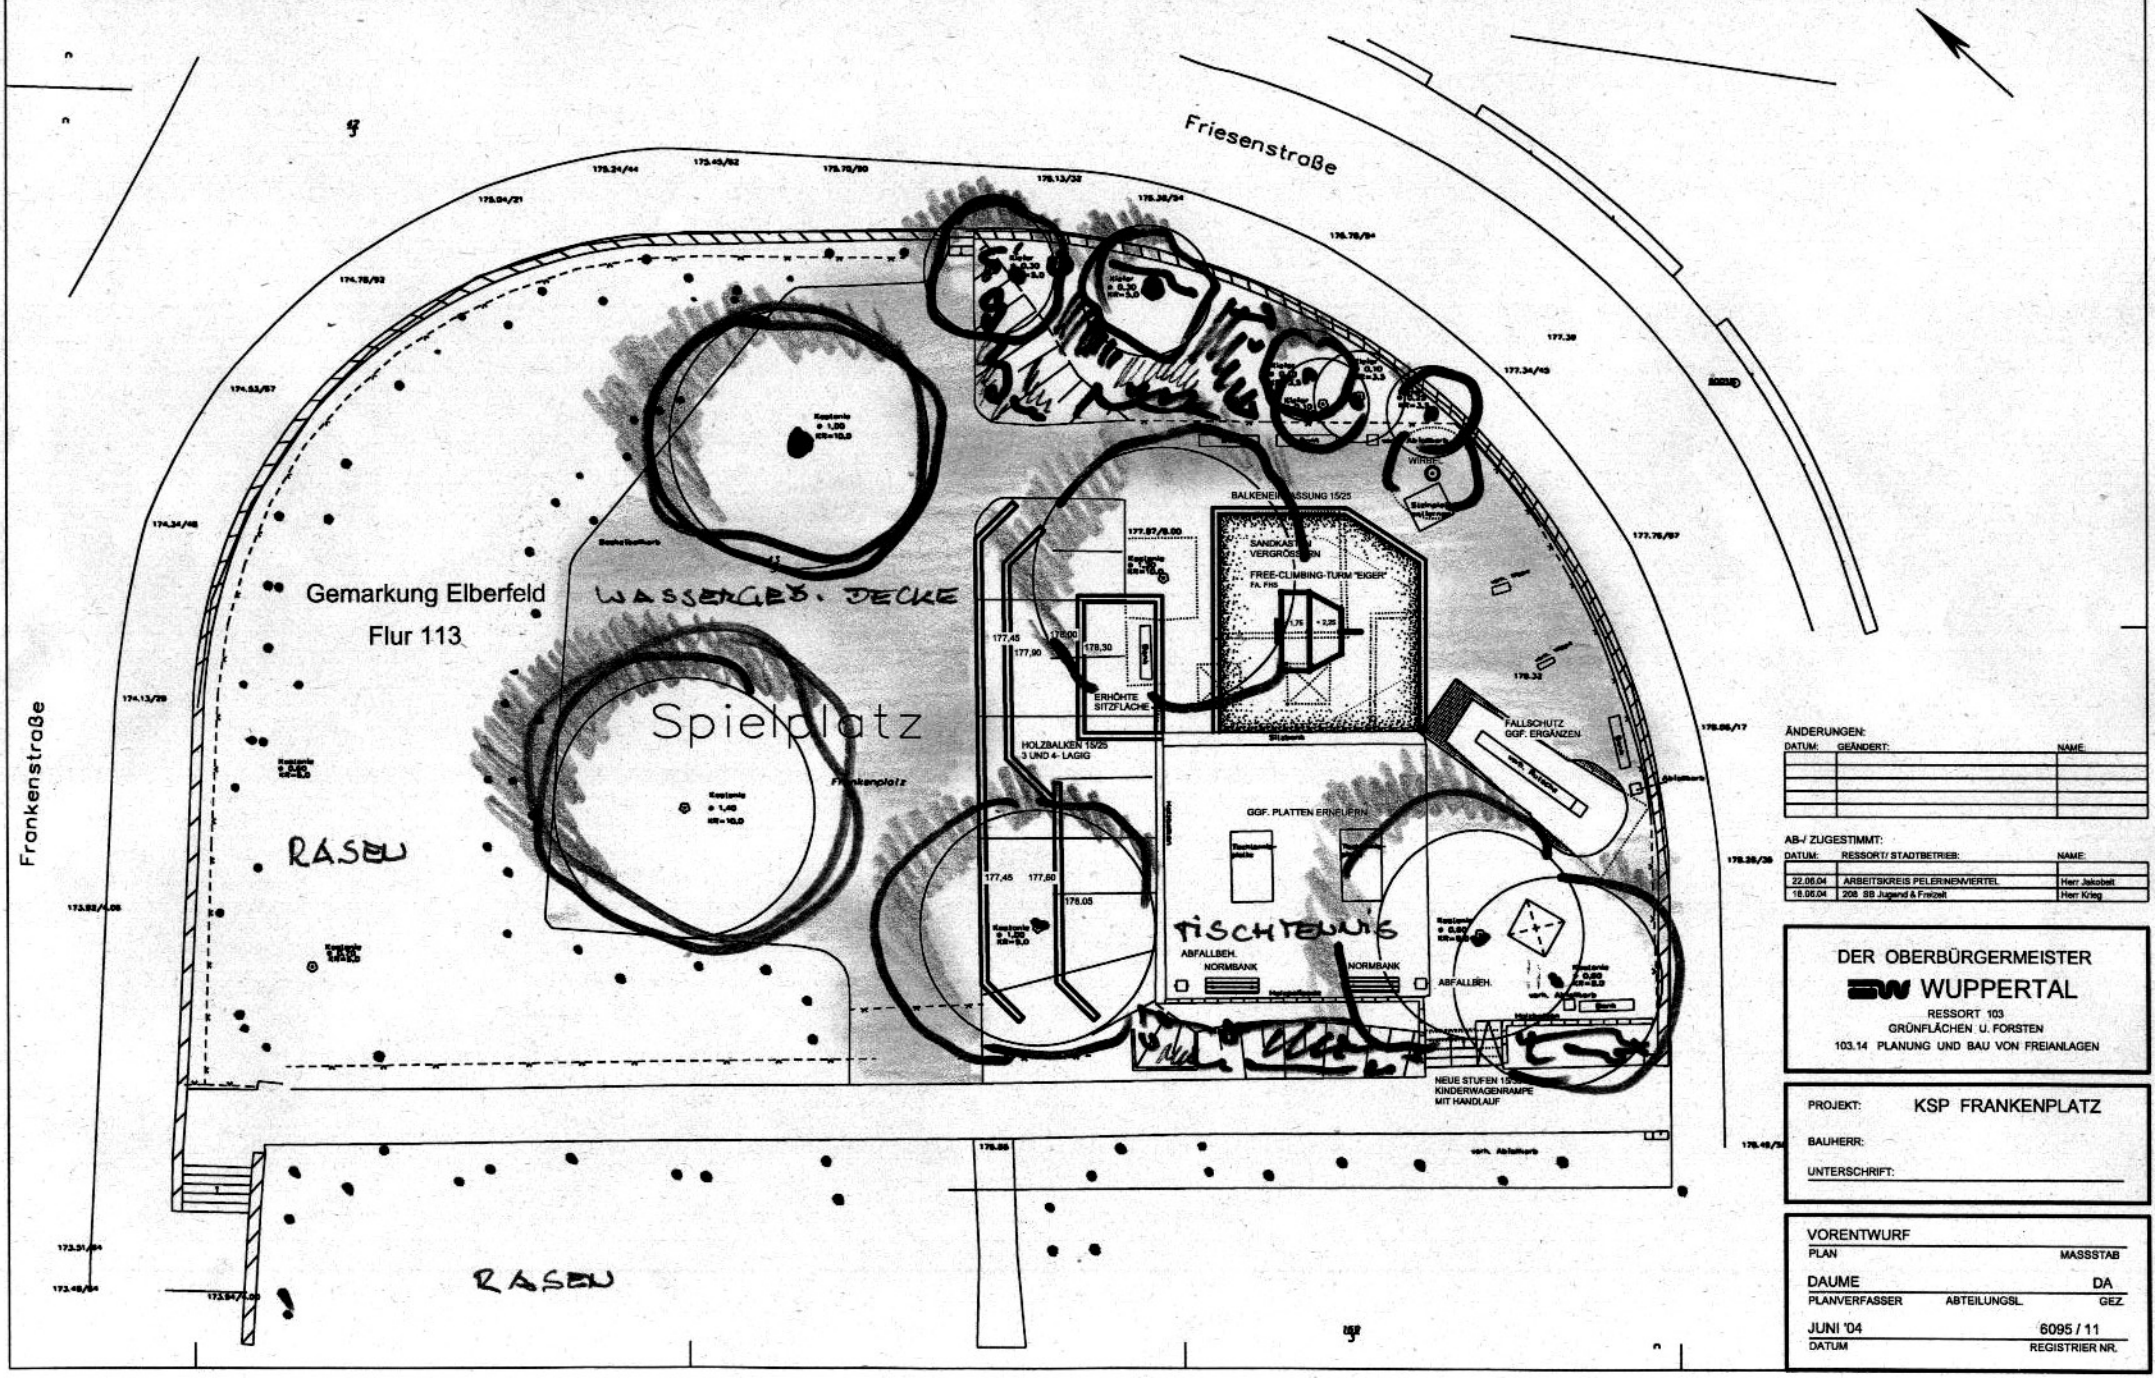

ÄNDERUNGEN:

DATUM:	GEÄNDERT:	NAME:

AB-/ ZUGESTIMMT:

DATUM:	RESSORT/ STADTBETRIEB:	NAME:
22.06.04	ARBEITSKREIS PELERINENVIERTEL	Herr Jakobeit
18.06.04	208 SB Jugend & Freizeit	Herr Krieg

DER OBERBÜRGERMEISTER
WUPPERTAL
RESSORT 103
GRÜNFLÄCHEN U. FORSTEN
103.14 PLANUNG UND BAU VON FREIANLAGEN

PROJEKT: KSP FRANKENPLATZ

BAUHERR:

UNTERSCHRIFT:

VORENTWURF

PLAN — MASSSTAB

DAUME — DA

PLANVERFASSER — ABTEILUNGSL. — GEZ

JUNI '04 — 6095 / 11

DATUM — REGISTRIER NR.