


Hinweis:
 Eventueller Papierverzug ist am Quadratnetz zu überprüfen
 Weitergabe sowie Vervielfältigung dieser Unterlagen, Verwertung und Mitteilung
 ihres Inhalts ist nicht gestattet, es sei denn ausdrücklich zugestanden.
 Zuständigkeiten verpflichtend zu Schiedsverfahren.
 Alle Rechte vorbehalten.

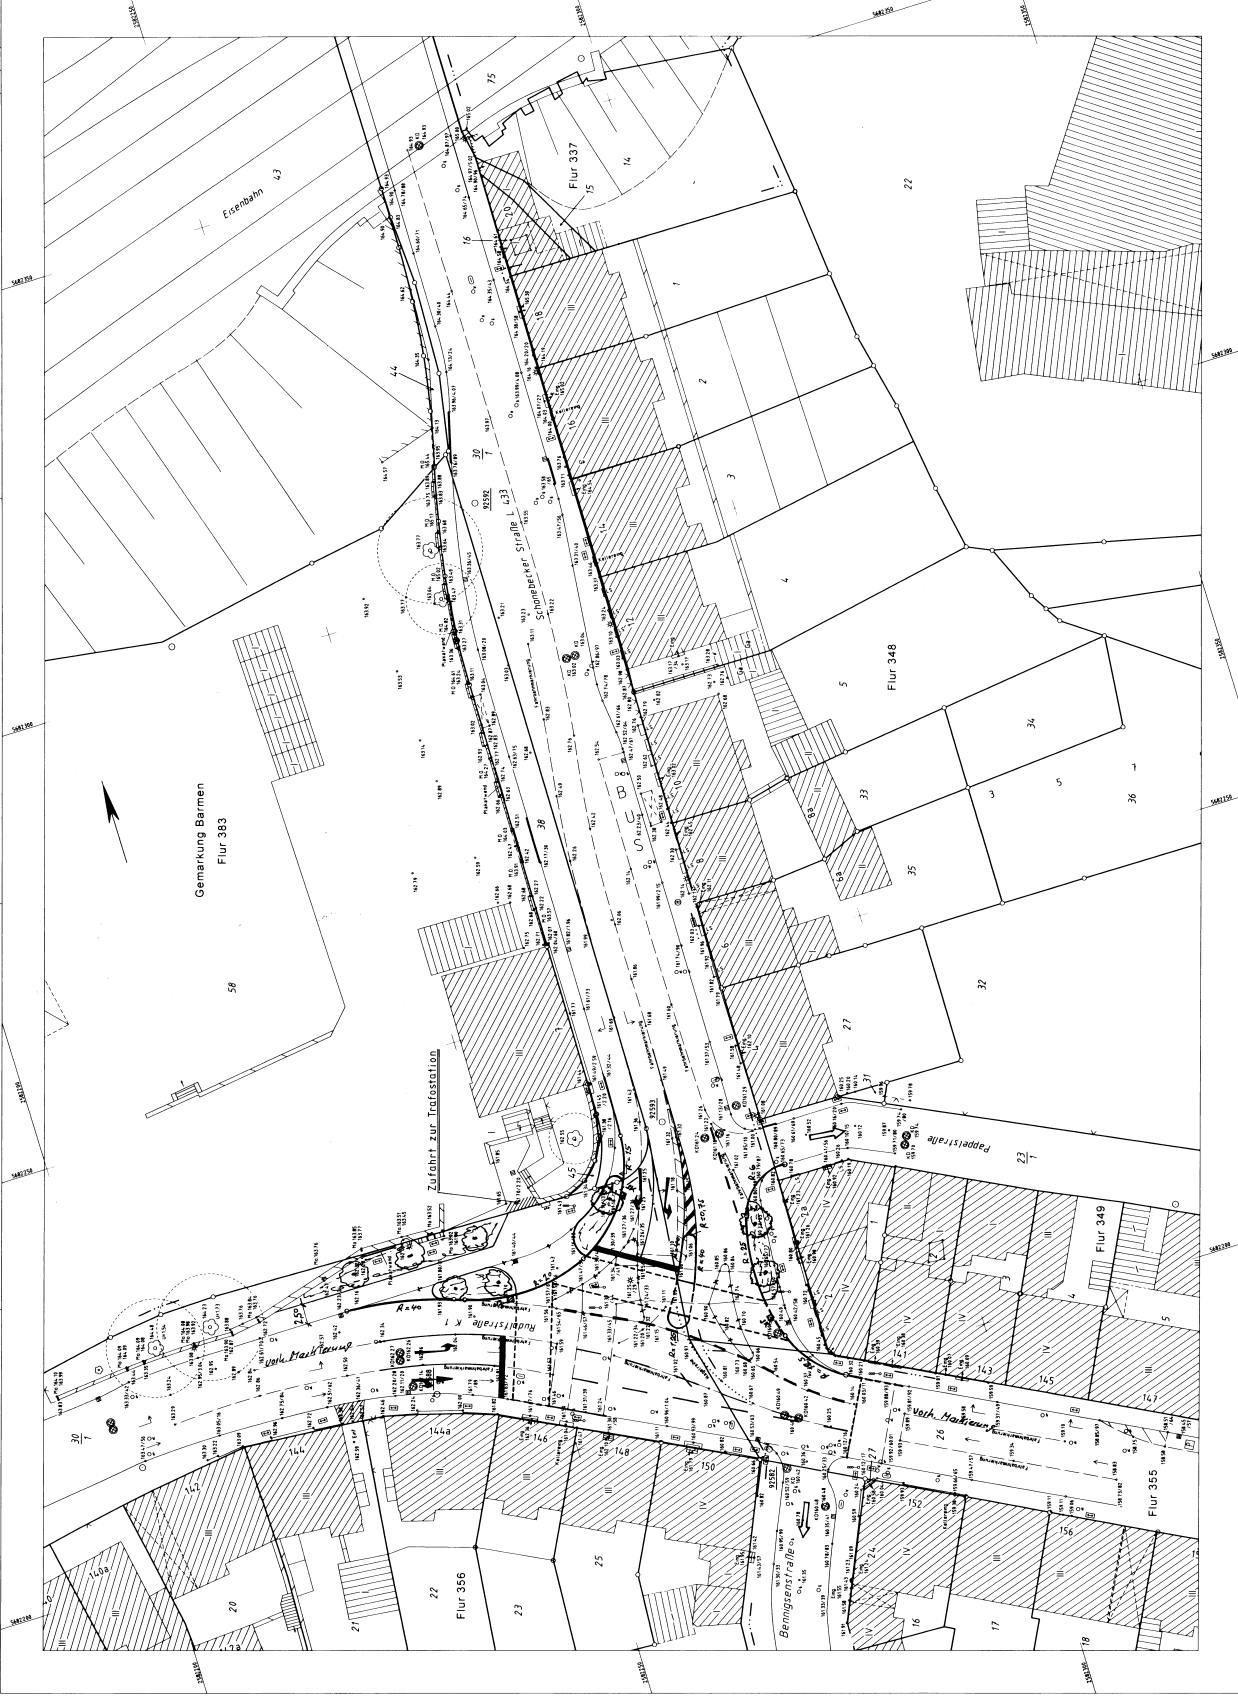

Anlage	



Objektplan
 1 : 250
 0-3044/30
Stadt Wuppertal