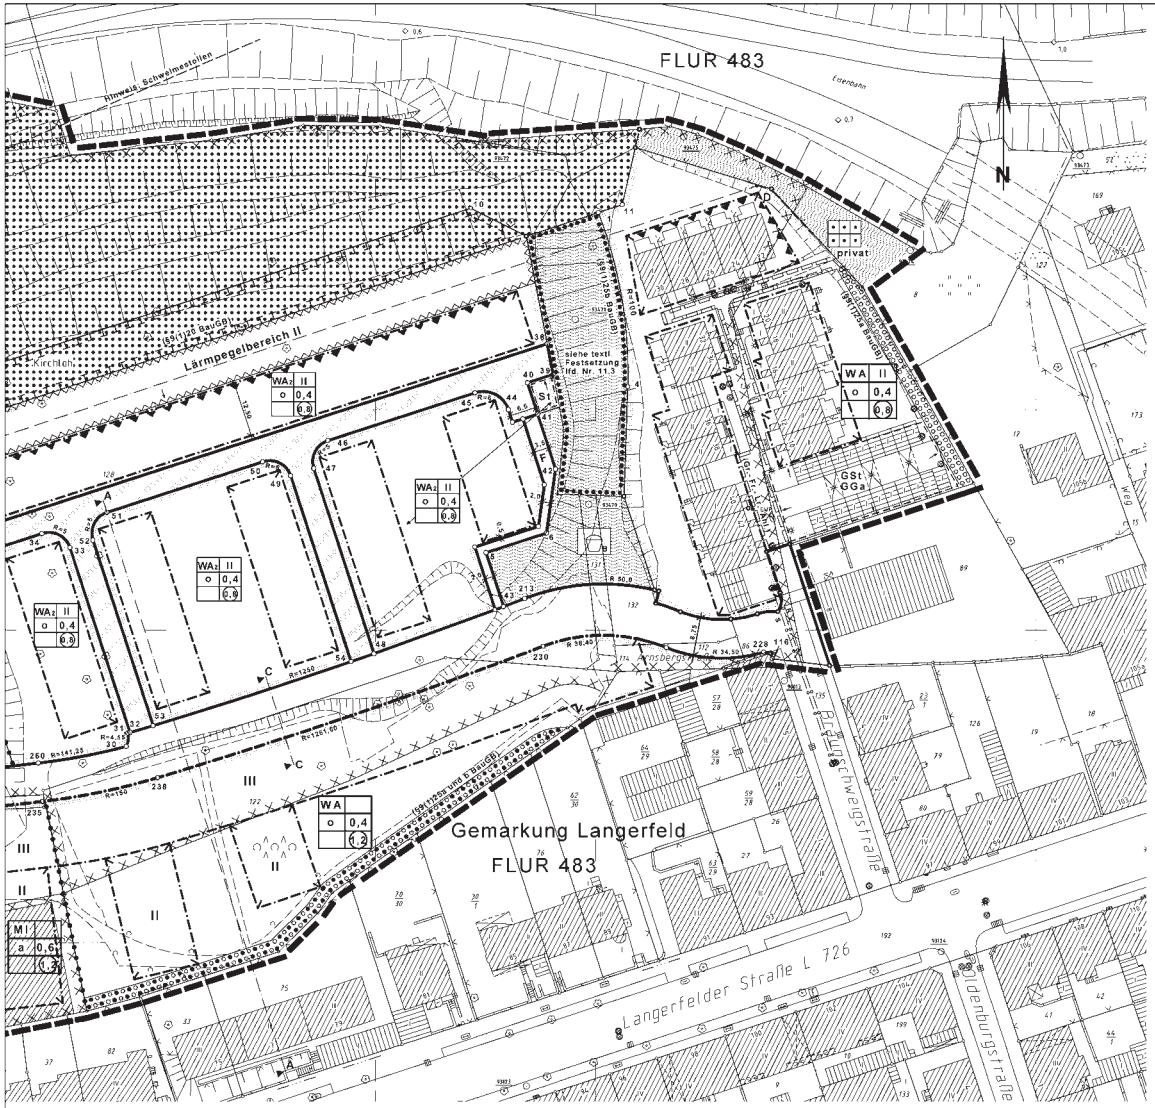


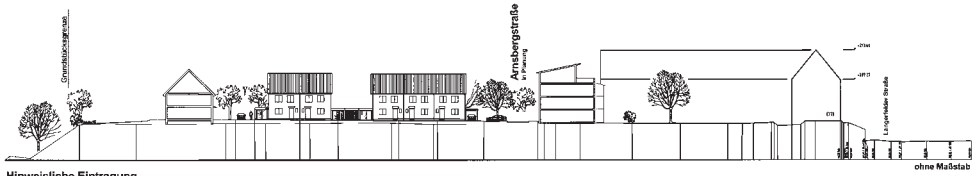


Hinweisliche Eintragung
Geländeschnitt A -A

ohne Maßstab

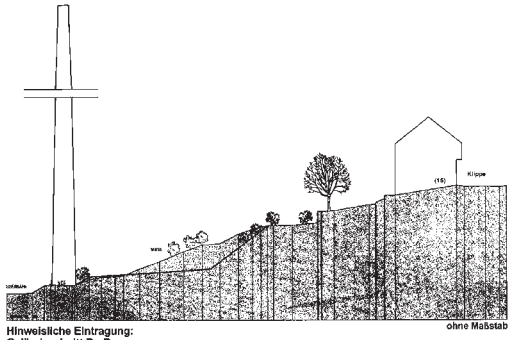


Hinweisliche Eintragung:
Geländeschnitt B - B

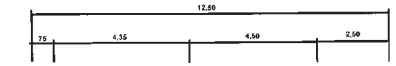


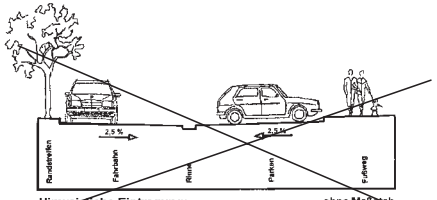


Hinweisliche Eintragung:
Straßenschnitt C - C

ohne Maßstab

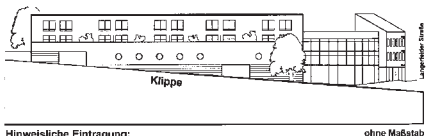


Hinweisliche Eintragung:
Straßenansicht D - D

ohne Maßstab

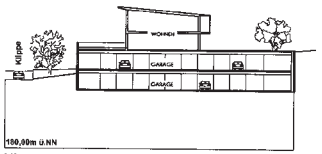


Hinweisliche Eintragung:
Geländeschnitt E - E

ohne Maßstab

**Koordinatenverzeichnis**
(Preußische Landesaufnahme)

| Pkt.Nr | Rechts | Hoch |
|---|---|---|
| 1 | 2588200.65 | 5682944.80 |
| 4 | 2588207.28 | 5682905.32 |
| 5 | 2588175.10 | 5682867.60 |
| 6 | 2588168.81 | 5682872.05 |
| 9 | 2588163.80 | 5682895.20 |
| 10 | 2588171.64 | 5682945.80 |
| 11 | 2588206.04 | 5682949.56 |
| 12 | 2588059.49 | 5682865.75 |
| 14 | 2588048.88 | 5682904.70 |
| 15 | 2588989.06 | 5682919.07 |
| 17 | 2588018.65 | 5682863.45 |
| 18 | 2588028.03 | 5682855.42 |
| 19 | 2588034.06 | 5682858.80 |
| 20 | 2588988.22 | 5682901.96 |
| 22 | 2588964.16 | 5682879.03 |
| 30 | 2588093.35 | 5682823.60 |
| 31 | 2588093.77 | 5682826.96 |
| 32 | 2588094.23 | 5682826.79 |
| 33 | 2588090.60 | 5682868.75 |
| 34 | 2588074.21 | 5682871.93 |
| 35 | 2588059.07 | 5682867.01 |
| 36 | 2588082.51 | 5682870.17 |
| 37 | 2588091.23 | 5682871.50 |
| 38 | 2588188.89 | 5682915.00 |
| 39 | 2588190.33 | 5682908.08 |
| 40 | 2588184.50 | 5682908.18 |
| 41 | 2588186.82 | 5682899.05 |
| 42 | 2588190.88 | 5682886.55 |
| 43 | 2588179.07 | 5682885.36 |
| 44 | 2588180.18 | 5682900.05 |
| 45 | 2588172.82 | 5682903.90 |
| 46 | 2588139.18 | 5682893.04 |
| 47 | 2588135.97 | 5682888.74 |
| 48 | 2588149.64 | 5682844.67 |
| 49 | 2588130.74 | 5682885.04 |
| 50 | 2588124.34 | 5682889.22 |
| 51 | 2588086.64 | 5682878.75 |
| 52 | 2588093.83 | 5682870.45 |
| 53 | 2588099.51 | 5682828.34 |
| 54 | 2588144.44 | 5682842.87 |
| 116 | 2588240.12 | 5682843.53 |
| 136 | 2588987.85 | 5682810.92 |
| 137 | 2588945.27 | 5682817.14 |
| 139 | 2588944.70 | 5682827.32 |
| 140 | 2588943.53 | 5682834.83 |
| 141 | 2588955.11 | 5682838.12 |
| 142 | 2588952.76 | 5682842.53 |
| 144 | 2588943.42 | 5682849.97 |
| 145 | 2588942.21 | 5682812.49 |
| 213 | 2588163.91 | 5682857.20 |
| 228 | 2588238.14 | 5682844.98 |
| 230 | 2588188.05 | 5682846.37 |
| 235 | 2588074.40 | 5682811.15 |
| 238 | 2588100.52 | 5682816.53 |
| 244 | 2588013.19 | 5682804.15 |
| 245 | 2588006.15 | 5682795.38 |
| 260 | 2588073.41 | 5682819.85 |
| 261 | 2588002.48 | 5682811.73 |
| 262 | 2588945.05 | 5682821.02 |
| 264 | 2588947.70 | 5682818.21 |

# Stadt Wuppertal

**Besondere textliche Festsetzungen und Hinweise**

**8.0** **Festsetzungen** und **Hinweise** zu den Allgemeinen Wohngebieten **(WA):**

**8.1** **Kennzeichnung:** Die mit der Kennzeichnung lfd. Nr. **4.14** der Planlegende versehenen Baugebietsflächen sind aufgrund der bestehenden Lärmimmissionen (Bundesstraße 67 und Bahntrasse) vorbelastet

**8.1.1** **Festsetzung:** Die mit der Kennzeichnung lfd. Nr. **4.14** versehenen Baugebietsflächen werden – unter Beachtung des für gesunde Wohn- und Arbeitsverhältnisse erforderlichen Luftwechsels – gemäß DIN 4109 (Tabelle 8 und 9), für den im Plan eingetragenen Abschnitt A-B dem Lärmpegelbereich III, und für den Abschnitt C-D dem Lärmpegelbereich II zugeordnet (§9(1)24 BauGB)

**8.1.2** **Festsetzung:** Gemäß §31(1) BauGB sind Ausnahmen von der **Festsetzung** gemäß §9(1)24 BauGB zu zulässig, wenn nachgewiesen wird, dass in den Aufenthaltsräumen nachts ein Innengeräuschpegel von 25 dB(A) und tagsüber von 35 dB(A) nicht überschritten wird. Dementsprechend wird dann das erforderliche Schalldämm-Maß gemäß DIN 4109 ermittelt bzw. überprüft

**8.2** **Festsetzung:** Innerhalb des Allgemeinen Wohngebietes **WA** s und innerhalb des Mischgebietes MI sind für die Bereiche mit der überlagernden Signatur lfd. Nr. **4.02** maximal 2 Garagengeschosse in sonst anders genutzten Gebäuden zulässig. Die Garagengeschosse sie ben bei der Ermittlung der Vollgeschosse und bei der Ermittlung der Geschossflächenzahl unberücksichtigt (§21a(1) und (4) BauNVO)

**8.3** **Festsetzung:** Innerhalb des Allgemeinen Wohngebietes **WA**₂ sind für die mit der Signatur lfd. Nr. **4.04** versehenen nicht überbaubaren Grundstücksflächen Nebenanlagen, Stellplätze und Garagen nicht zu assig (§9(1)10 BauGB). Der Bebauungsplan sieht hierzu die Ausnahme vor, dass Nebenanlagen und Terrassen der hinteren Baugrenze der rückwärtigen Gebäudeböschung bis zu 3 m überschritten dürfen (§31(1) BauGB)

**8.4** **Hinweis:** Innerhalb der Allgemeinen Wohngebiete **(WA)** können Garagen und Stellplätze auch außerhalb der im Bebauungsplan mit der Signatur lfd. Nr. **4.02** besonders gekennzeichneten Flächen für Gemeinschaftsgaragen (GGa), Gemeinschaftsstellplätze (GSt) und Stellplätze (St) in den nicht überbaubaren Grundstücksflächen zugelassen werden (§23(5) BauNVO)

**9.0** -

**9.1** -

**9.2** -

**10.0** **Festsetzungen** zur abweichenden Bauweise (Planeintragung „a")

**10.1** -

**10.2** **Festsetzung** für das Mischgebiet **(MI):** Die Gebäude werden mit seitlichem Grenzabstand errichtet. Entfang der seitlichen Grundstücksgrenze zum Wohnhaus Langerfelder Straße 67 gilt die geschlossene Bauweise (§22(4) BauNVO)

**11.0** **Festsetzungen** und **Hinweise** für Flächen gemäß §9(1)25 BauGB und Maßnahmen gemäß §9(1)20 BauGB)

**11.1** -

**11.2** **Festsetzung:** Innerhalb der Flächen gemäß §9(1)25a und b BauGB ist der vorhandene Baum- und Strauchbestand zu erhalten und soll entsprechend den nachfolgenden Pflanzlisten ergänzt werden. Die Arten entsprechen den Grundsätzen der Forschungsgesellschaft Landschaftsentwicklung und Landschaftsbau e.V. (FLL) für die funktionsgerechte Planung, Anlage und Pflege von Gehölzpflanzungen

**Pflanzliste:**
Acer campestre, Feldahorn; Hecke: 2xv. 150-175, Carpinus betulus, Hainbuche; Hecke: 2xv. 150-175, Cornus sanguinea, Hasel, Sol. 3xv. m. B. 150-200, Crataegus monogyna und oxyacantha, Weißdorn, 3xv. v. o. B. 3TR. 100-150, Euonymus europeus, Pfaffenhütchen, Str. v. o. B. 3TR. 100-150, Ilex aquifolium, Stechpalme; Busche 2xv. m. B. 80-100, Lonicera xylosteum, Heckenkirsche, Str. v. o. B. 3TR. 100-150, Prunus spinosa, Schlehe, St. v. o. B. 3TR. 60-100, Rosa canina, Hundsrose, Str. v. o. B. 3TR. 80-100, Rubus idaeus, Himbeere, Ausläufer, 2-jährig o. B. 60-100, Rubus fruticosus, Brombeere, Ausläufer, 2-jährig o. B. 80-100, Sambucus nigra, Schwarzer Holunder, Str. v. o. B. 3TR. 60-100, Sambucus racemosa, Traubenholunder, Str. v. o. B. 3TR. 100-150, Sorbus aucuparia, Eberesche, H. 2xv. o. B. 10-12
Die unterstrichenen Gehölze sind als' fahlende Gehölze' nach FFL zu verwenden

**11.3** **Festsetzung:** Innerhalb der Flächen gemäß §9(1)25b BauGB ist der vorhandene Baum- und Strauchbestand zu erhalten. Bei Verlust des vorhandenen Bewuchses sind Ersatzpflanzungen entsprechend der Pflanzliste aus lfd. Nr. **11.2** vorzunehmen (§9(1)25a BauGB)

**11.4** **Festsetzung:** Die mit der Signatur lfd. Nr. **4.12** der Planlegende versehenen Waldflächen sind gemäß §9(1)20 BauGB zur Waldergänzung bzw. als Waldaufforstung **festgesetzt**. Die Pflanzmaßnahmen werden im Sinne des §1a BauGB den offenen chen Eingriffsmaßnahmen zugeordnet. D e Arten der nachfolgenden **Pflanzliste** sind zu verwenden.

**Pflanzliste:**
Cornus sanguinea, Blutharthegel, Corylus avellana, Hasel, Crataegus monogyna und oxycantha, Weißdorn; Ilex aquifolium, Stechpalme; Prunus spinosa, Schlehe; Rhamnus carthaticus, Kreuzdorn; Rhamnus frangula, Faulbaum, Rosa canina, Hundsrose, Salix caprea, Salweide; Viburnum opulus, Schneeball

**12.0** **Aufhebungen:** Für den Geltungsbereich des R-Pl Nr. 989 sind alle planungsrechtlichen Festsetzungen und städtebaulichen Pläne aufgehoben, insbesondere der nachfolgend aufgeführte Bebauungsplan Nr. 276 zuletzt rechtsverbindlich bekannt gemacht am 18.06.1982

**13.0** -

**14.0** **Hinweis:** Innerhalb der gemäß §9(5)3 BauGB gekennze chneten mit umweltgefahrdenden Stoffen erhaltlich verunreinigten Flächen ist eine Versickerung des anfallenden Niederschlagswassers nicht zu assig. Fur eine Versickerung auf den nicht gekennzeichneten Flächen ist aufgrund der Nähe zum Deponiekorper eine gesonderte Prüfung / Untersuchung erforderlich. Fur eine Versickerung ist bei der Unteren Wasserbehörde Wuppertal (UWB) eine wasserrechtliche Erlaubnis zu beantragen

Dieses Deckblatt A enthält die neue Fassung der Planung ab Offenlegungsbeschluss des Ausschusses verbindliche Bauleitplanung vom 04.05.2004.

**Deckblatt A**

# 989

Planteil 2

**Verfahrensstand:**
3. Offenlegung
(§3(2) BauGB)
vom 07.06.2004
bis 08.07.2004

# Behandlung der Bedenken

# Satzungsbeschluss

Dieser Plan besteht aus 2 Planteilen

Maßstab: 1 : 500

0 m 10 m 20 m 30 m

Kartengrundlage:
Liegenschaftskarte/ Stadtgrundkarte

Lage im Stadtplan:
8682

**Langerfelder Straße / Klippe**

**Bebauungsplan 989** Planteil 2

Anlage 08 zur VO/3373/04