



Schnitt Ost

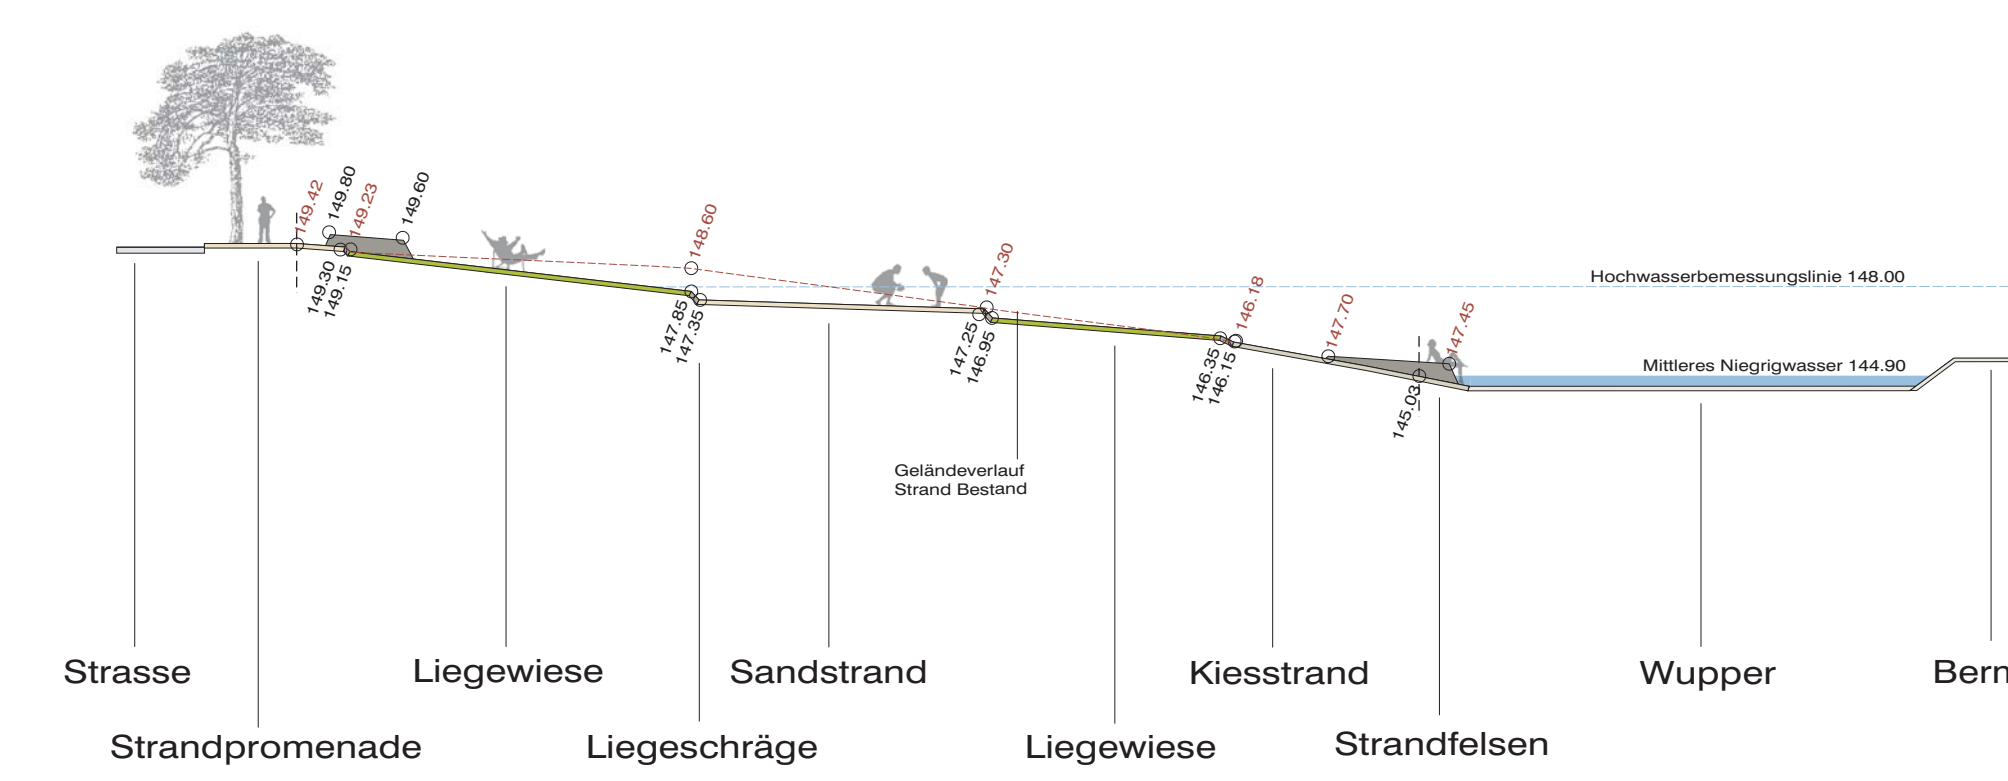

Schnitt Mitte

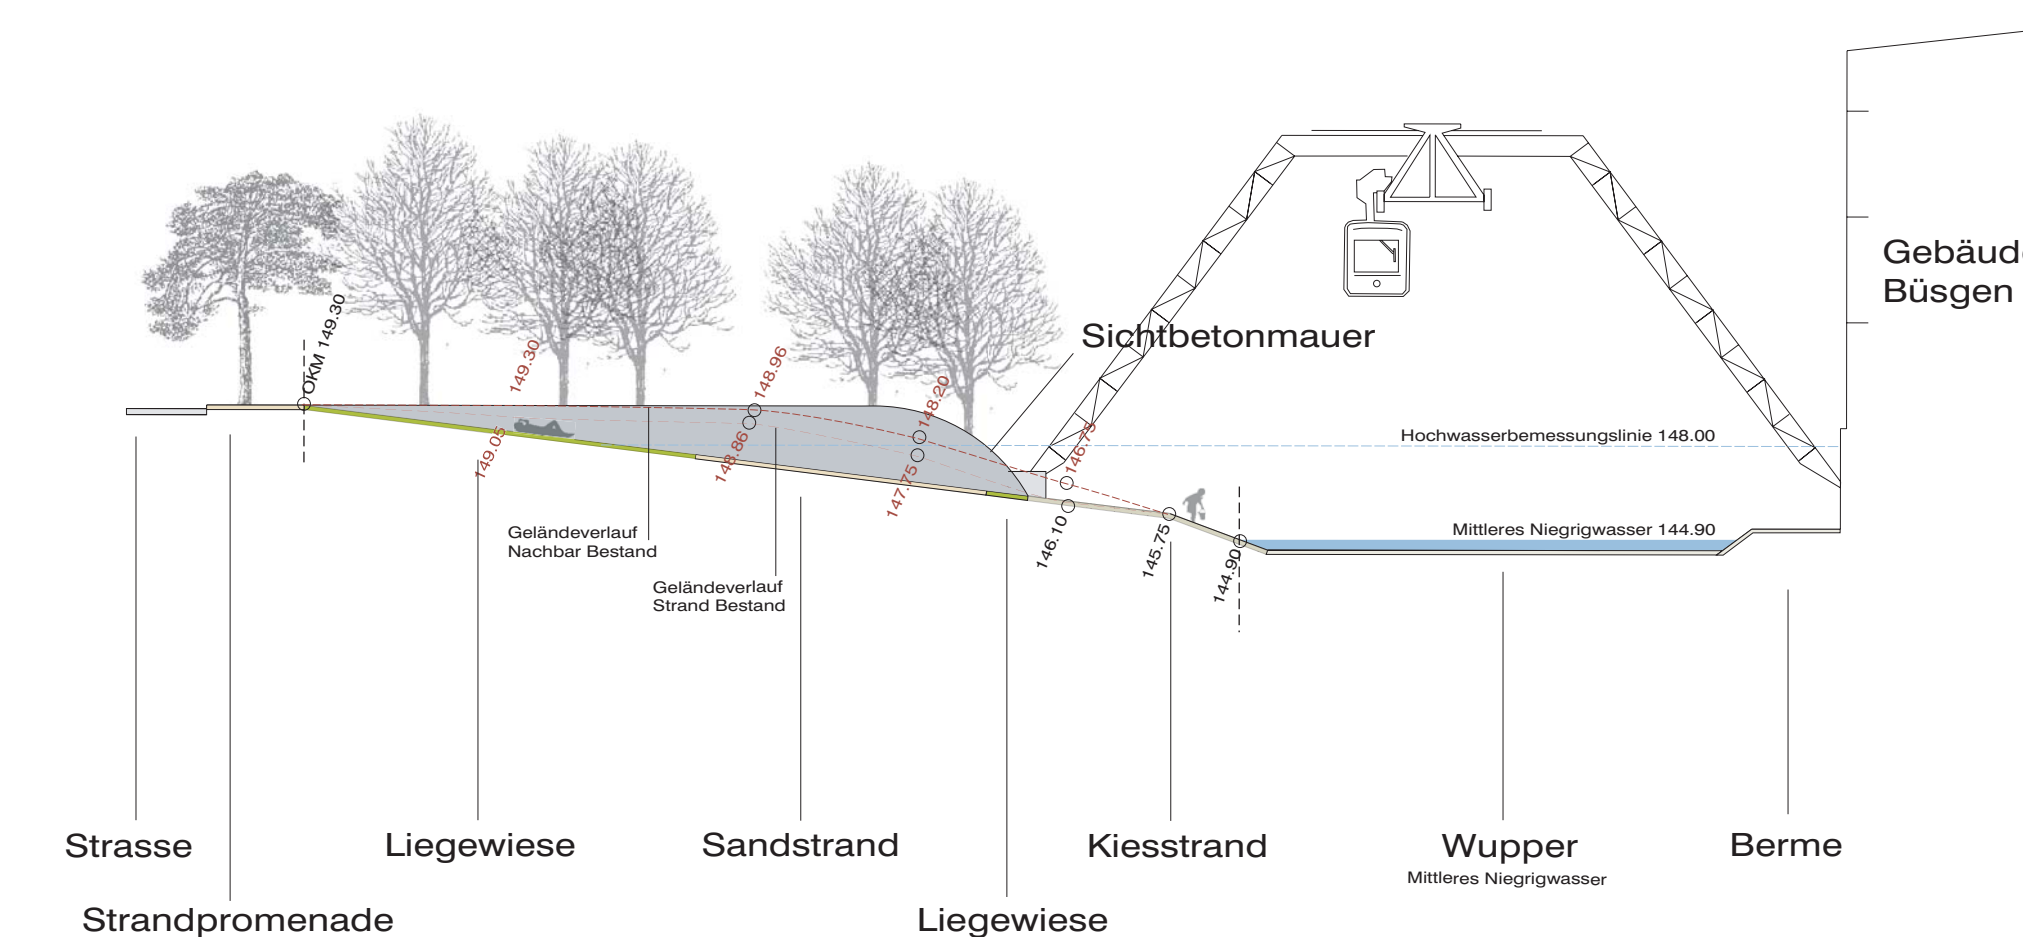

Schnitt West