

STADT WUPPERTAL




6.1 Art der baulichen Nutzung
Stadtgebiet Einzelhandels (SEZ) gem. § 11(3) BauNVO

6.2 Maß der baulichen Nutzung und Bauweise
Stadtgebiet Einzelhandels (SEZ)

6.3 Grün, Dachbegrünung
Das Dach des Verkaufsmarktes ist, soweit festgesetzt, als extensiv begrünt

6.4 Hinweiskennzeichen
Die vorhandenen Bäume sollen erhalten bleiben, oder falls dies nicht möglich ist, alle





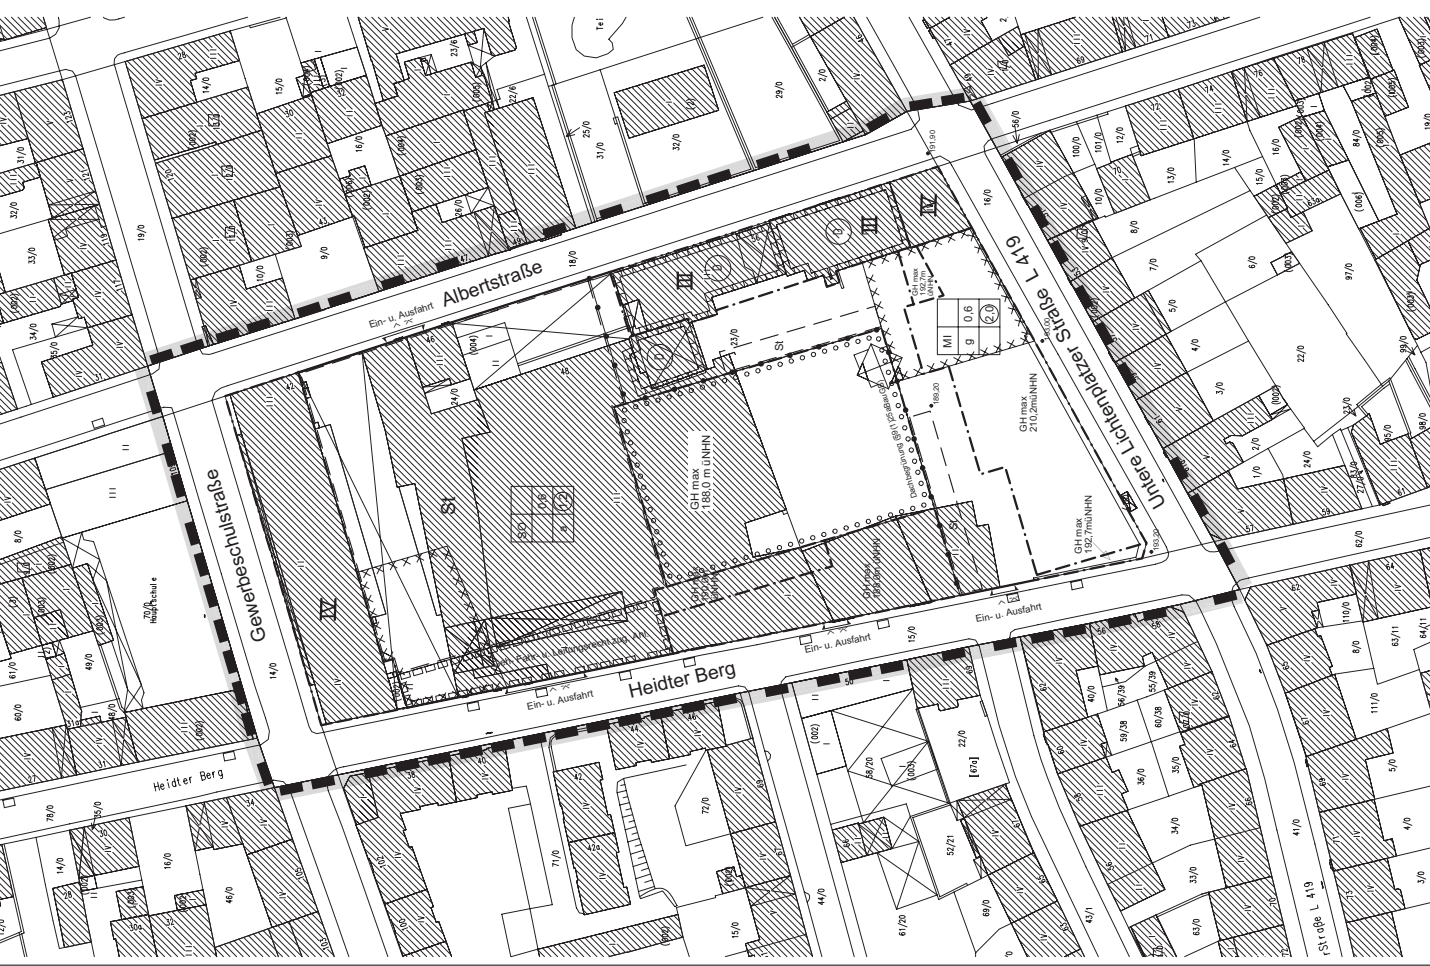

Entwurfsskizze Blatt B 6 M 1:250

Resort für Stadtentwicklung und Stadtplanung R101:21
Offenlegungsbeschluss
- Alberstraße -
Bebauungsplan
913