



Sanierung im Bestand – Variante 1

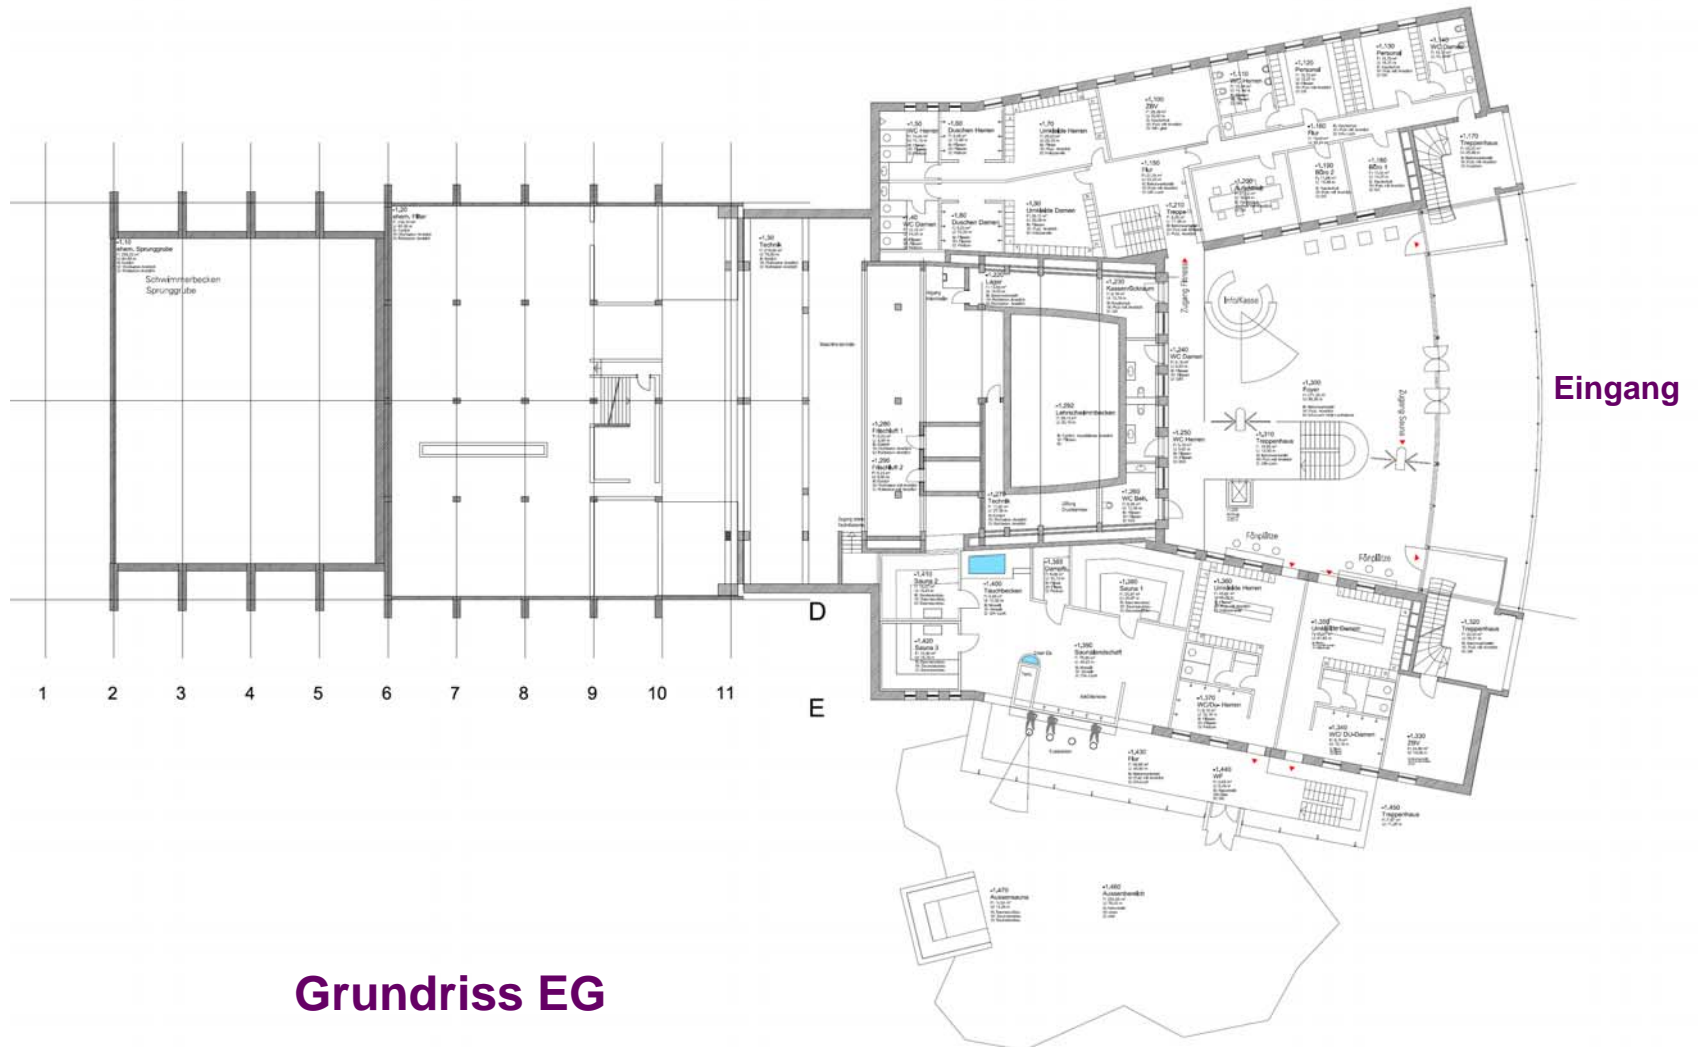


Grundriss EG

Sanierung im Bestand – Variante 1

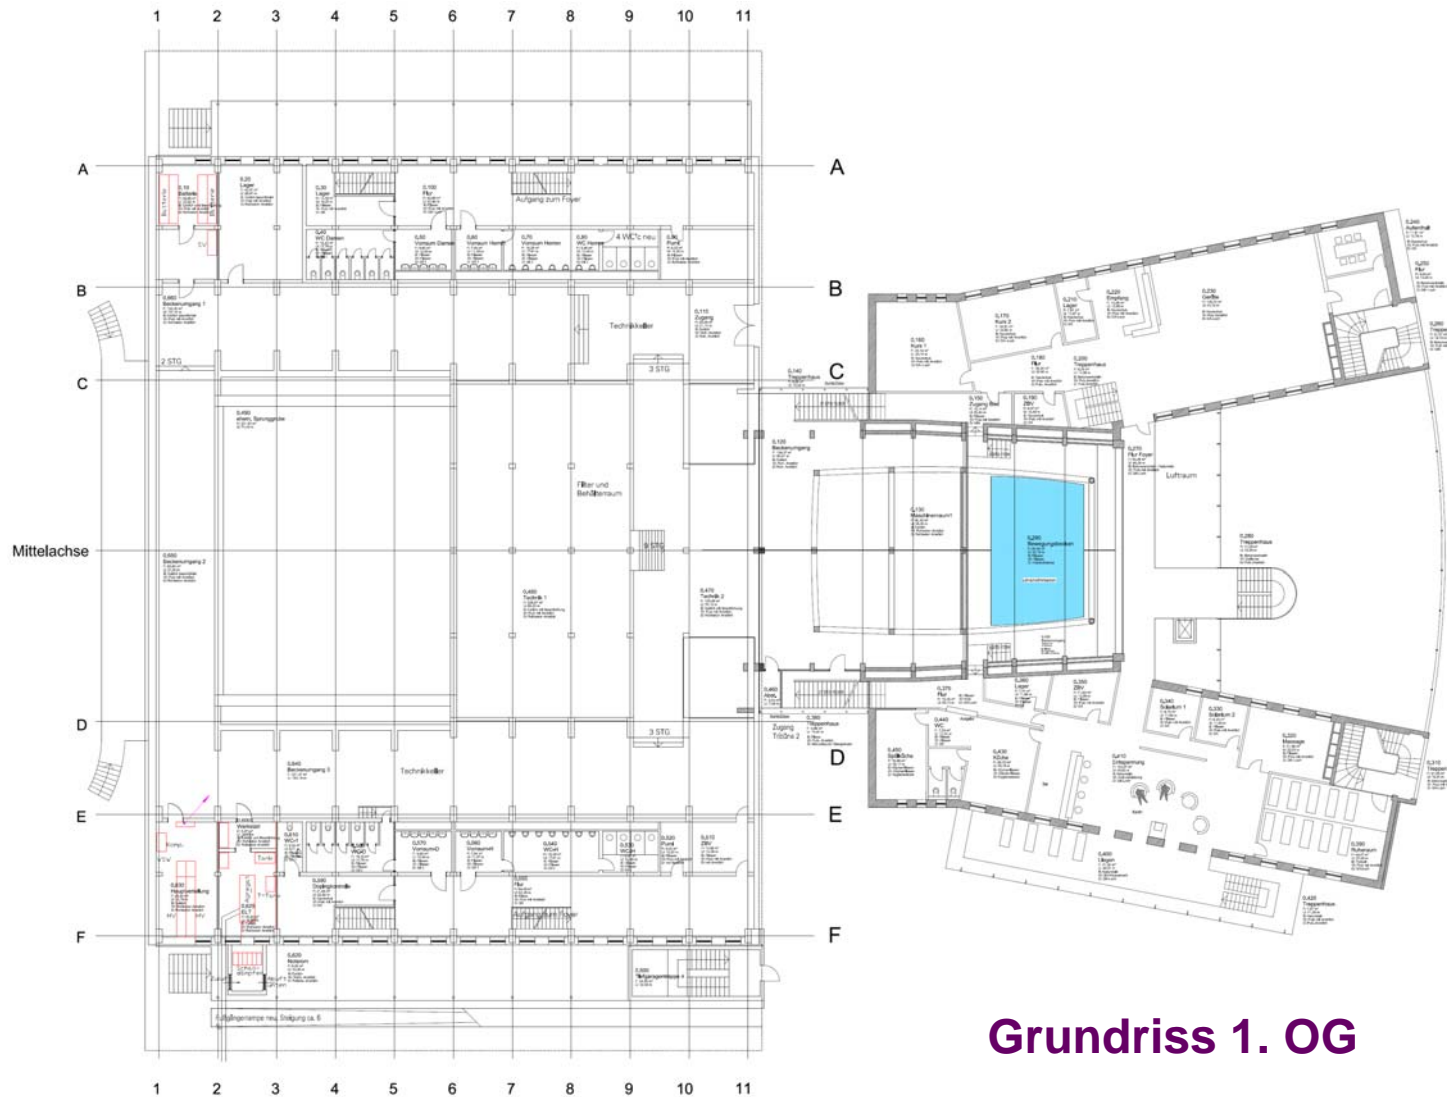


Grundriss 1. OG

Sanierung im Bestand – Variante 1

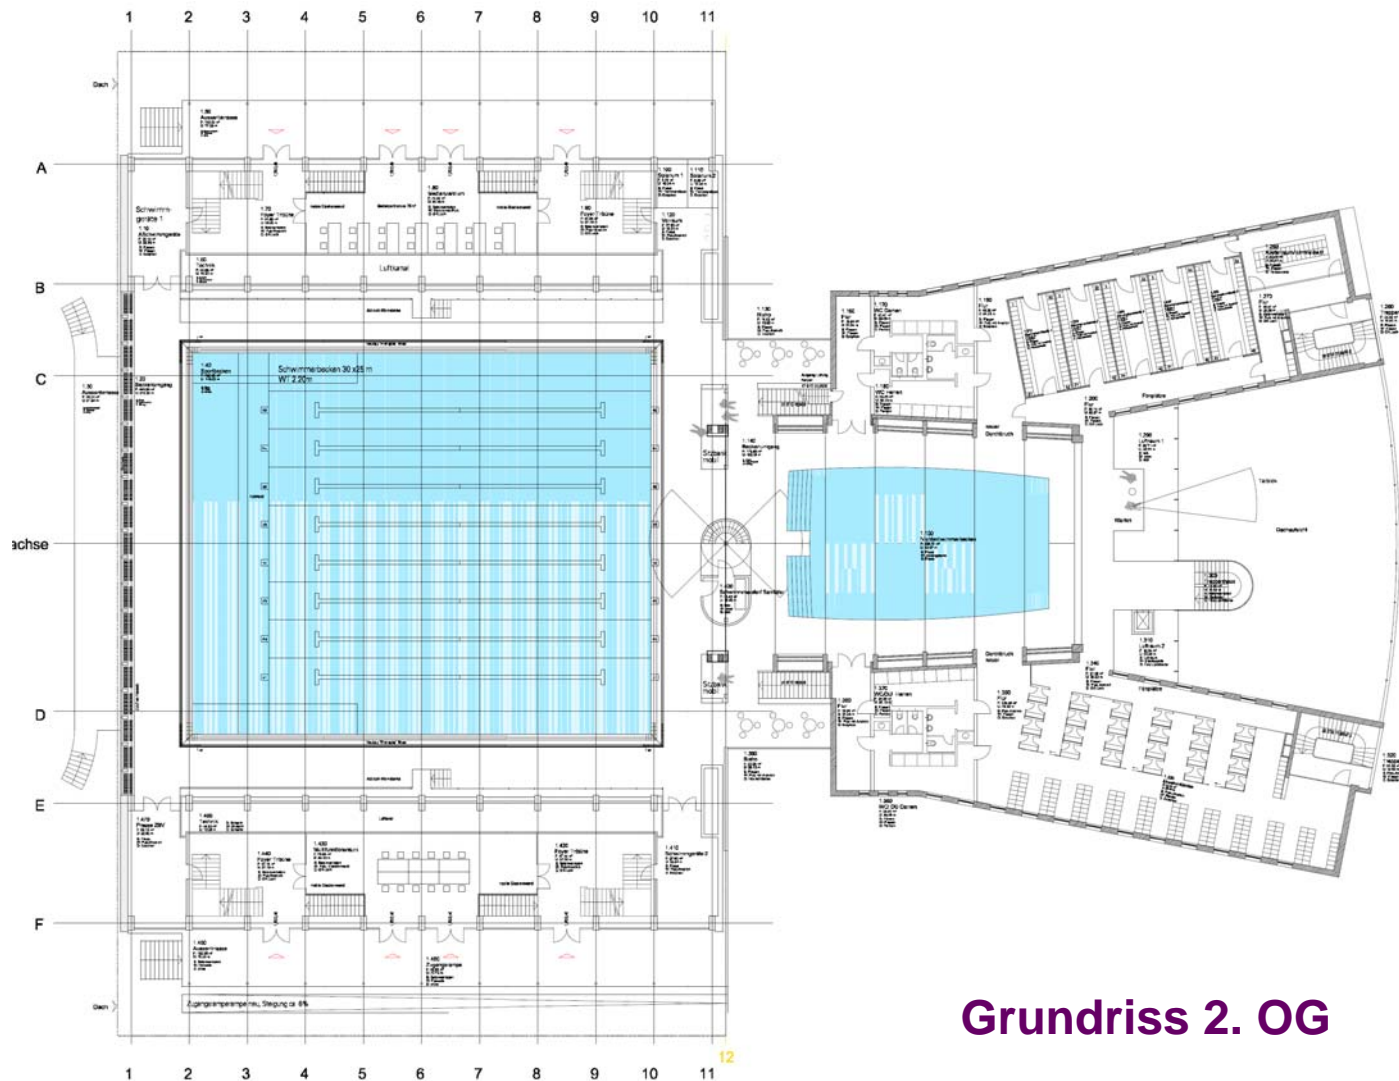

Grundriss 2. OG

Sanierung im Bestand – Variante 1

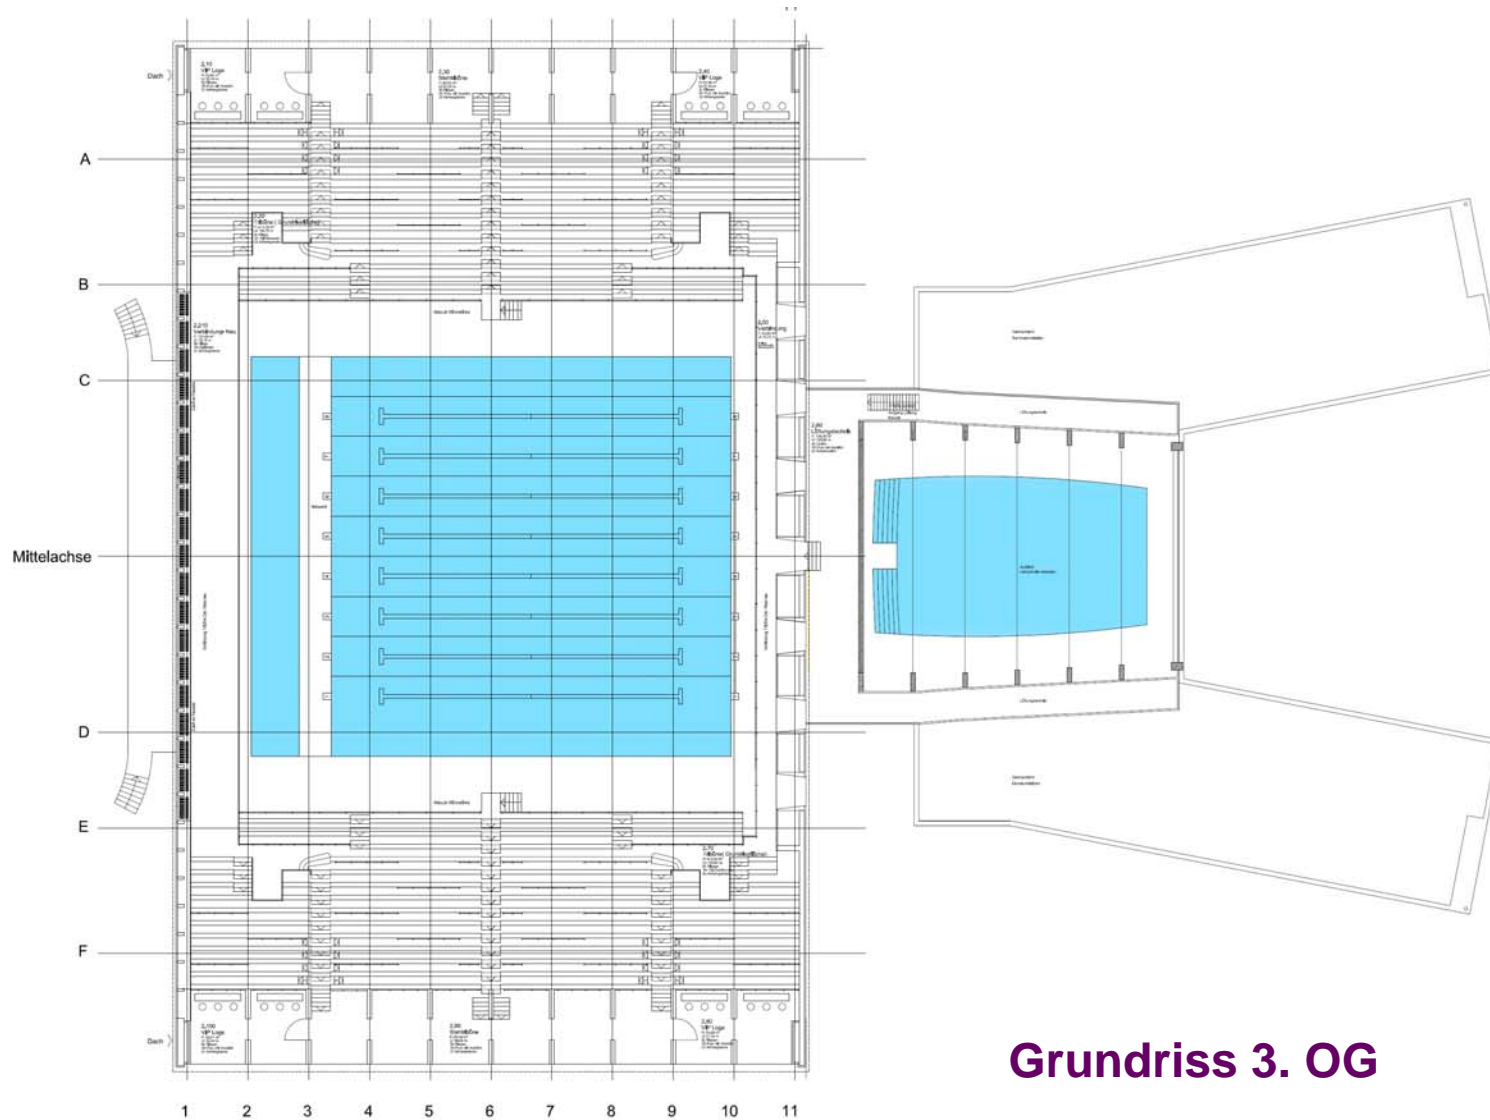

Grundriss 3. OG