



vorentwurf bv wasi, wuppertal m.1:1250 Var.1

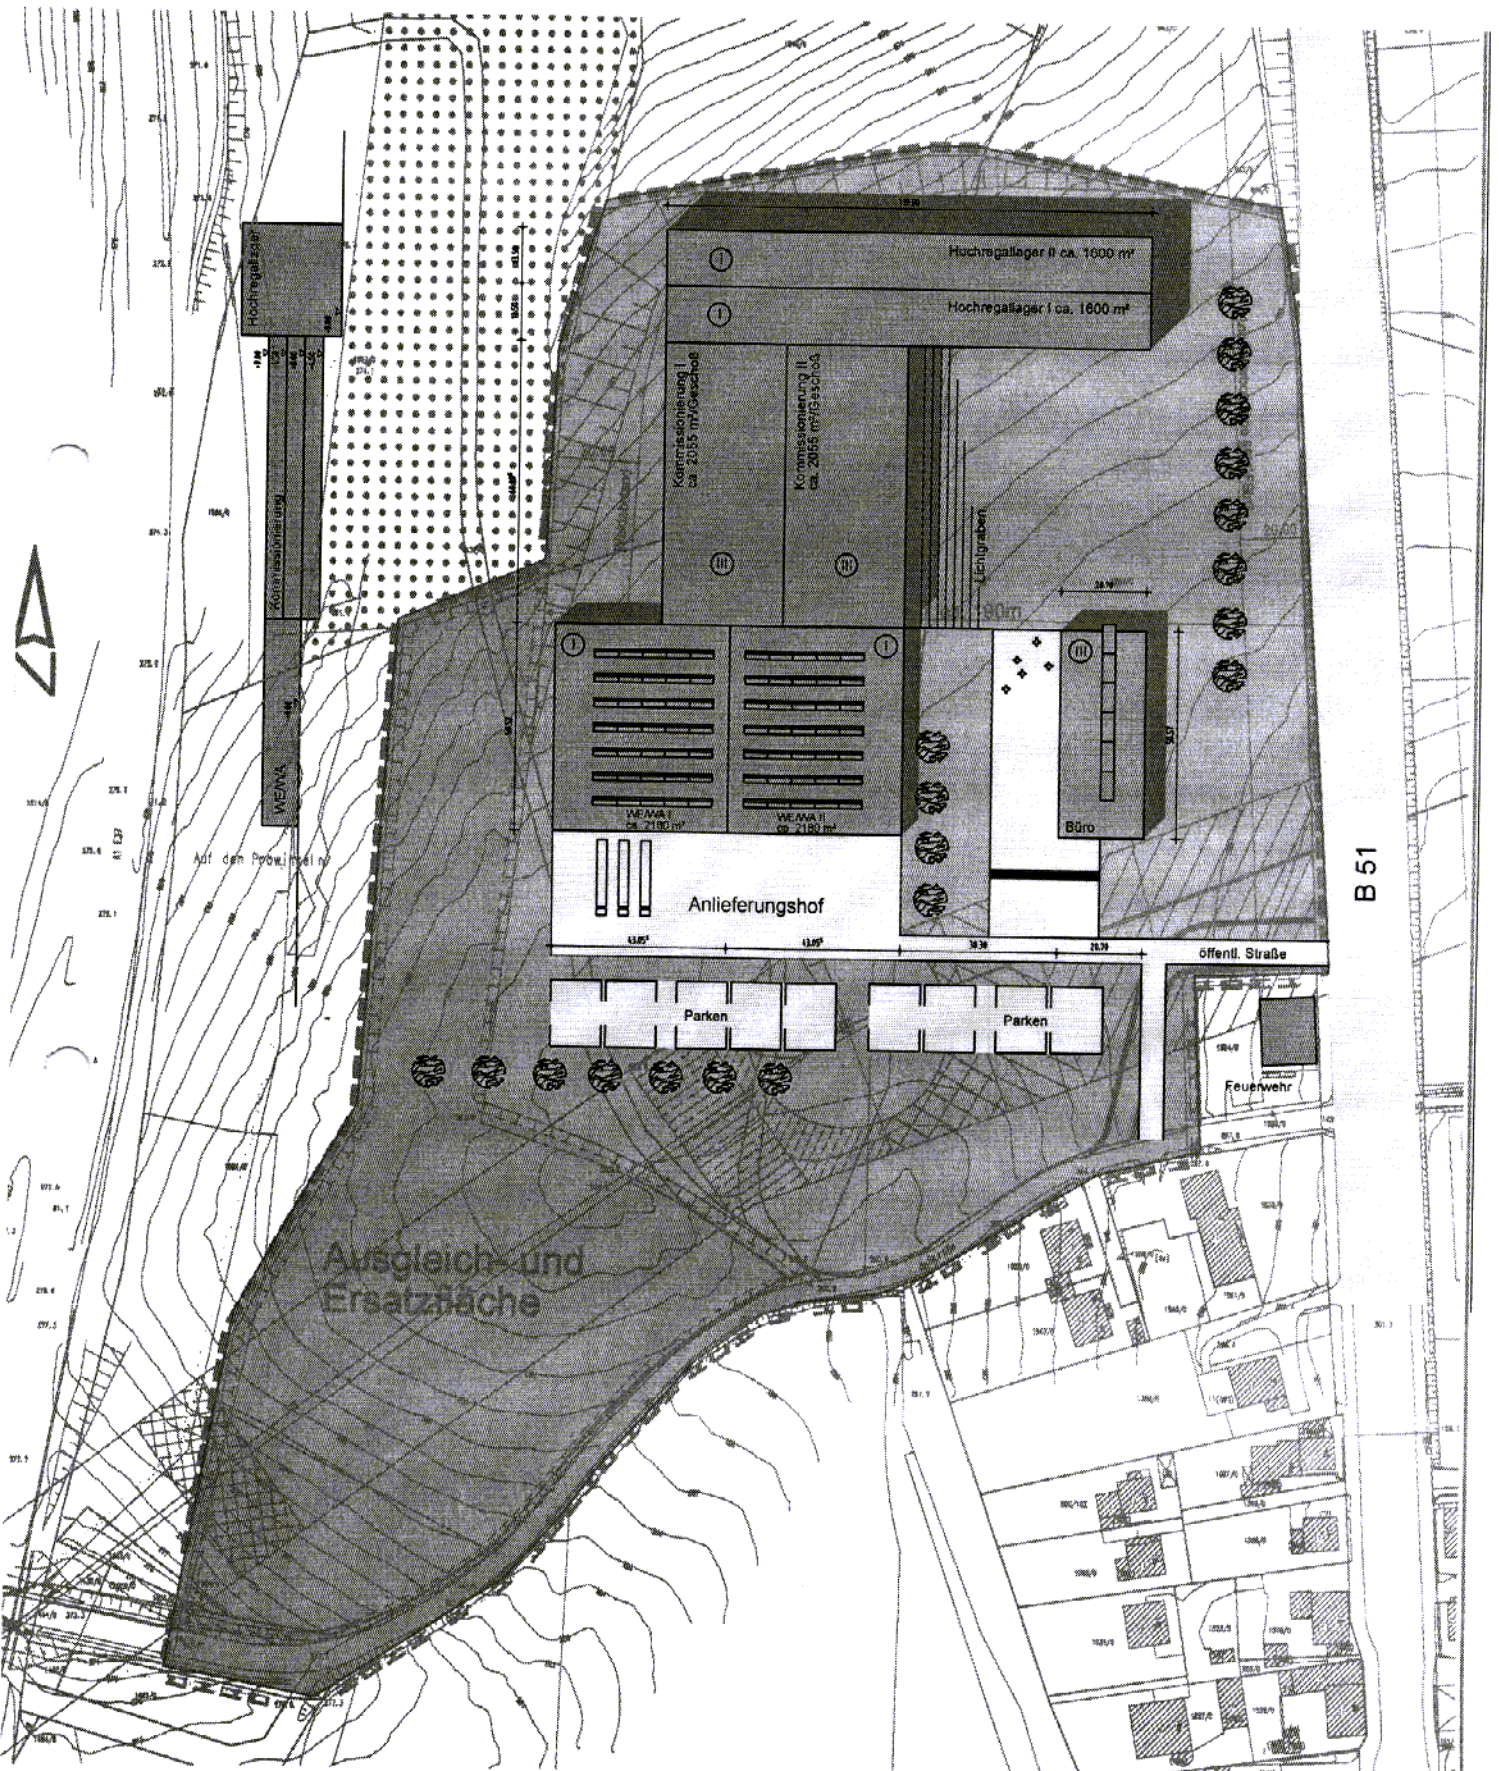

vorentwurf bv wasi, wuppertal m.1:1250 Var.2

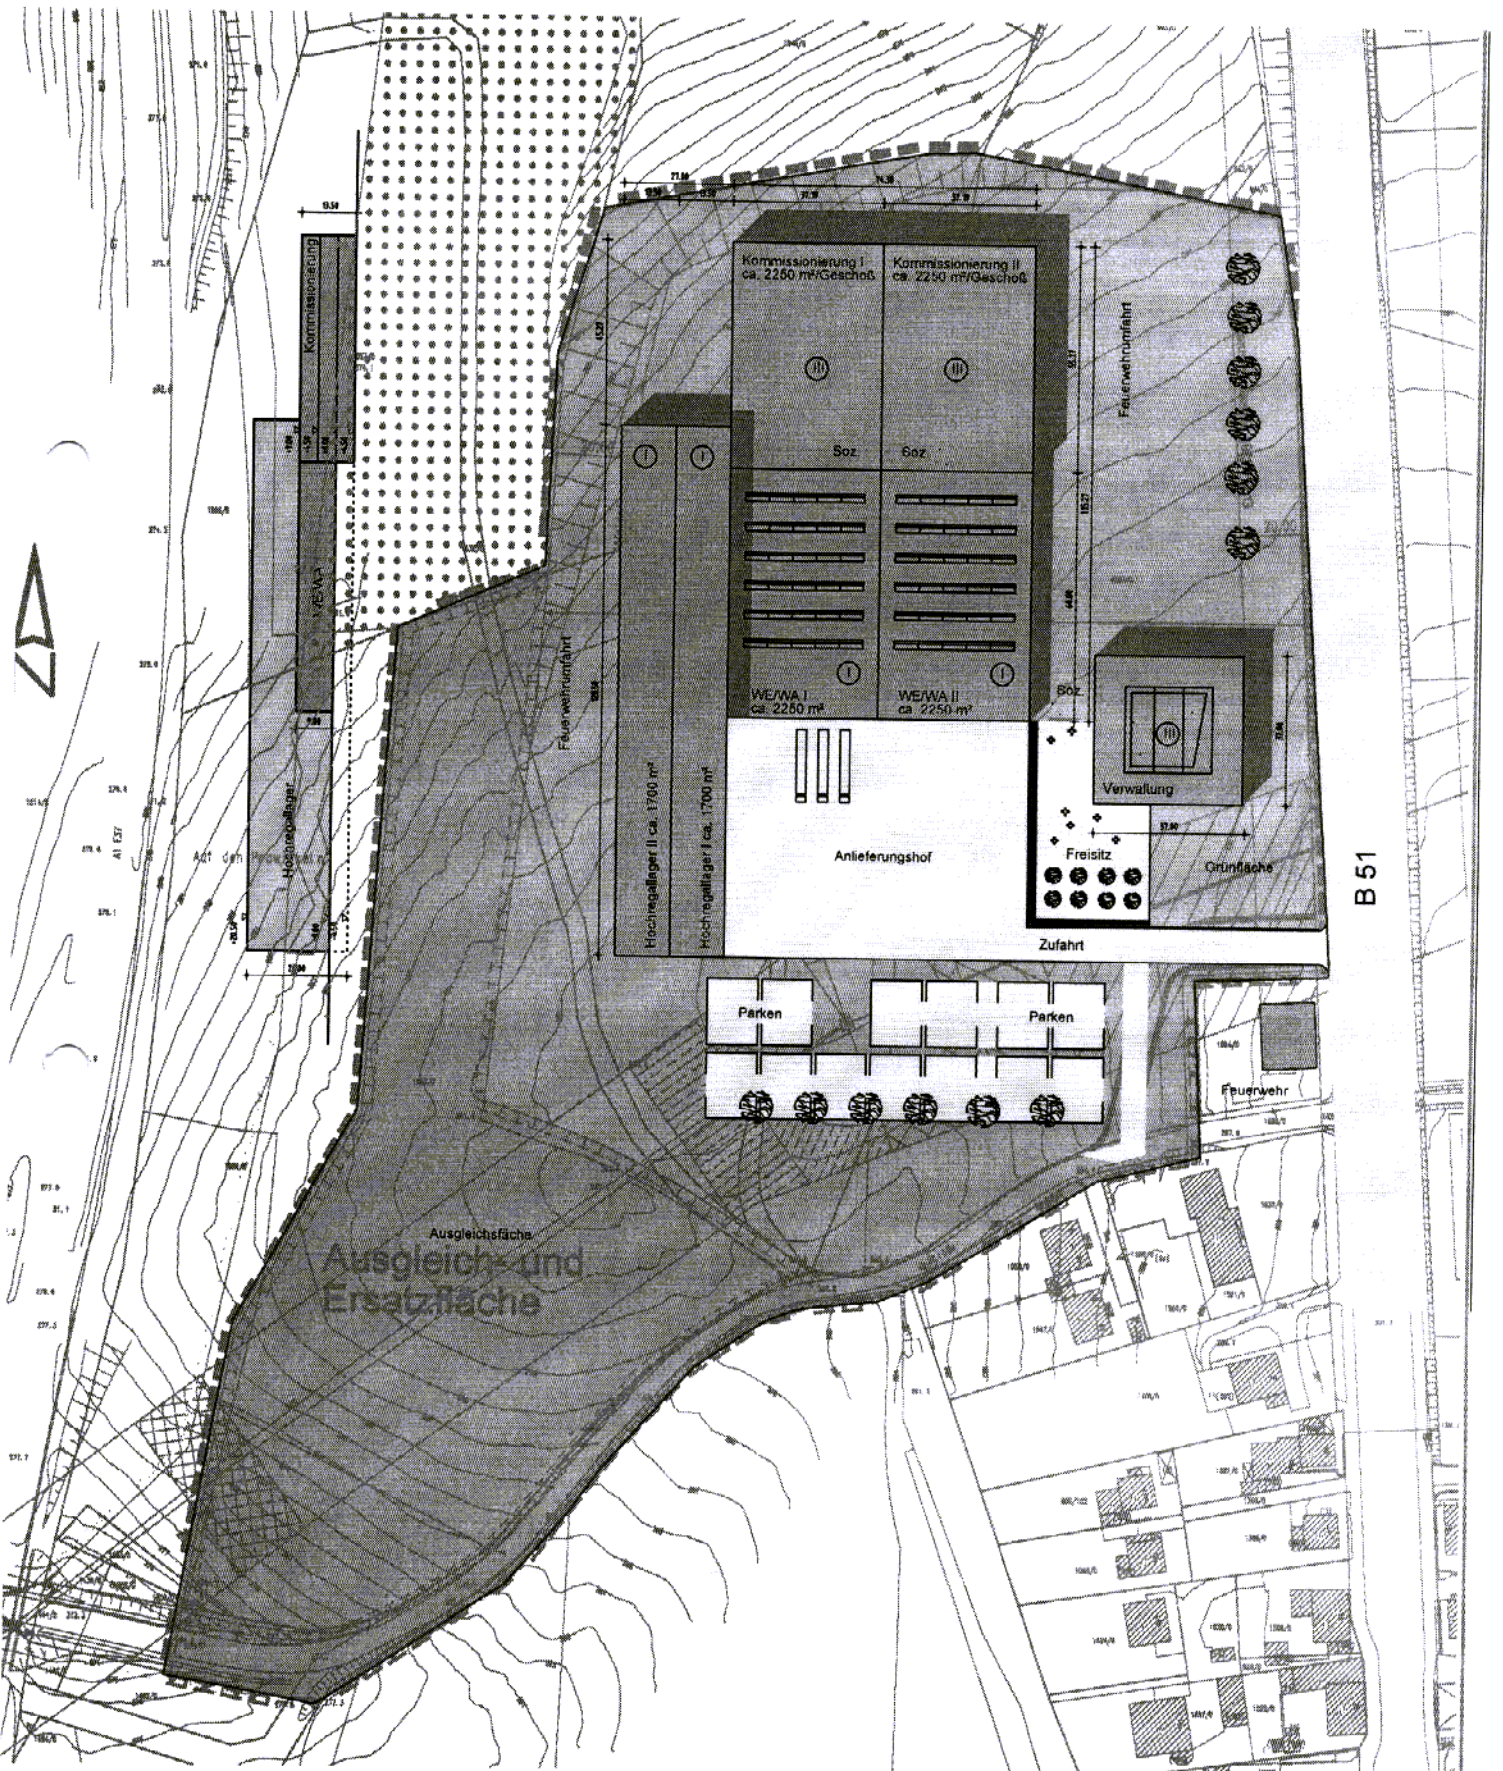

B 51