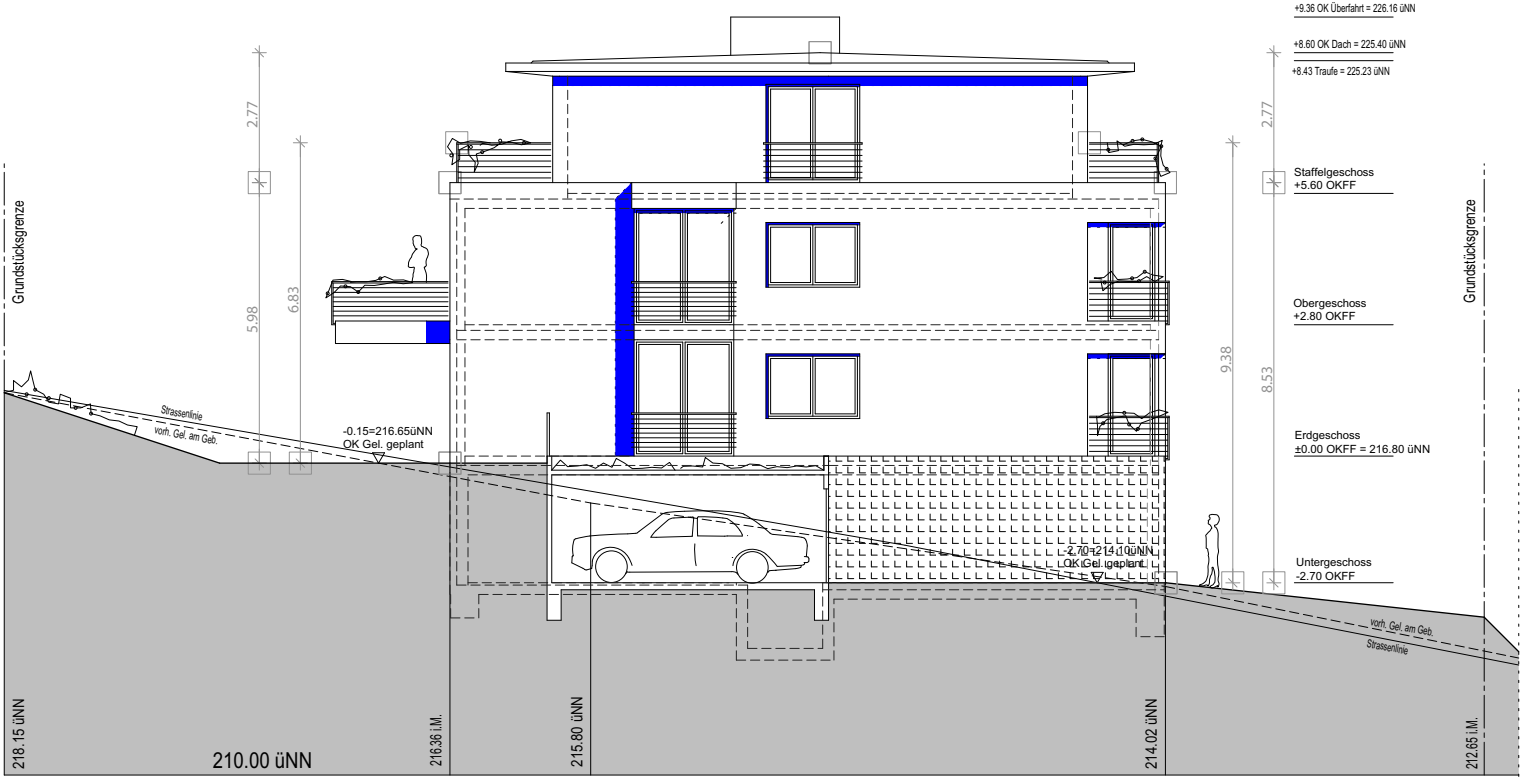

Ansicht Osten

Nichttragende Außenwände und nichttragende Teile tragender Außenwände: A o. F 30

Außenwandbekleidungen: B 1