

Darstellungen für die Ebene 150,7m ü.NHN


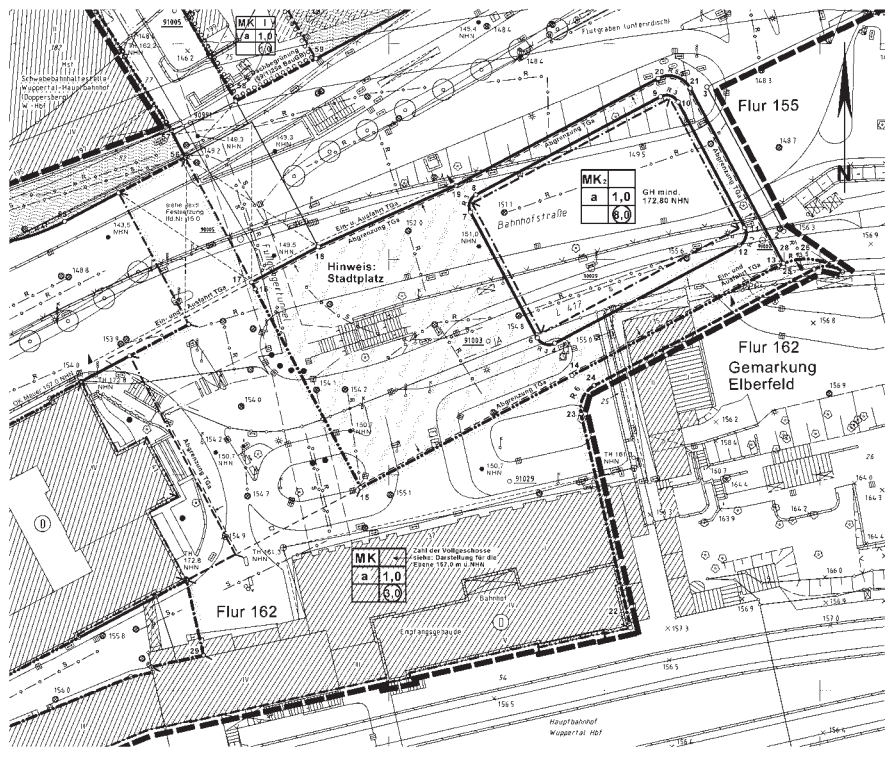


Table with columns: No., Rechts, Hoch, listing various parcels and their characteristics.

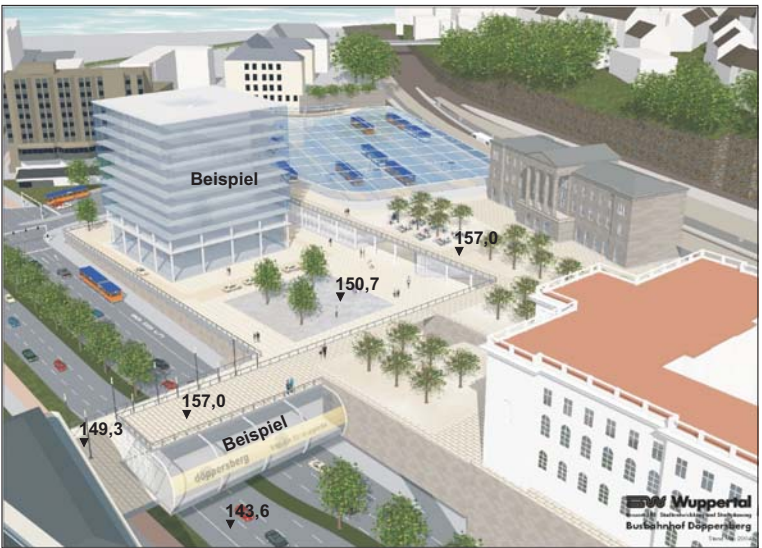

Textliche Ergänzungen Satzungsbeschluss zum Bauleitplanverfahren Nr. 954 B Döppersberg / Bundesallee

Festsetzung:
Entlang der Wupper ist zwischen Alter Freiheit und Morianstraße...
1. Hinweis:
Bei Rückbau von vorhandenen Teilen der Bebauung des Inter-City-Hotels...
2. Hinweis:
Maßnahmen, die der Absenkung, Um- oder Ableitung von Grundwasser dienen...
3. Hinweis:
Die oberirdischen Grundstücke der DB AG sind als gewidmete Bahnanlage dargestellt.
4. Hinweis:
Kampfmittleraumdienst: Da die Unterlagen nur bedingt aussagefähig sind...
5. Festsetzung:
An der Wegeverbindung zwischen Alter Freiheit und Hauptbahnhof...
Dieser Plan besteht aus 3 Plantelen

954 B
Planteil 3
Verfahrensstand: 1. Offenlegung (§3(2) BauGB) vom 06.06.2006 bis 07.07.2006
Hinweissche Eintragung Ohne Maßstab

Dieser Plan besteht aus 3 Plantelen
Maßstab: 1 : 500
Kartengrundlage: Liegenschaftskarte/ Stadtrundkarte 8080
Döppersberg
Bebauungsplan 954 B Planteil 3

Anlage 03.2 zur VO/0781/06