Anlage 02 zu VO/0303/07

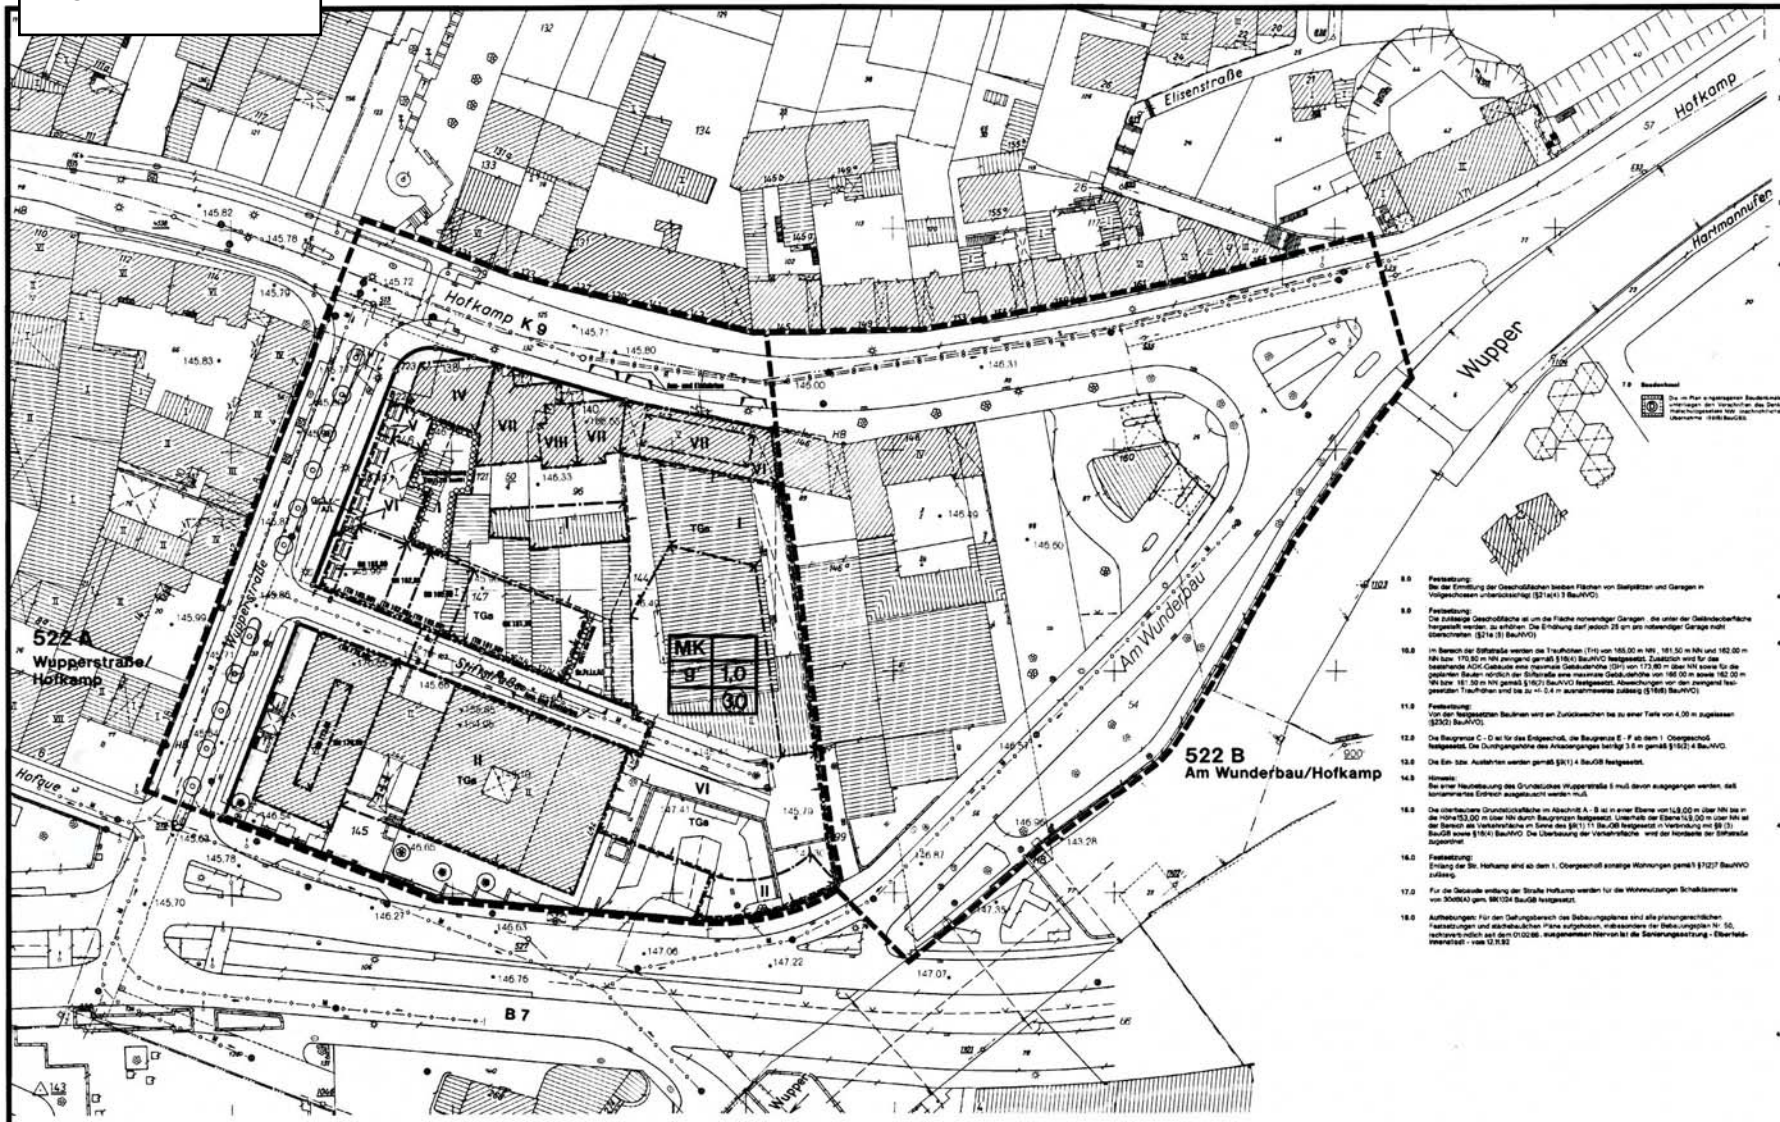

STADT WUPPERTAL

522 A/B

VERFAHRENSSTAND (522A)
....Offenlegung vom bis
Satzungsbeschluß des Rates vom
Rechtskräftig, Bekanntmachung gemäß §§12 bzw 13 BauGB....

Übersicht

Lage in Flur/Stadtgrundkarten

Lagebezug: Flurkarte / Stadtgrundkarte
Maßstab 1:500
Lage im Stadtplan Nr.: 8080

über:
~~Am Wunderbau/Wuppersträ.~~

Bebauungsplan 522 A/B