


Y 2583353.470
X 5678920.891

Y 2583890.494
X 5678920.891

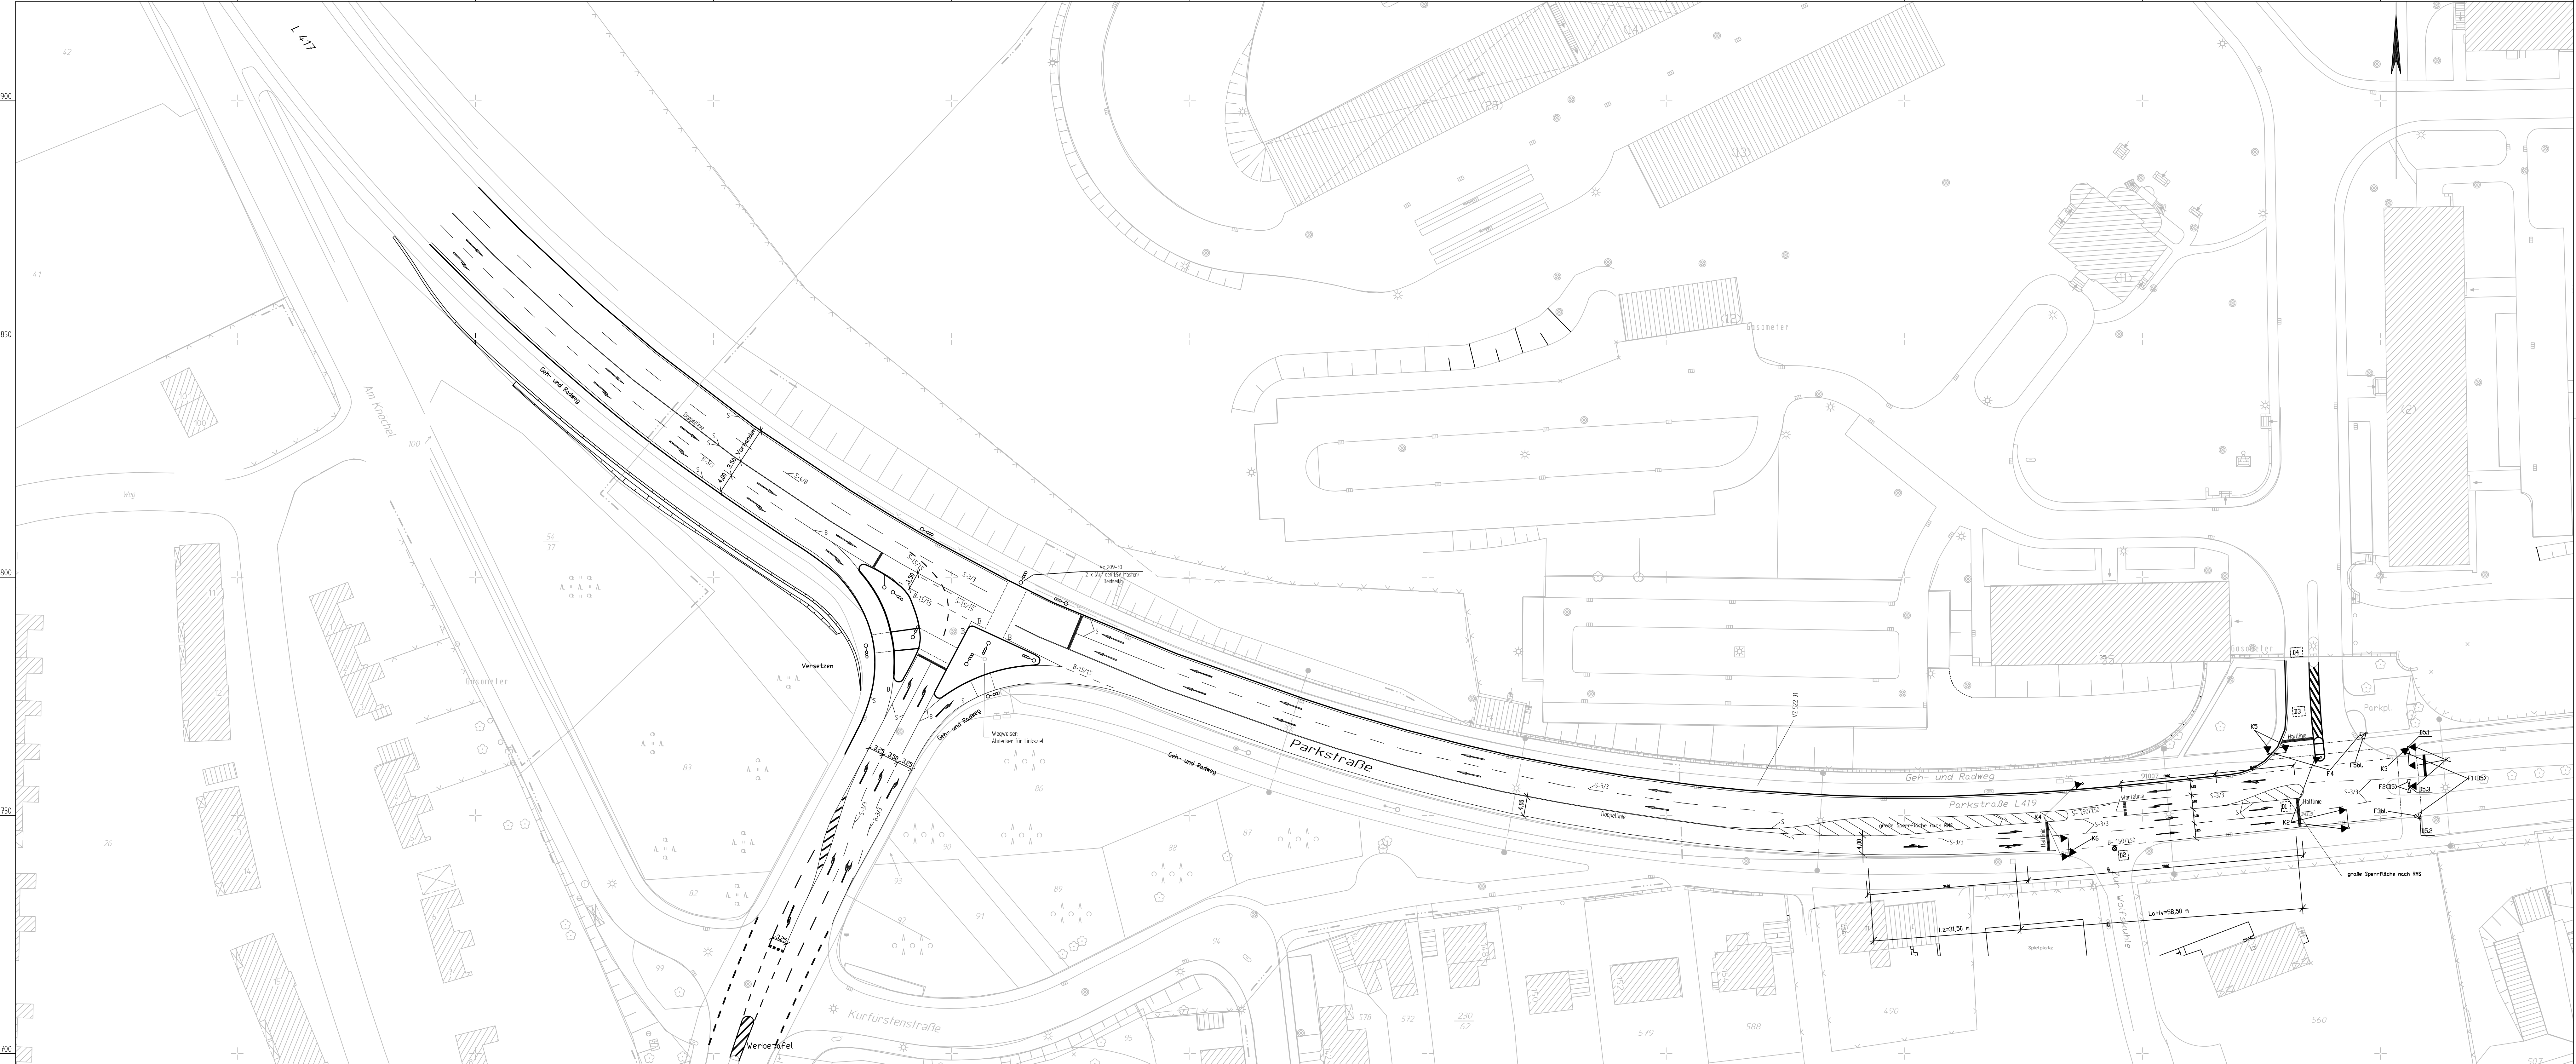

Y 2583353.470
X 5678697.391

Y 2583890.494
X 5678697.391

Markierung
nach RMS-1 und RMS-2
Schmalstrich S=12cm
Breitstrich B=25cm
Haltlinie 50cm
Sperrflächen als große Sperrflächen nach RMS
Furten für Rad-/Gehweg in B=0.50/0.20

 Regionalniederlassung Rhein-Berg - Außenstelle Köln - Deutz-Kalker-Straße 18-26, 50679 Köln		 StraBen.n.w. <small>Verkehrsplanung und -bau</small>		
Straße L 419	von NK / Abschnitt Wuppertal	nach NK / Abschnitt Wuppertal	Stationsbereich Wuppertal	Projekt-Nr. 43-9375
Nächster Ort Wuppertal		Längsrichtung 6		Blatt-Nr. 1
Umbau des Knotens L 419 / Staubenthalerstraße				Lageplan
Markierung und Beschilderung				Maßstab 1500
ges. Bau-km	Datum	Zeichen	Nr.	Art der Änderung
	19.12.06	2000	Bel	1 Markierung
				2 Markierung Knoten L 419 Kaserne / Zur Wollskulte
gezeichnet		Name		Datum
geprüft		Name		Datum
Köln, Aufgestellt Der Leiter der Regionalniederlassung Rhein-Berg				
iA Mj Beweis				