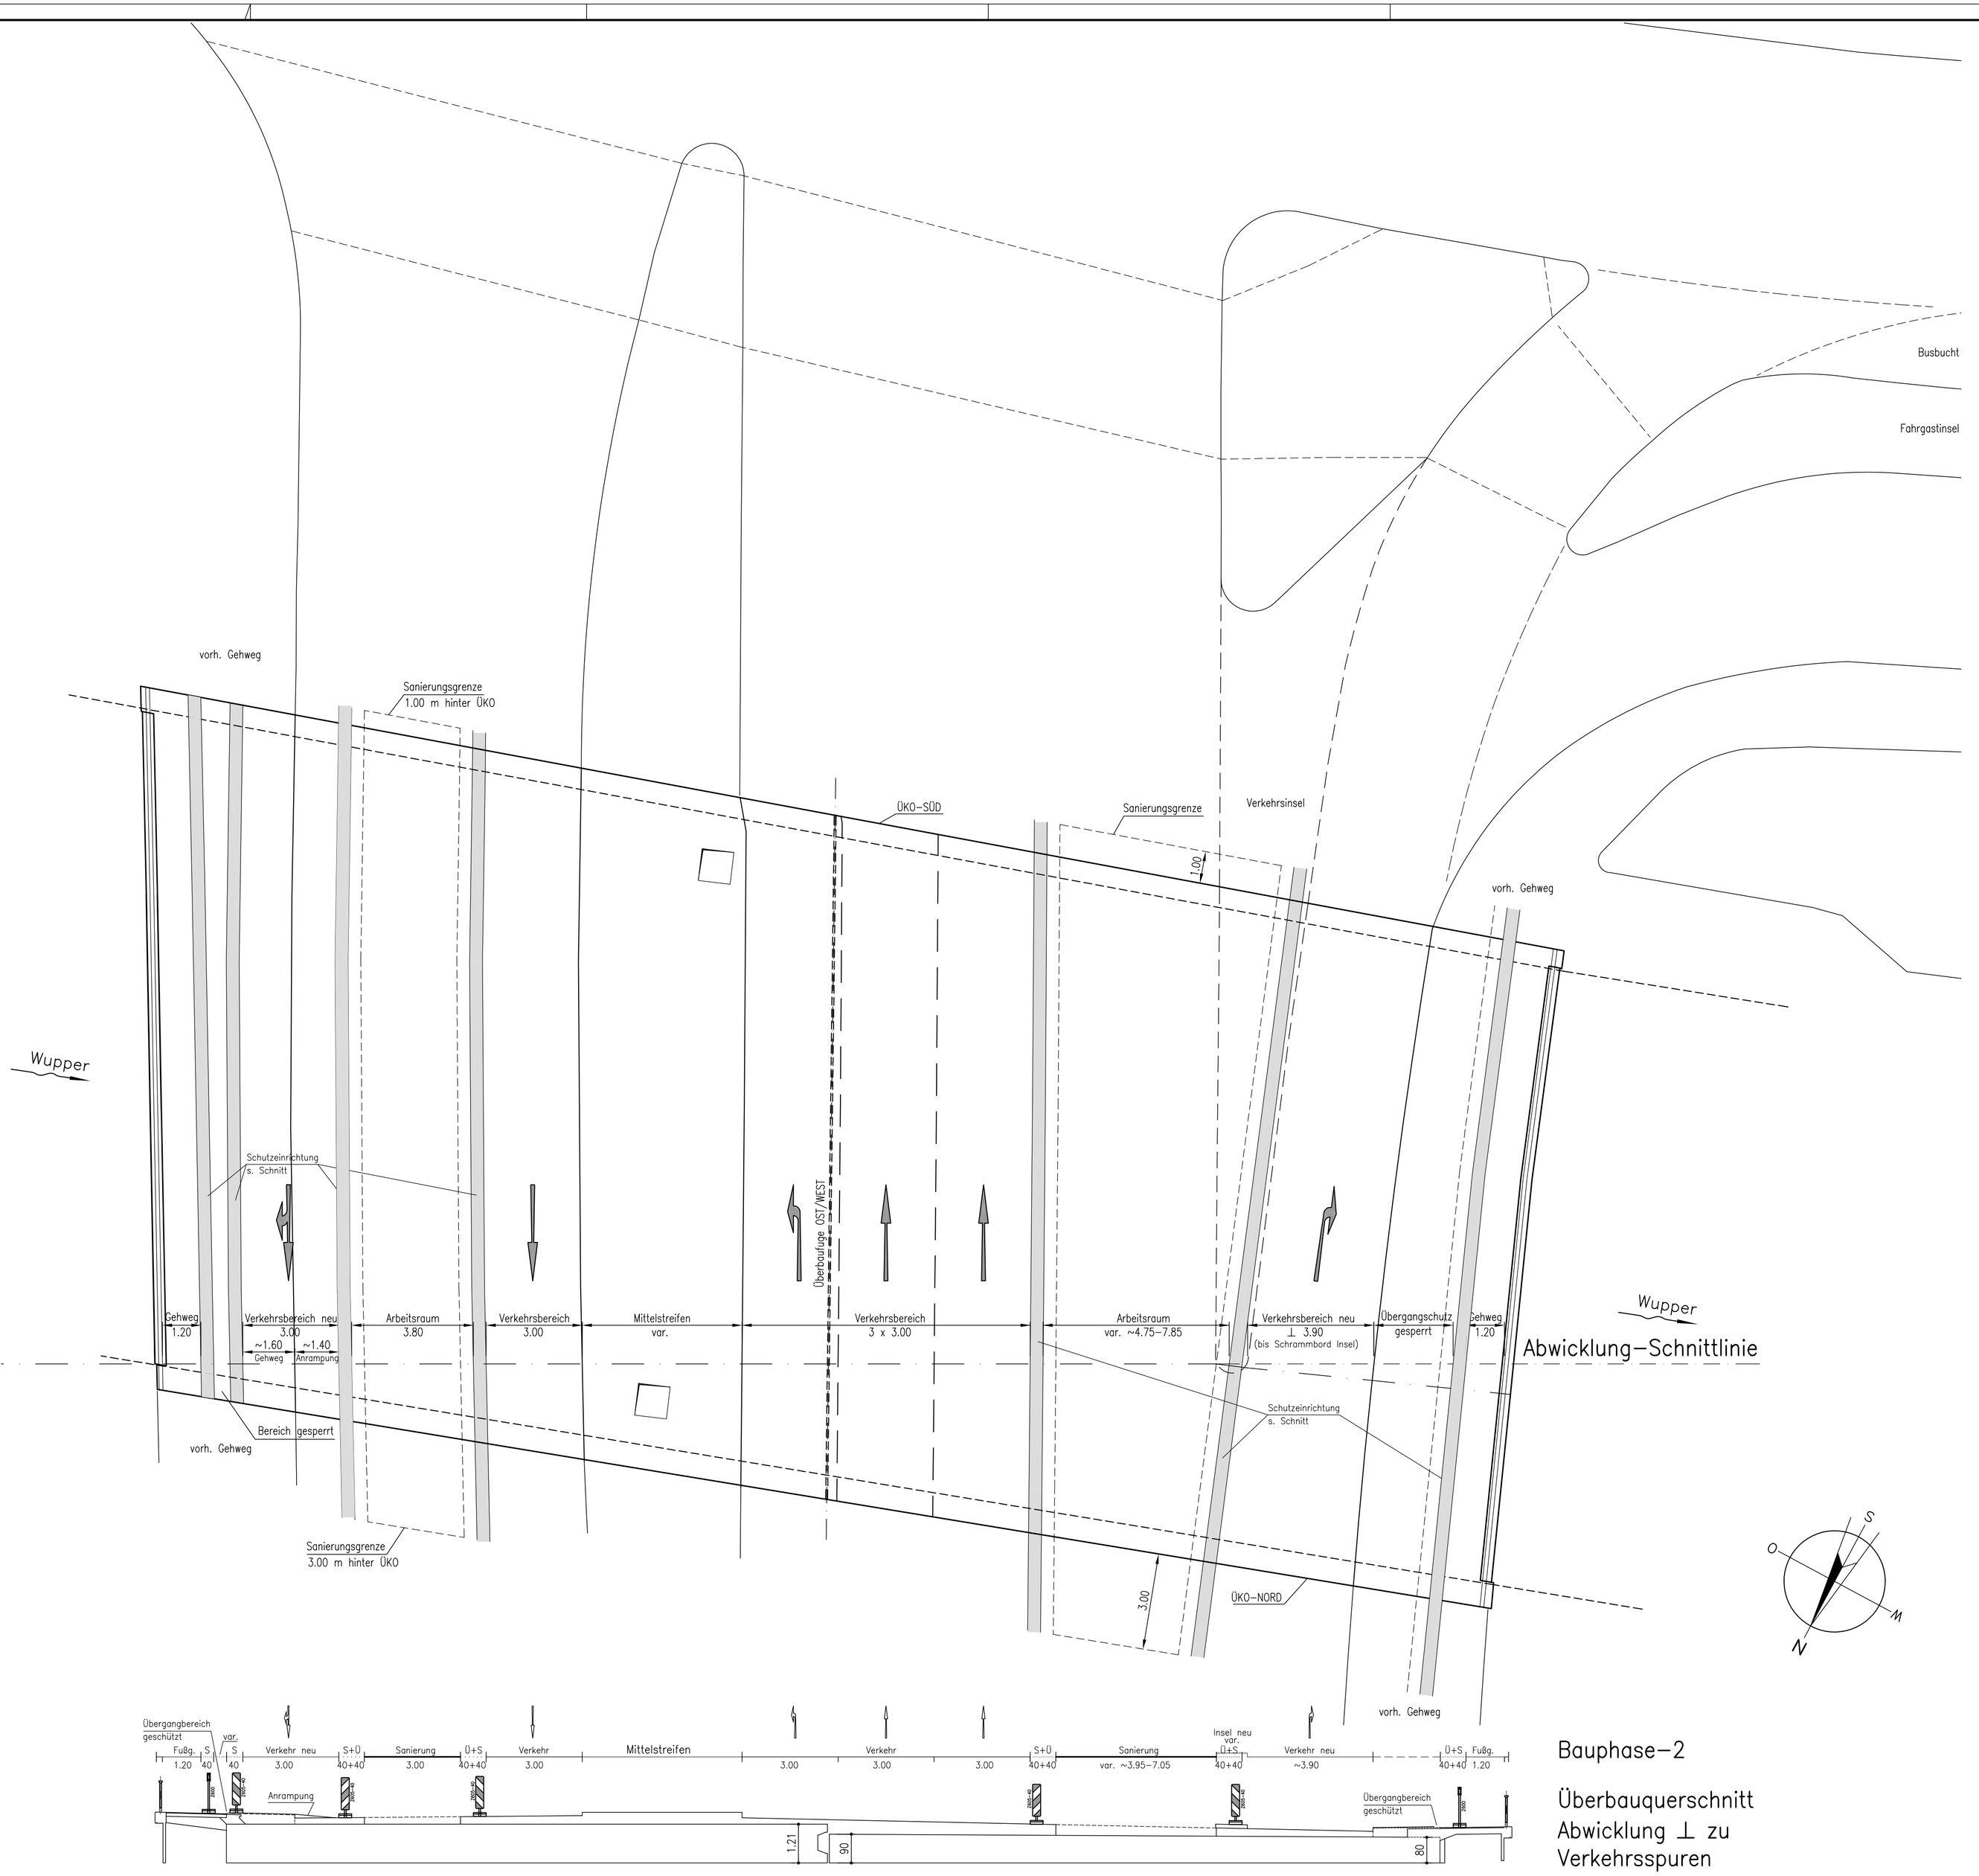

ÜBERSICHT

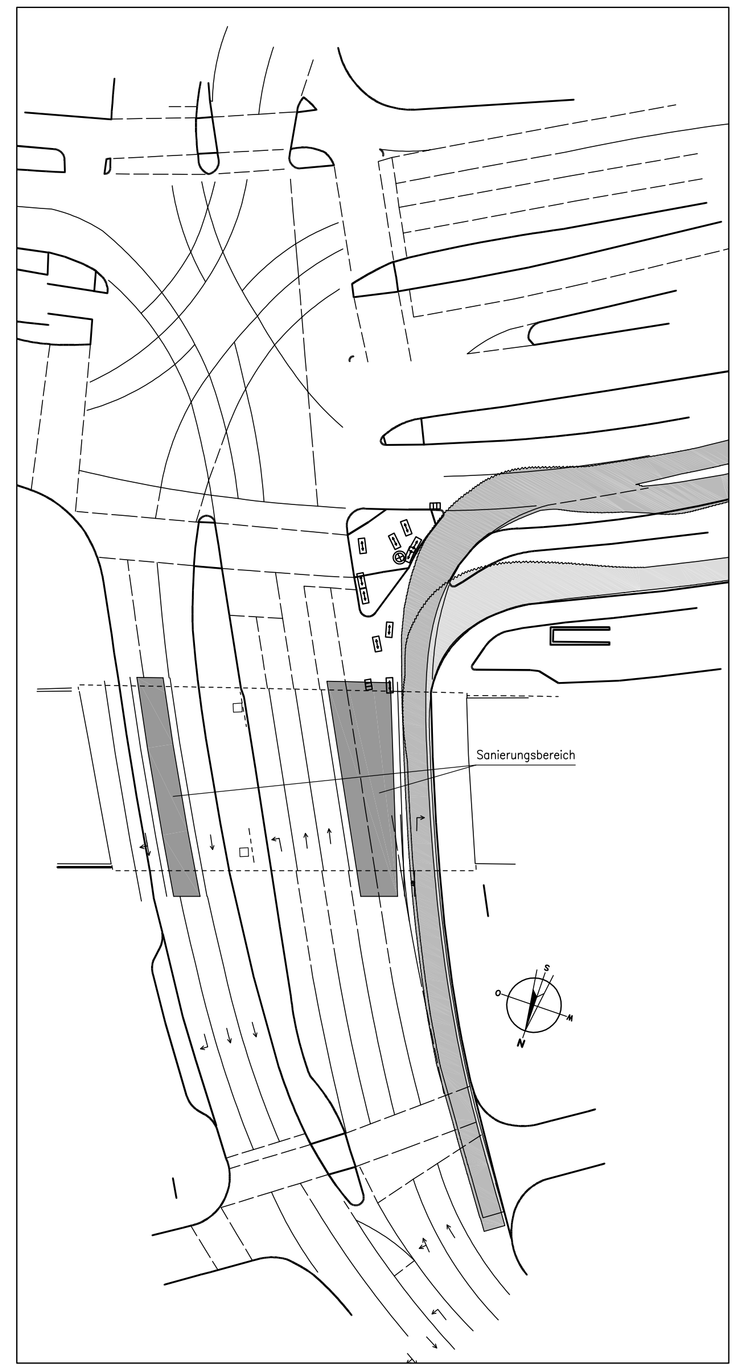

Bauphase-2

Überbauquerschnitt Abwicklung ⊥ zu Verkehrsspuren

Bauvorh.:	Brücke Brausenwerth Instandsetzungsplanung BAUPHASE-2, Verkehrsführung	Komm.-Nr. 5295/06 Datum 08.10.2007 Maßstab 1:100, 1:500 bearbeitet Holak

INGENIEURGESELLSCHAFT FÜR BAUWESEN VBI
DIPL.-ING. DUMSCH DIPL.-ING. RÄCK DIPL.-ING. BLUMENTRITT DR.-ING. KÖNIG
LISE-MEITNER-STR. 42119 WUPPERTAL
FON: 0202/24318-0 FAX: 0202/24318-49 MAIL: INFO@INGBAUVBI.DE