




ÜBERSICHT

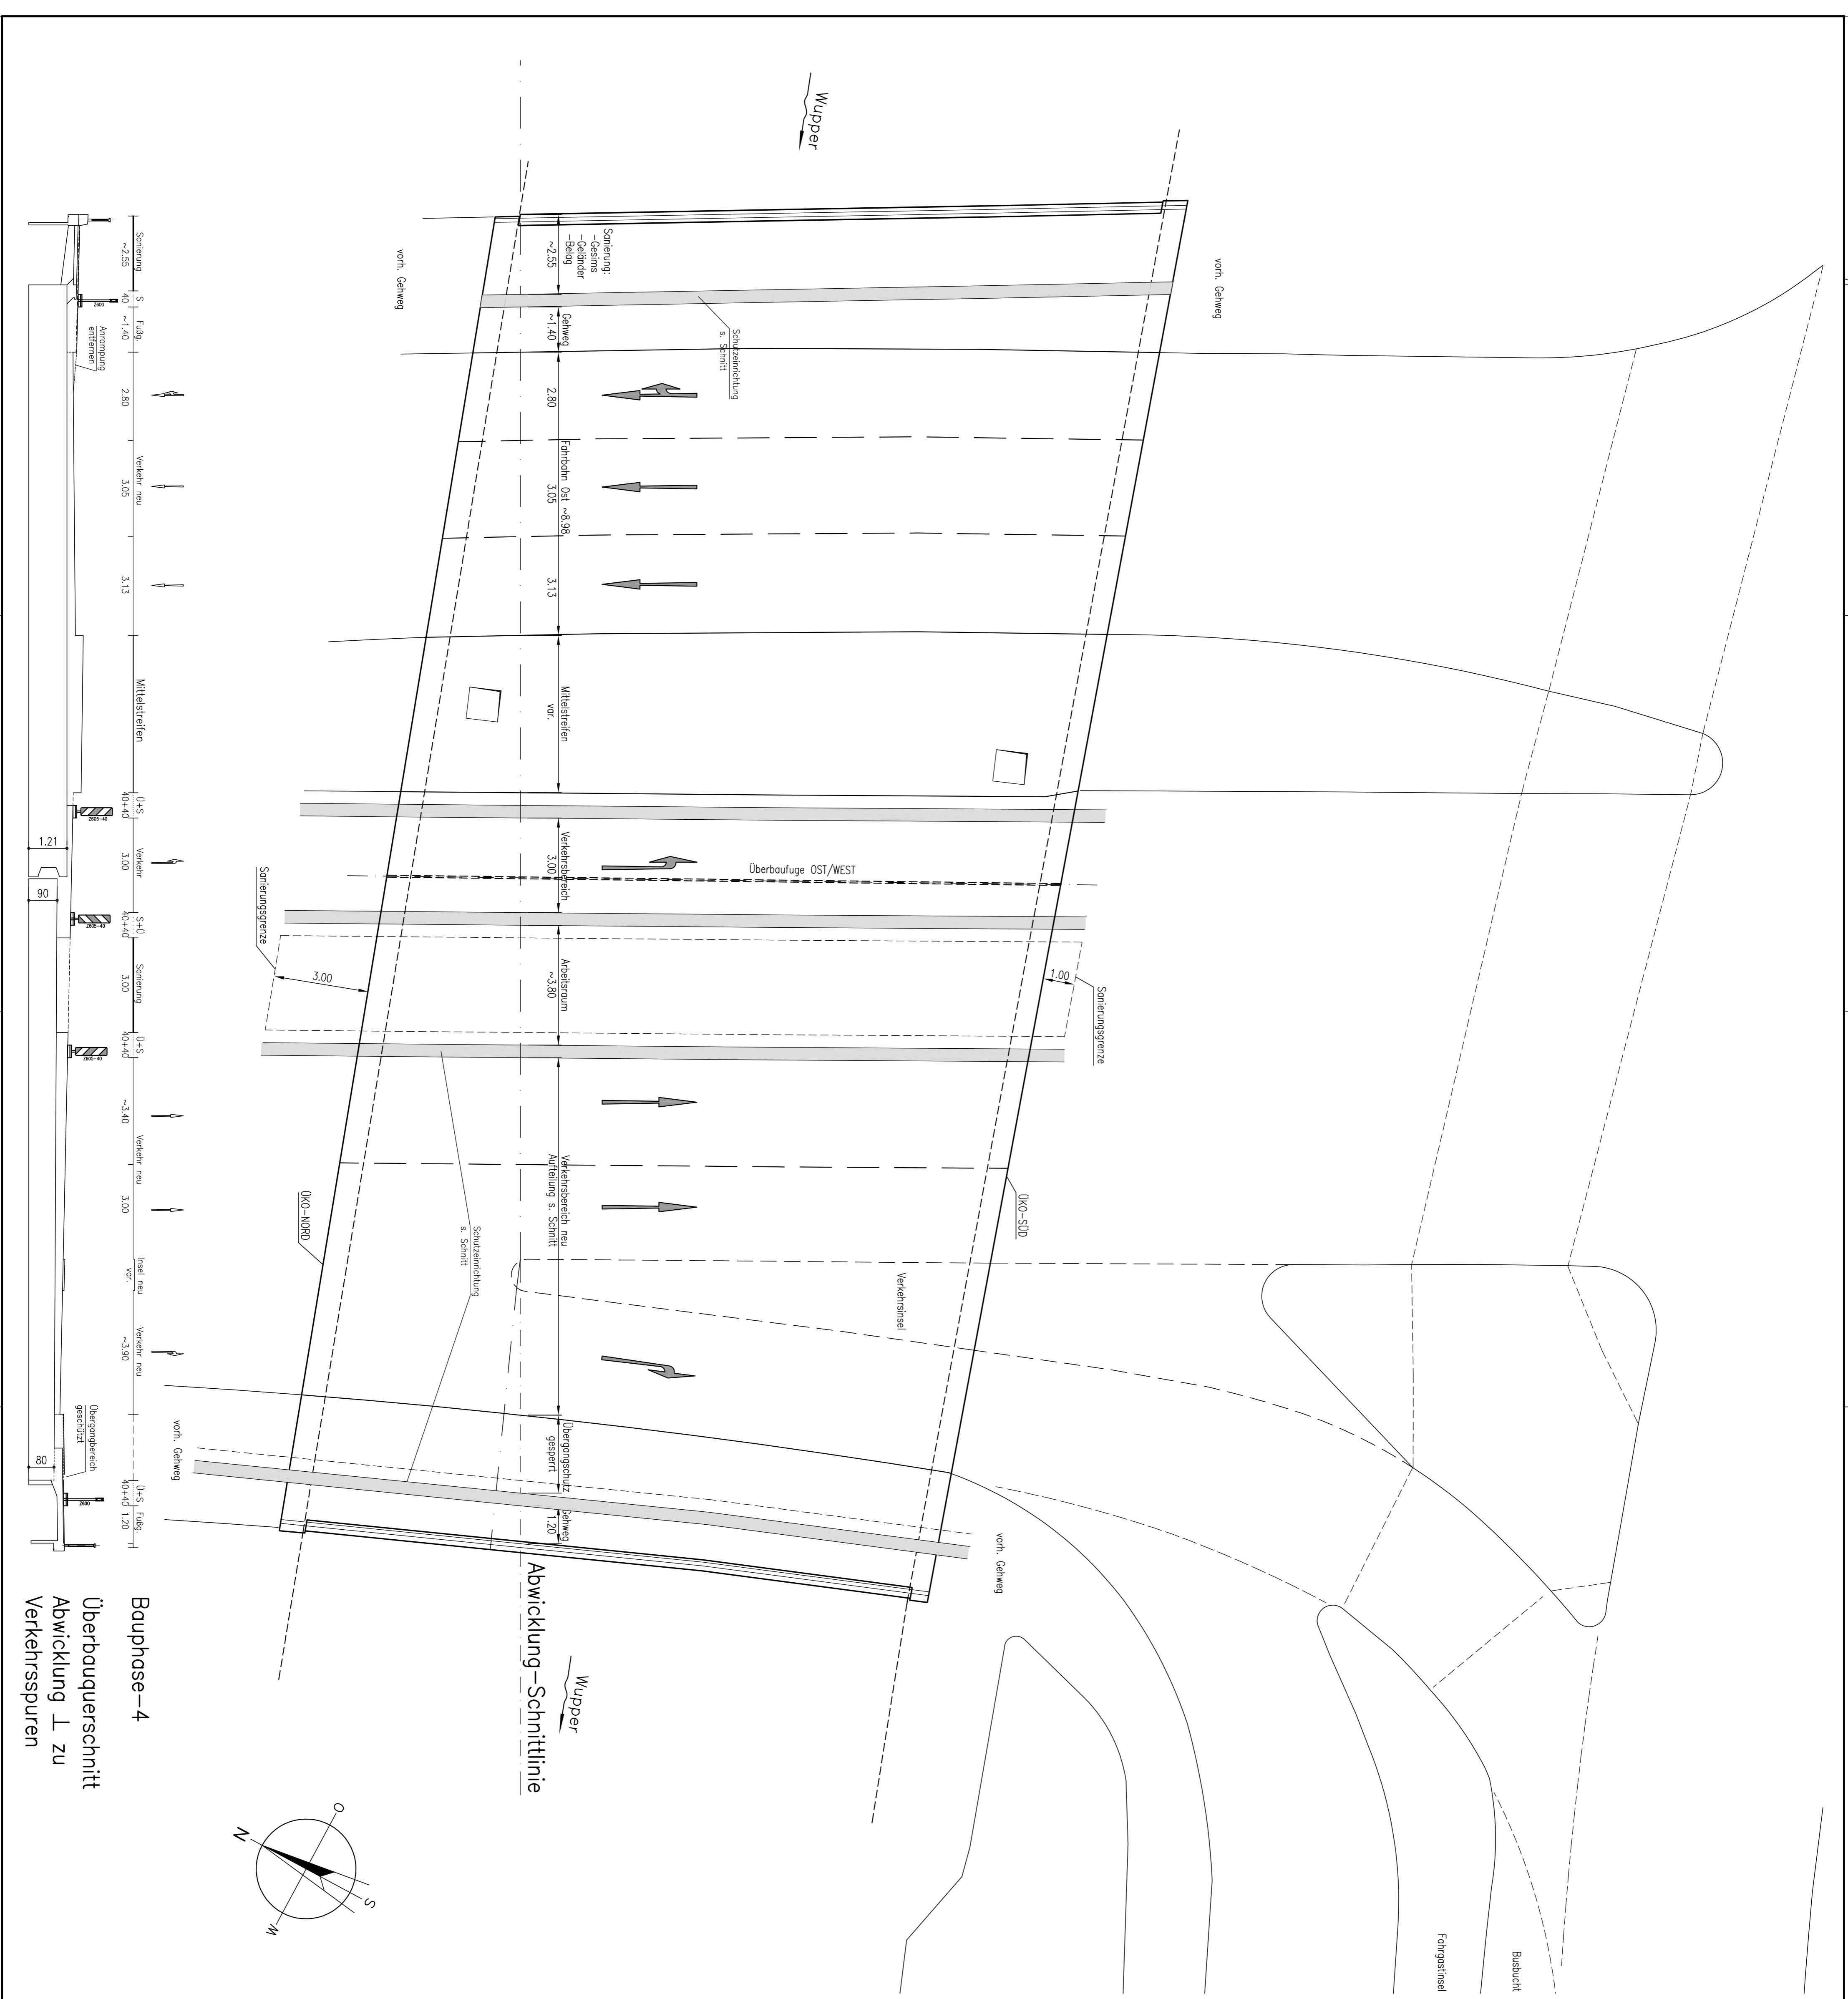

**Bauphase-4**  
**Überbauquerschnitt**  
**Abwicklung L zu**  
**Verkehrsspuren**

Komm.-Nr.	5295/06
Datum	06.10.2007
Maßstab	1:100, 1:500
bestellt	Haack

Brücke Braunsentwerth  
 Instandsetzungsplanung  
 BAUPHASE-4, Verkehrsführung  
 INGENIEURGESELLSCHAFT FÜR BAUWESEN VBI  
 UBE-WEINER-STR. 42119 WÜPPERTAL  
 DR.-ING. KONIG  
 DR.-ING. DUMSCH DR.-ING. BÄCK DR.-ING. BLUMENTRITT  
 DR.-ING. KÖNIG  
 FÖN: 0202/24318-0 FAX: 0202/24318-49 MAIL: INFO@INGBAUWE.VBI