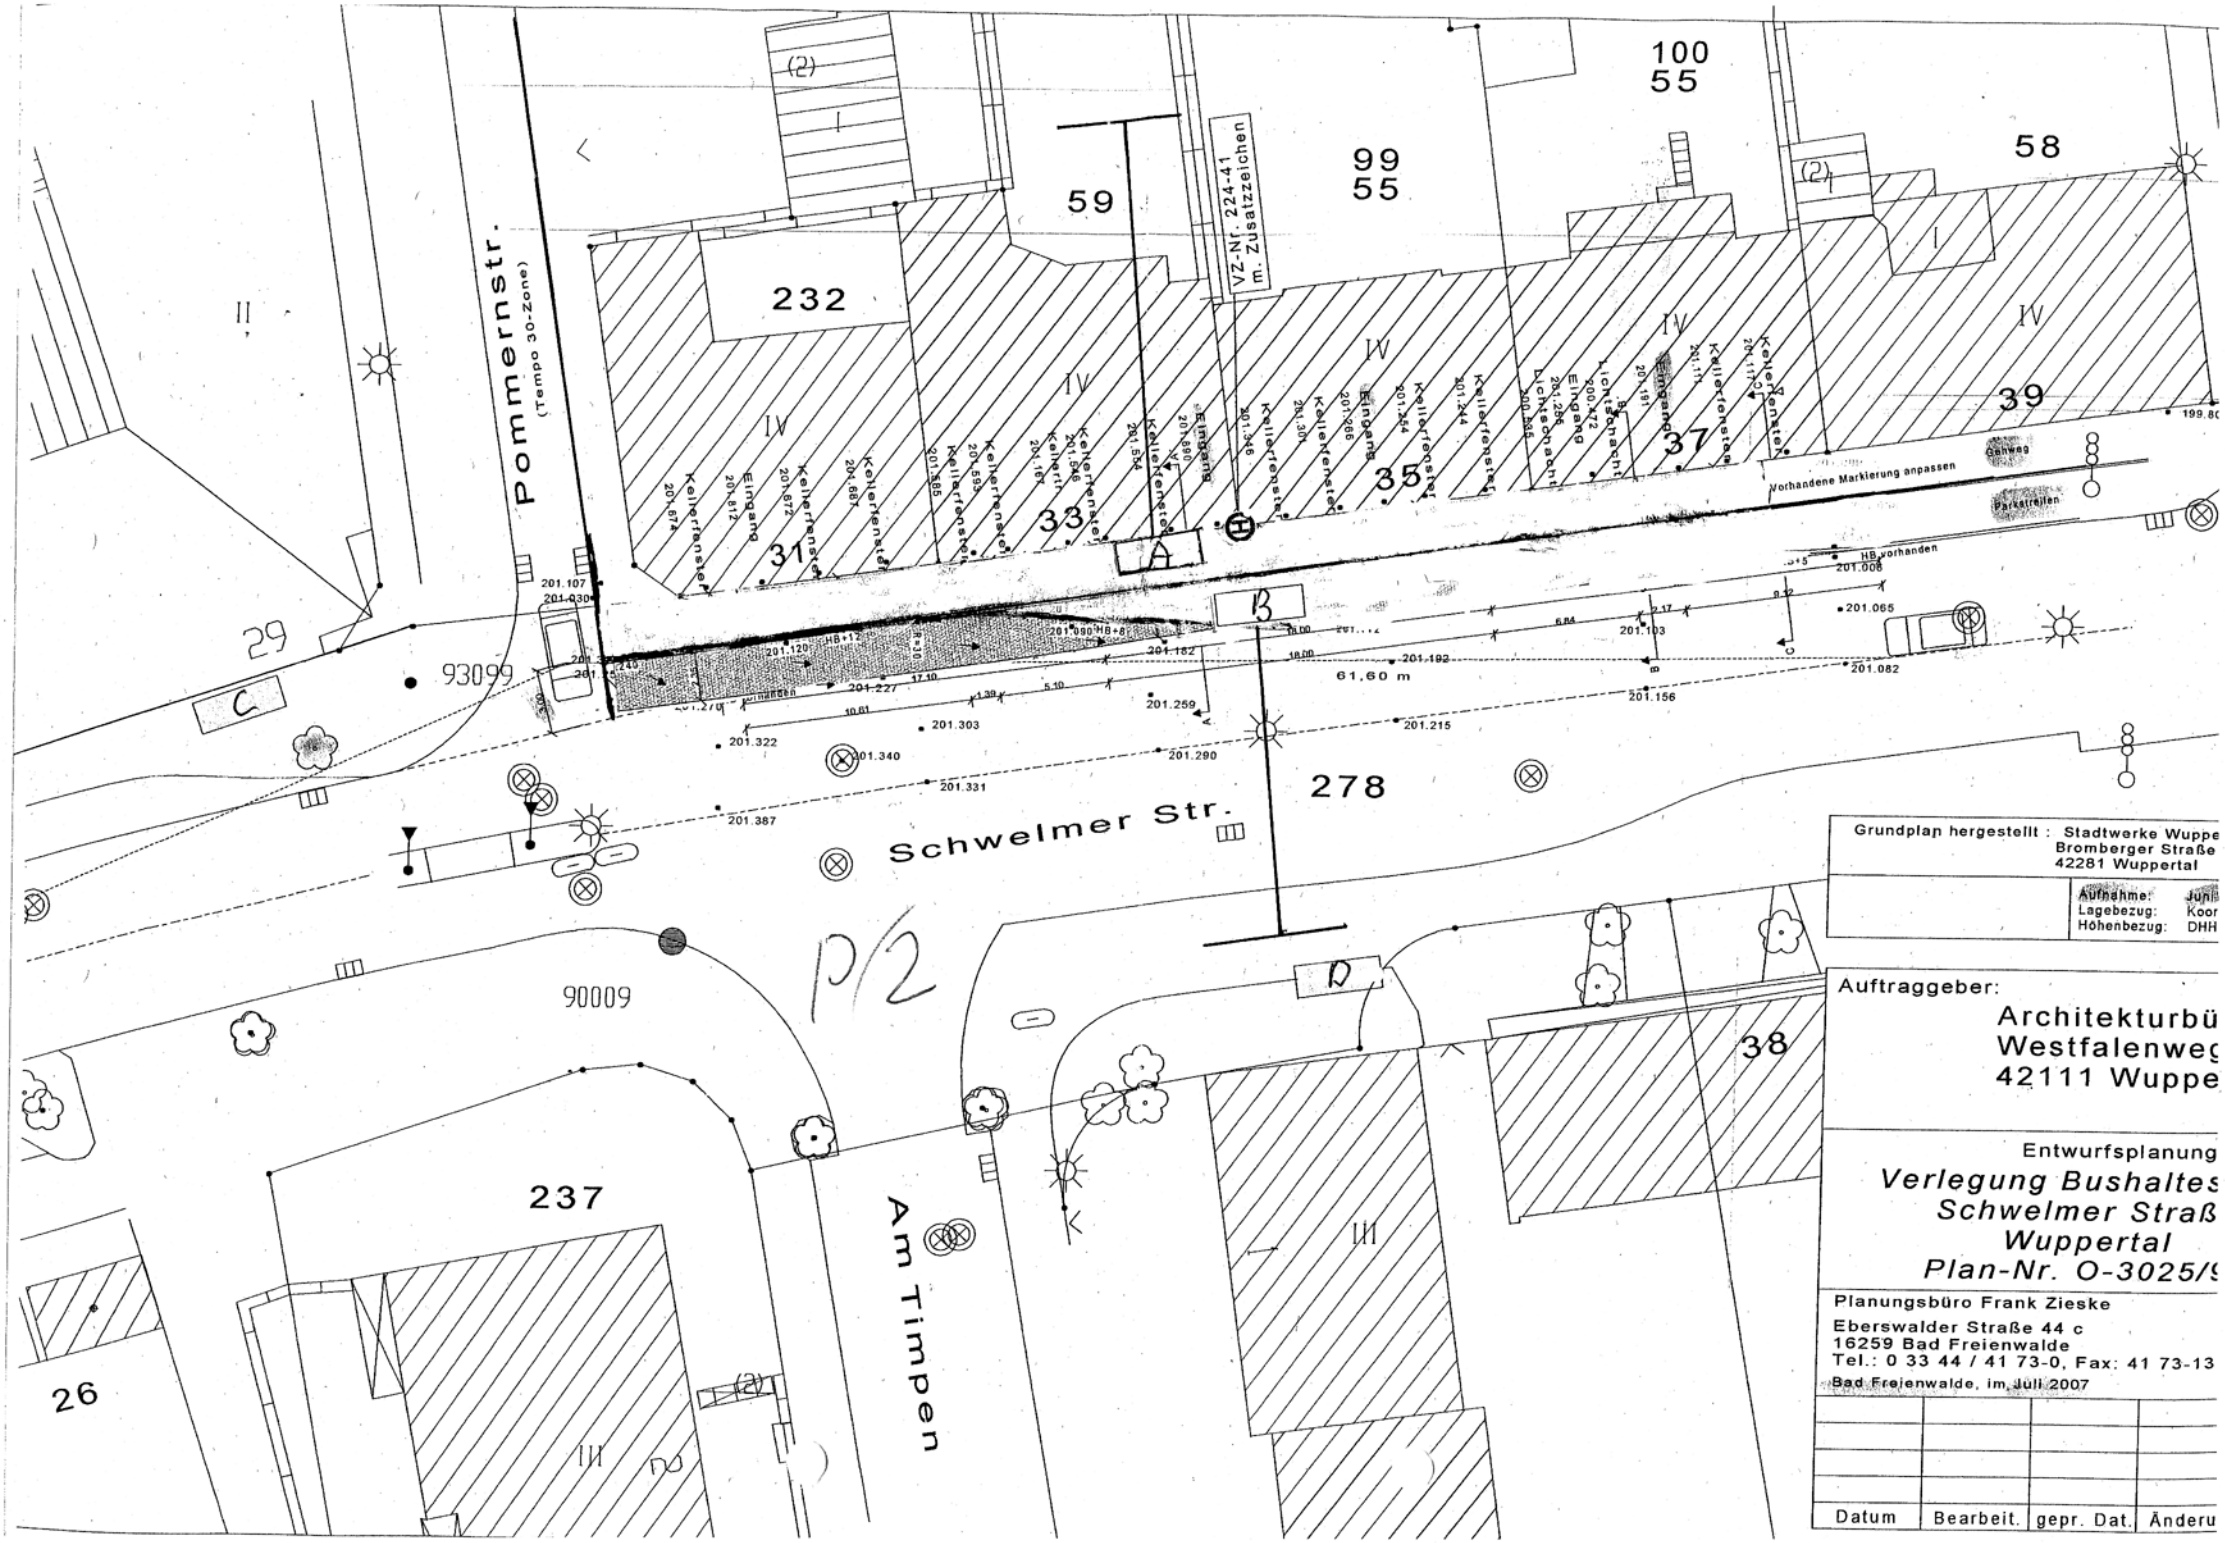
Pommernstr.
(Tempo 30-Zone)
Schwelmer Str.
Am Timpen
VZ-Nr. 224-41
m. Zusatzzeichen
Vorhandene Markierung anpassen
Gehweg
Parkstreifen
HB vorhanden
61,60 m
232
59
99
55
100
55
58
39
37
35
33
31
29
278
38
237
26
90009
93099
P/2
A
B
C
D
Grundplan hergestellt : Stadtwerke Wuppe
Bromberger Straße
42281 Wuppertal
Aufnahme: Juni
Lagebezug: Koor
Höhenbezug: DHH
Auftraggeber:
Architekturbü
Westfalenweg
42111 Wuppe
Entwurfsplanung
Verlegung Bushaltes
Schwelmer Straß
Wuppertal
Plan-Nr. O-3025/9
Planungsbüro Frank Zieske
Eberswalder Straße 44 c
16259 Bad Freienwalde
Tel.: 0 33 44 / 41 73-0, Fax: 41 73-13
Bad Freienwalde, im Juli 2007
Datum
Bearbeit.
gepr. Dat.
Änderu