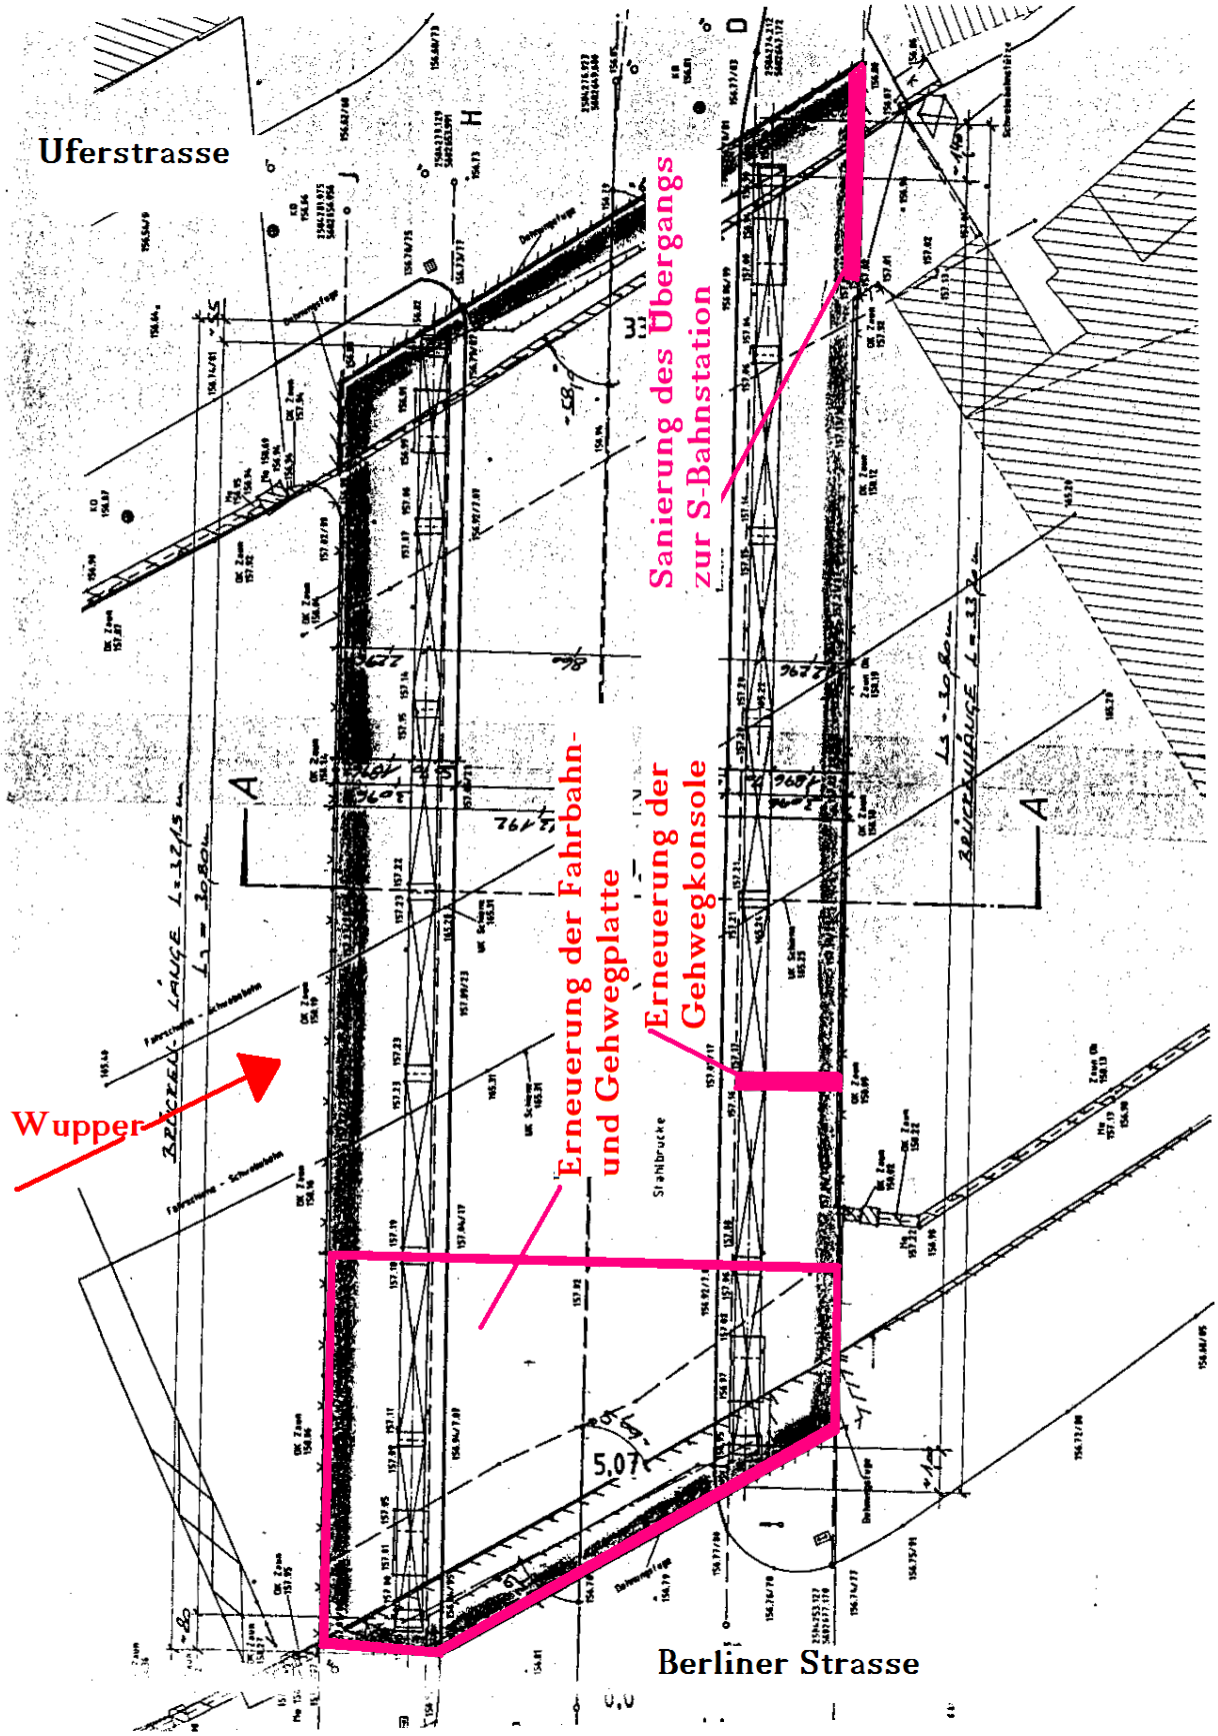


Grundriss der Brücke