





ERWEITERUNG CARNAPER STRASSE 13

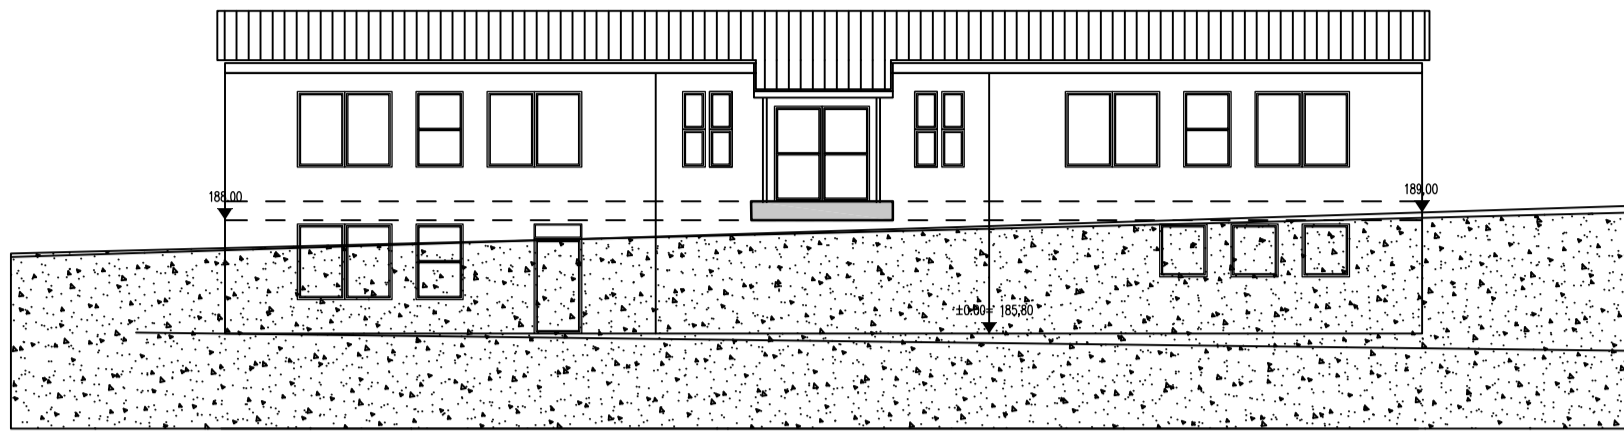



ANSICHT RÜCKSEITE

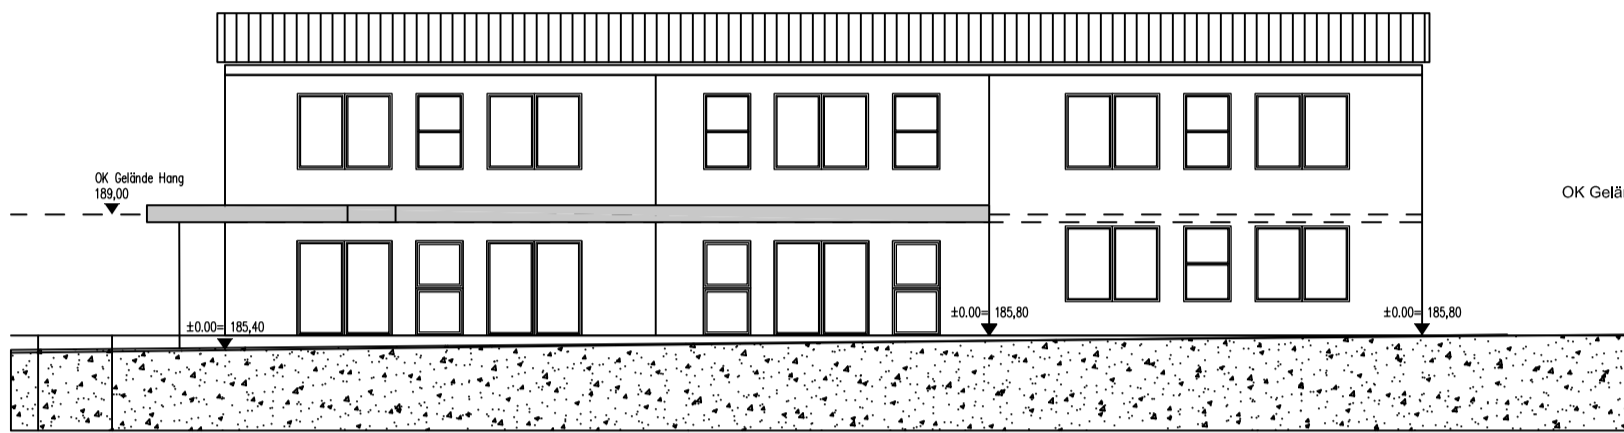


ANSICHT SCHULHOF

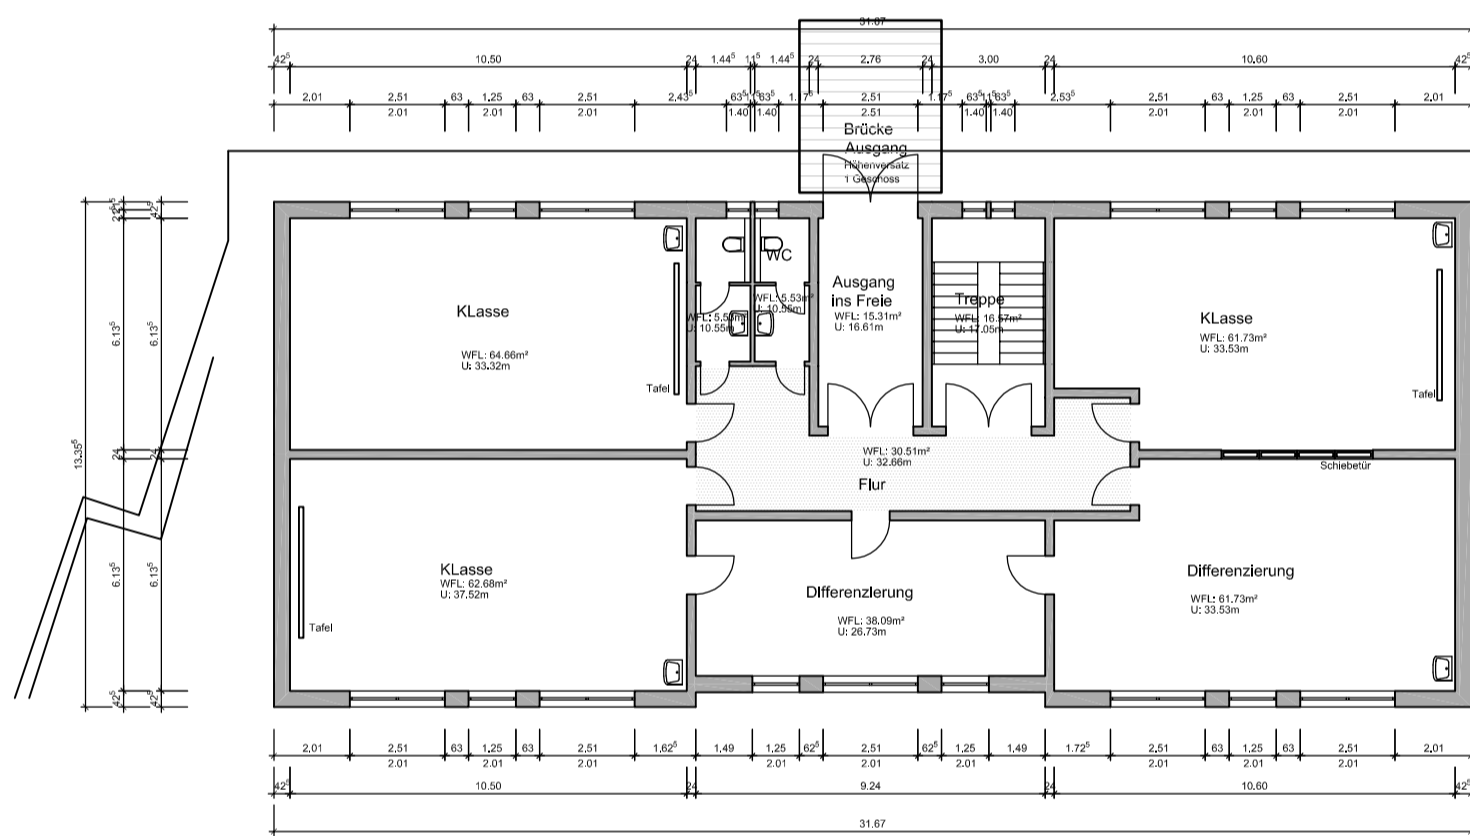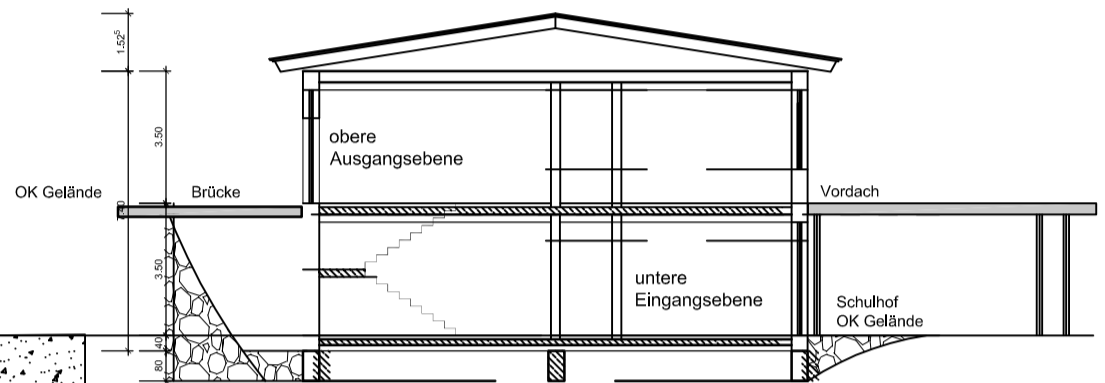


OBERGESCHOSS

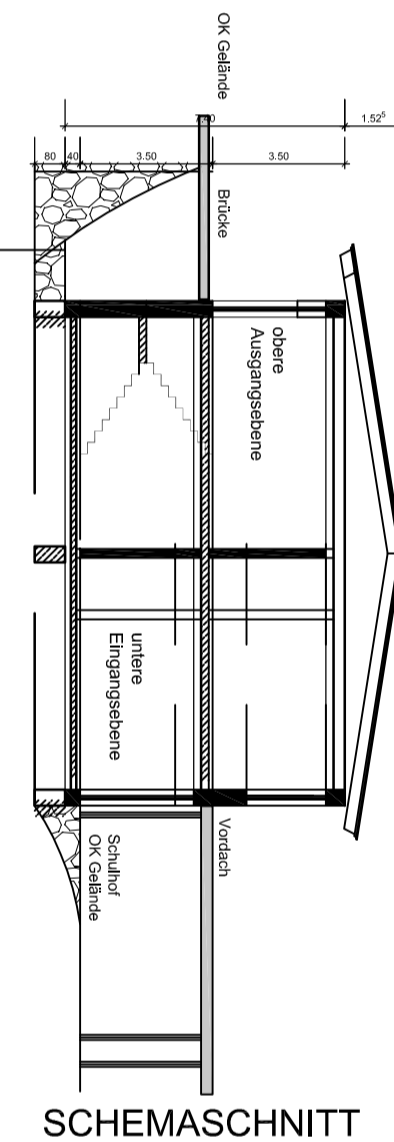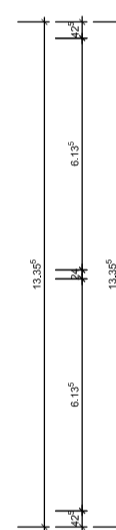

SCHEMASCHNITT

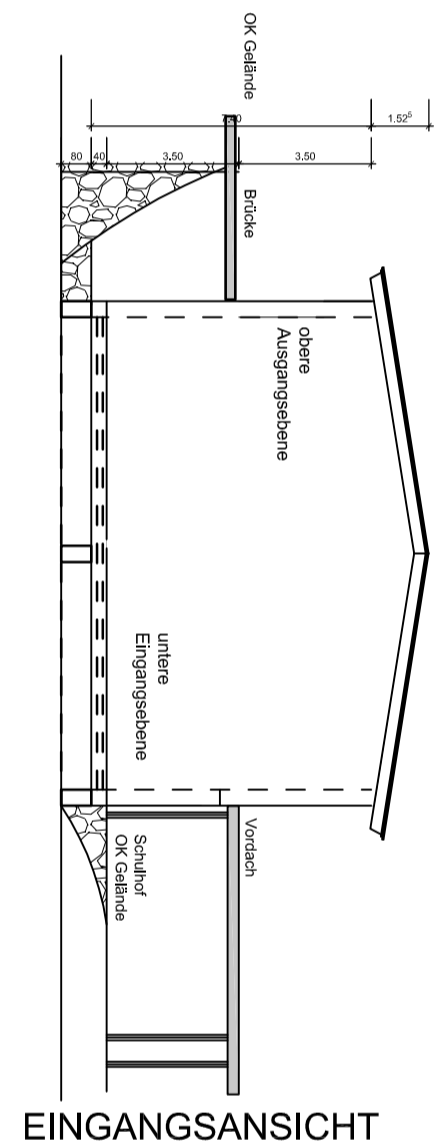

EINGANGSANSICHT

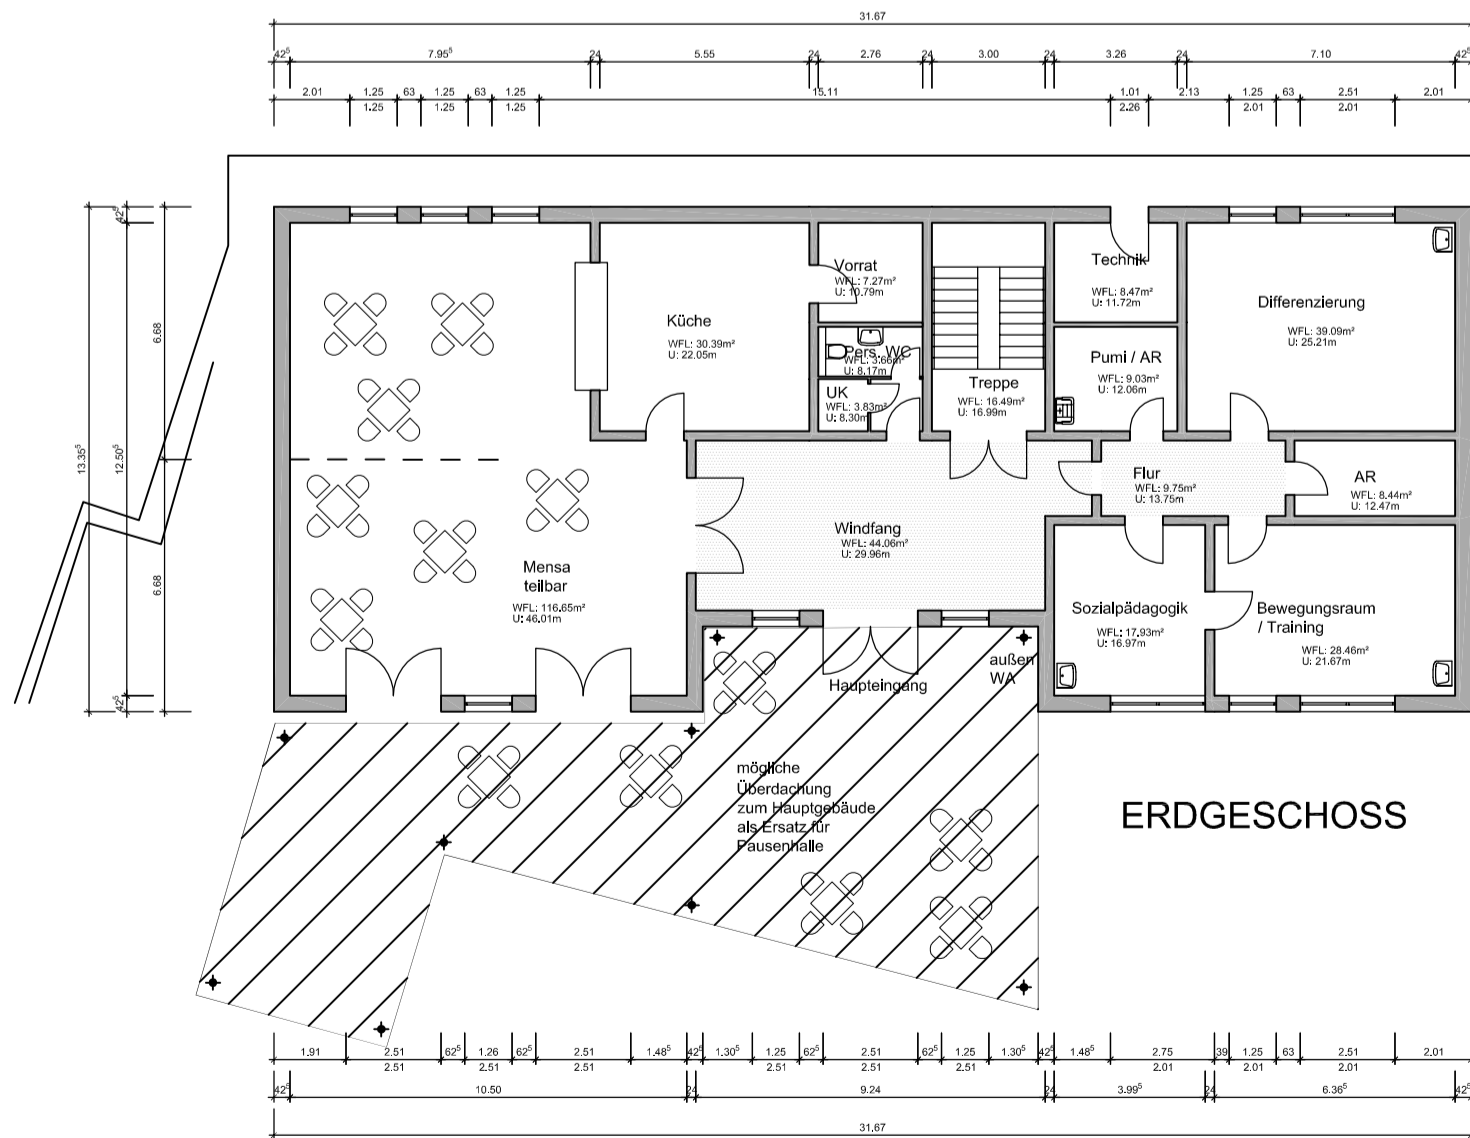

ERDGESCHOSS

